


RZUT PODBASENIA

1 : 200

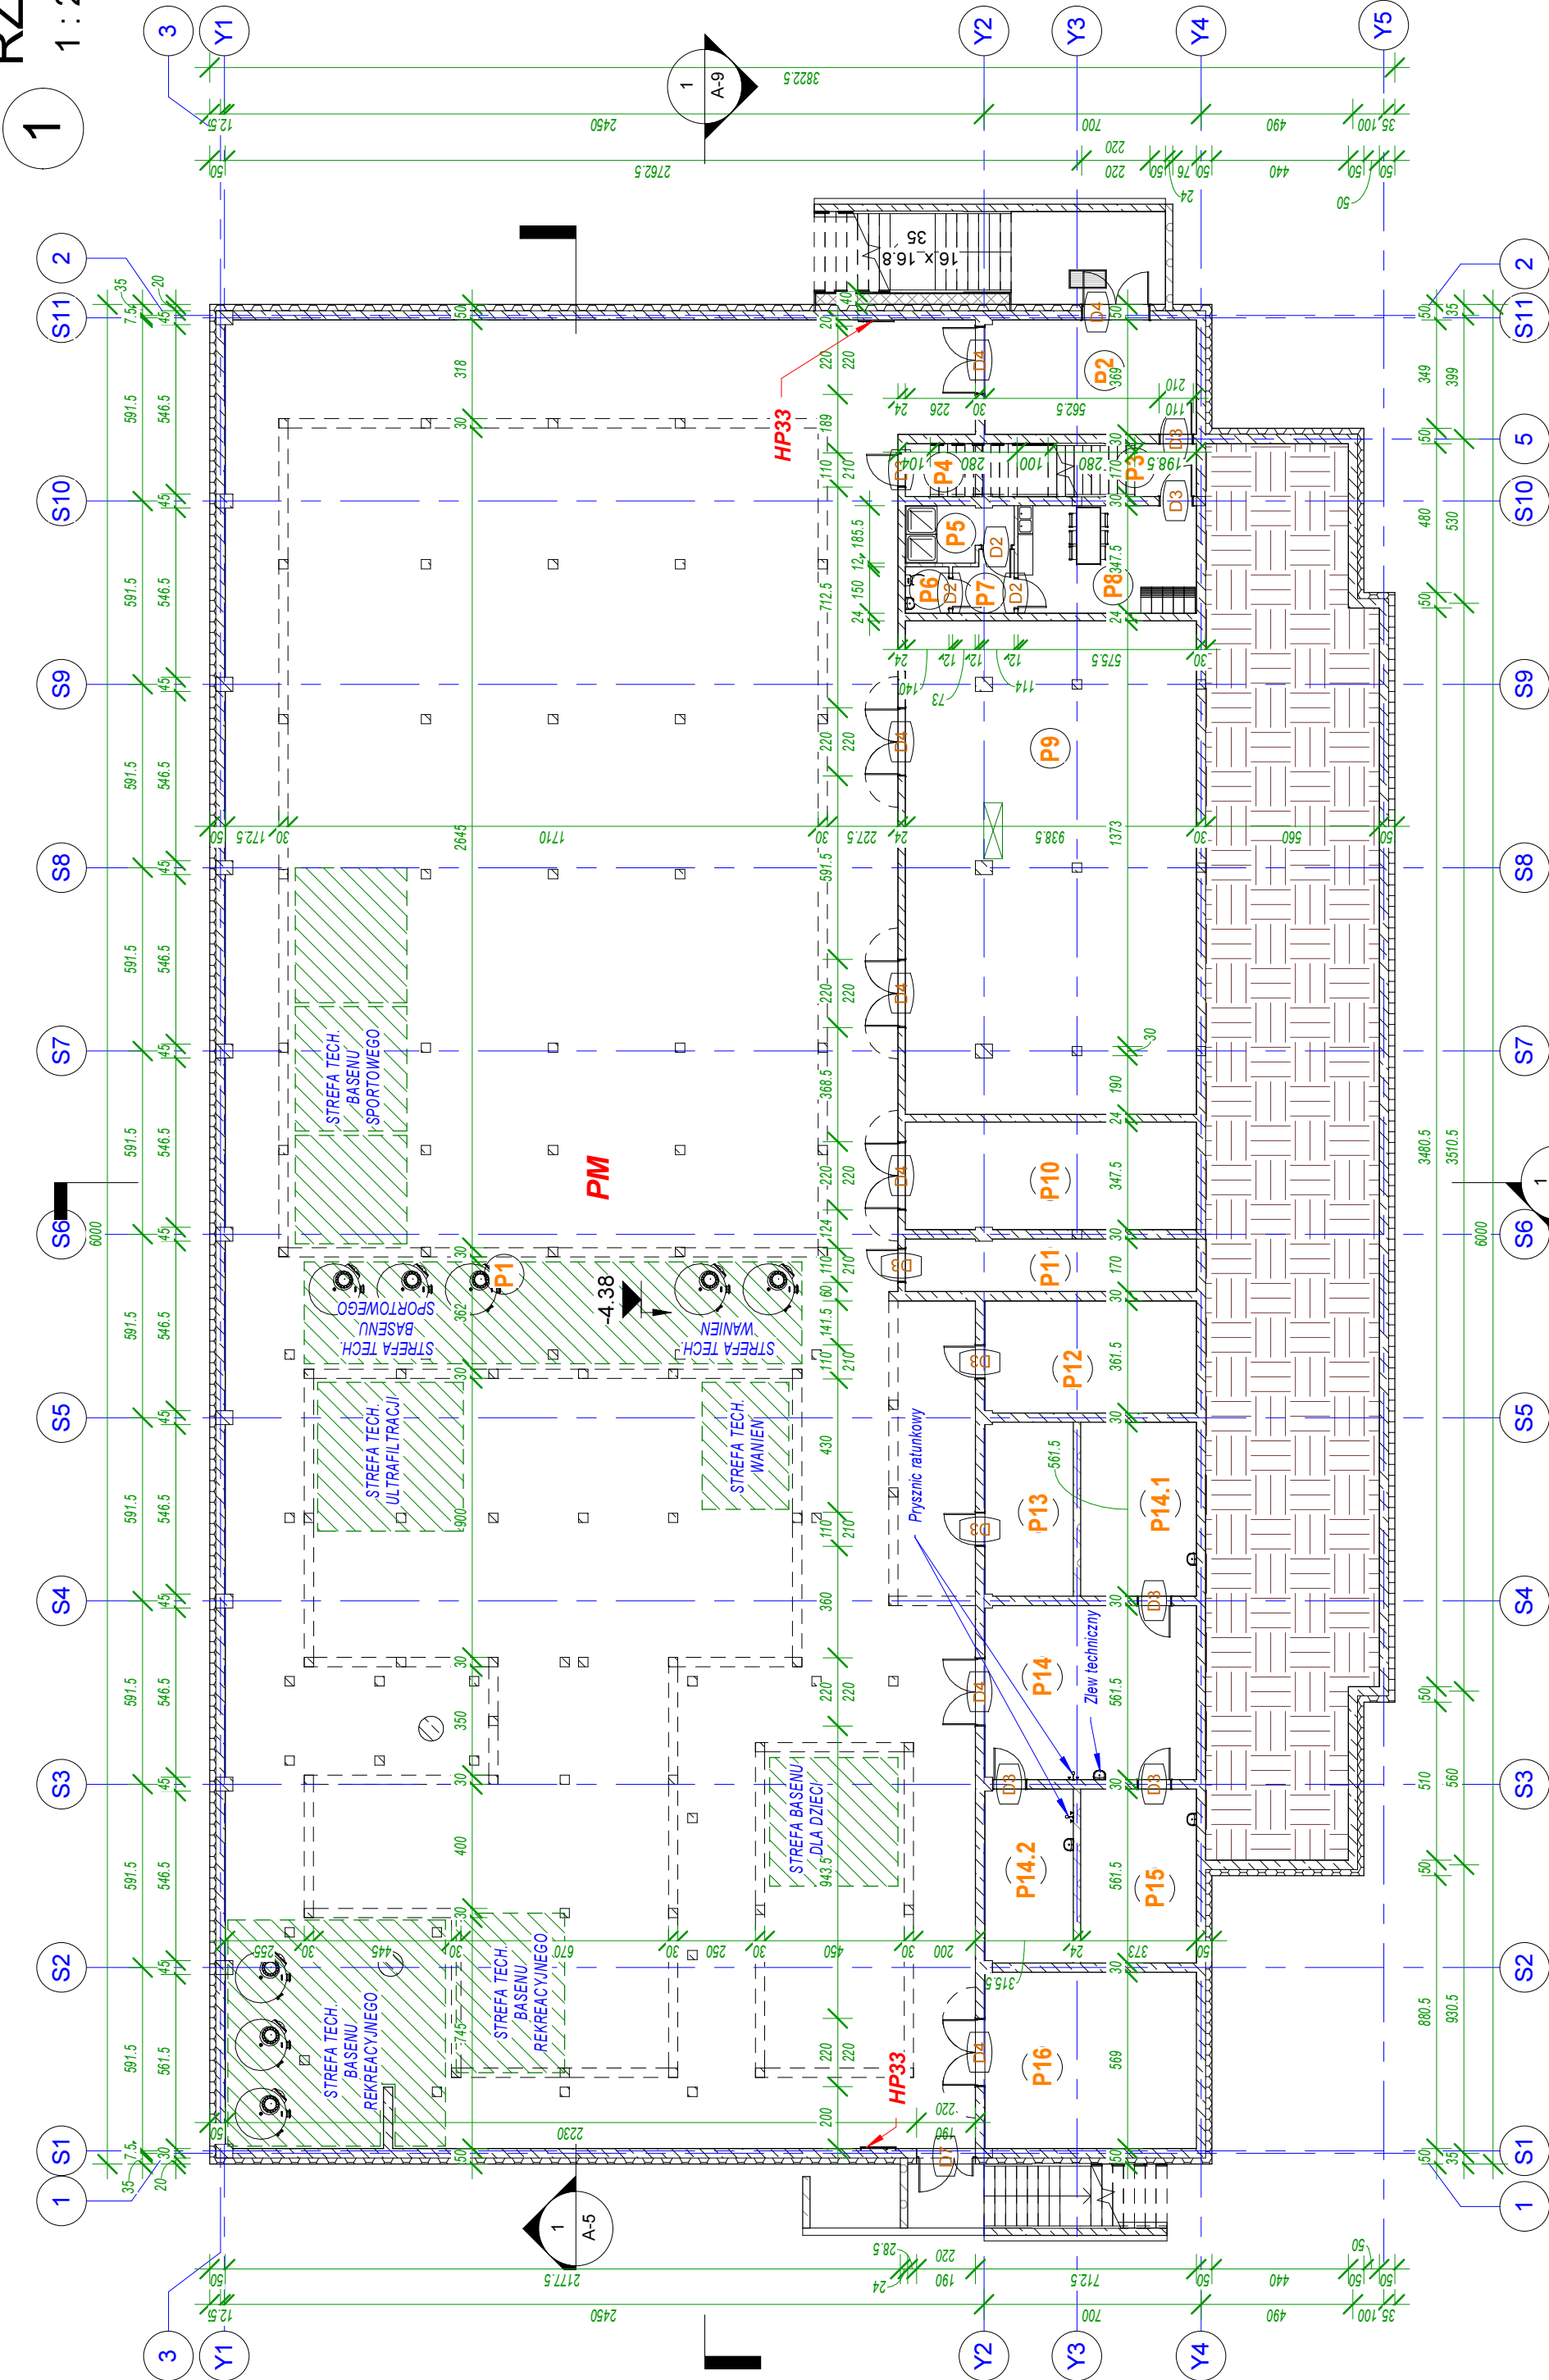

Zestawienie pomieszczeń Podbasenie			
Lp	Nazwa	P [m2]	Poziom
P1	PODBASENIE	1346.12 m ²	RZUT PODBASENIA
P2	KORYTARZ	25.15 m ²	RZUT PODBASENIA
P3	KLATKA SCHODOWA	11.68 m ²	RZUT PODBASENIA
P4	POM. GOSPODARCZE	3.84 m ²	RZUT PODBASENIA
P5	NATRYSKI	5.74 m ²	RZUT PODBASENIA
P6	WC	2.1 m ²	RZUT PODBASENIA
P7	PRZEDSIONEK	3.65 m ²	RZUT PODBASENIA
P8	SZATNIA	20 m ²	RZUT PODBASENIA
P9	WENTYLATOROWANIA	148.49 m ²	RZUT PODBASENIA
P10	POM. GOSPODARCZE	32.57 m ²	RZUT PODBASENIA
P11	POM. GOSPODARCZE	15.91 m ²	RZUT PODBASENIA
P12	POM. TECHNICZNE	24.65 m ²	RZUT PODBASENIA
P13	POM. TECHNICZNE	15.99 m ²	RZUT PODBASENIA
P14	PRZEDSIONEK	38.28 m ²	RZUT PODBASENIA
P14.1	mag.koagulanta	20.94 m ²	RZUT PODBASENIA
P14.2	mag.korektora PH	15.99 m ²	RZUT PODBASENIA
P15	mag.podchlorynu sodu	20.94 m ²	RZUT PODBASENIA
P16	POM. WĘZŁA CIEPLNEGO	38.82 m ²	RZUT PODBASENIA
Suma ogólna:: 18		1790.88 m ²	

M-K Projekt Dawid Moldrzyk, ul. Mickiewicza 8, 77-430 Krajanka			
Investor:	Miasto Kostrzyn nad Odrą, ul. Graniczna 2, 66-470 Kostrzyn nad Odrą		
Adres:	Kostrzyn nad Odrą ul. Fabryczna, dz. nr 63/37; 63/10 ; 111/177; 111/174; 87, obręb 0007 Zatorze Fabryczne		
Nazwa zadania	BUDOWA KRYTEJ PŁYWALNI Z TOWARZYSZĄCĄ INFRASTRUKTURĄ I ZAGOSPODAROWANIEM TERENU		
Obiekt	PARK WODNY KOSTRZYN NAD ODRĄ		
Arch. Projektował:	mgr inż. arch. Tadeusz Tyłka Nr upr.: NN-8345/474/81 - upr. Arch. bez ograniczeń		
Opracował:	inż. Dawid Moldrzyk		
TREŚĆ RYSUNKU	Granda Arch.		
	Faza BUD.		
	Skala 1 : 200		
		Data 06.2018	
		Nr rys 1 Str.	
		A-1	