



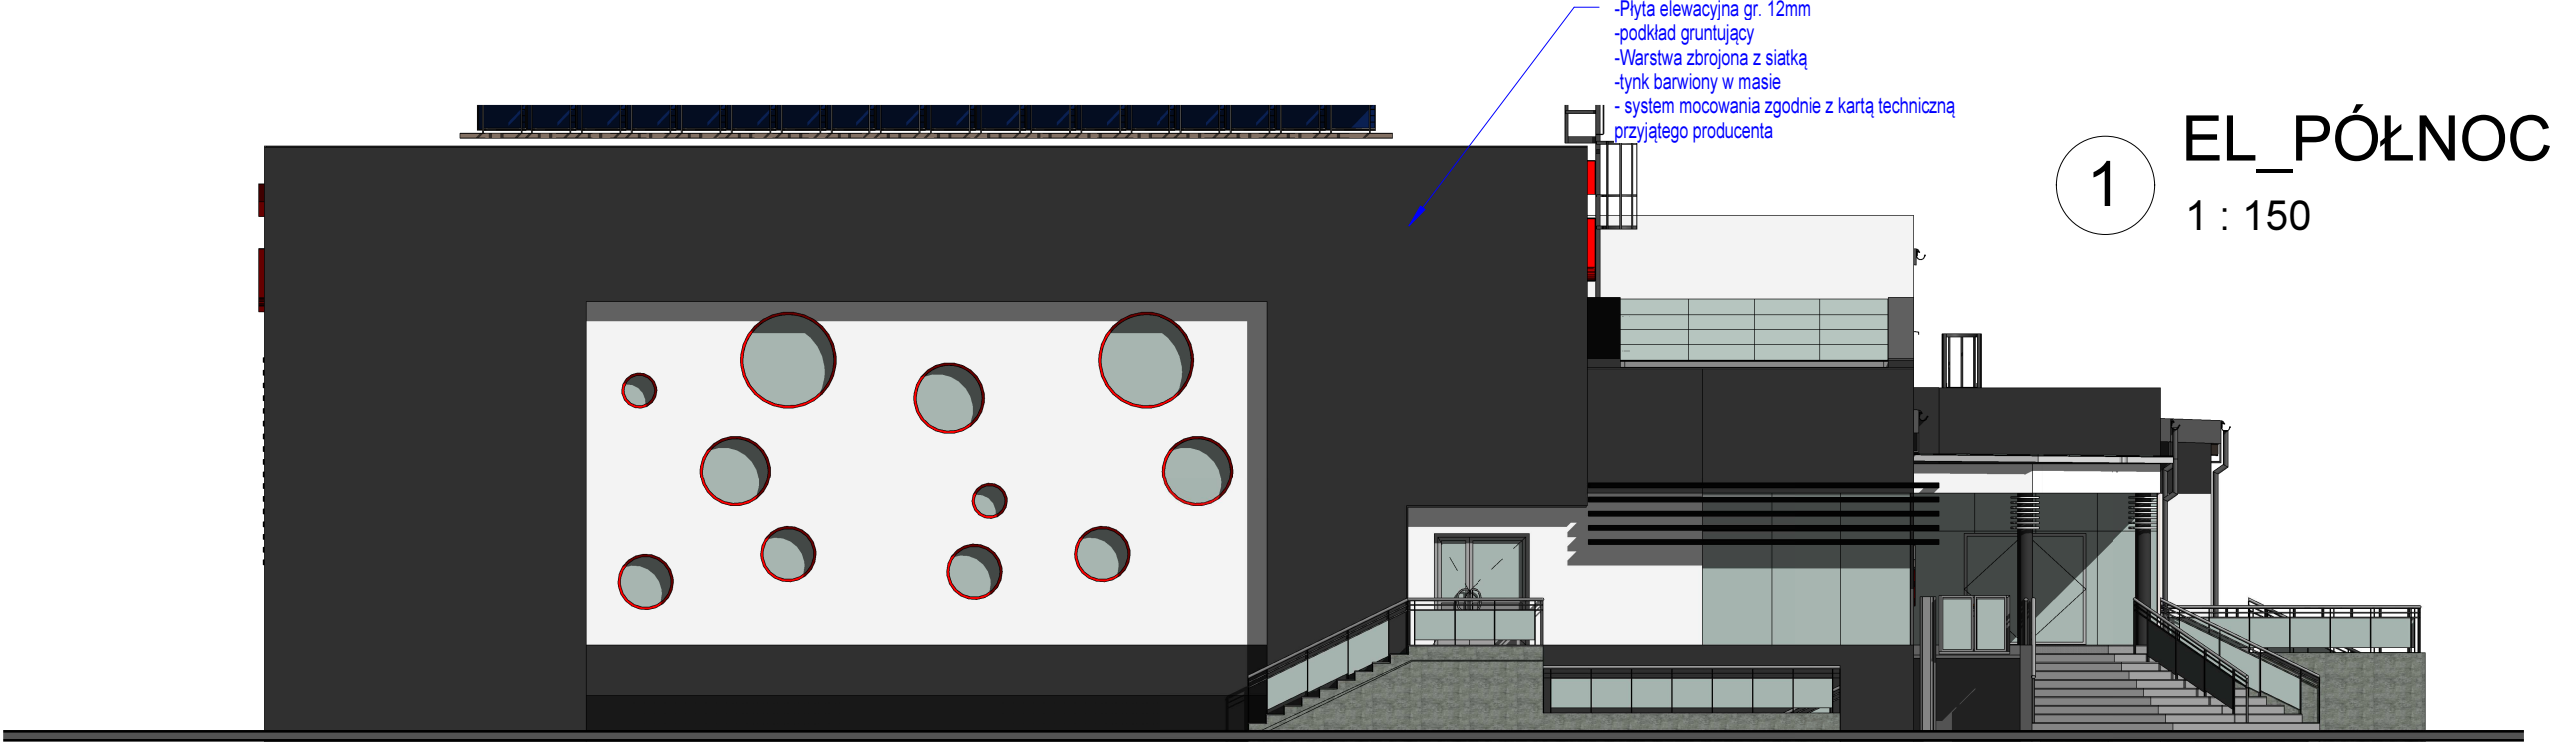

1 EL_PÓŁNOC
1 : 150

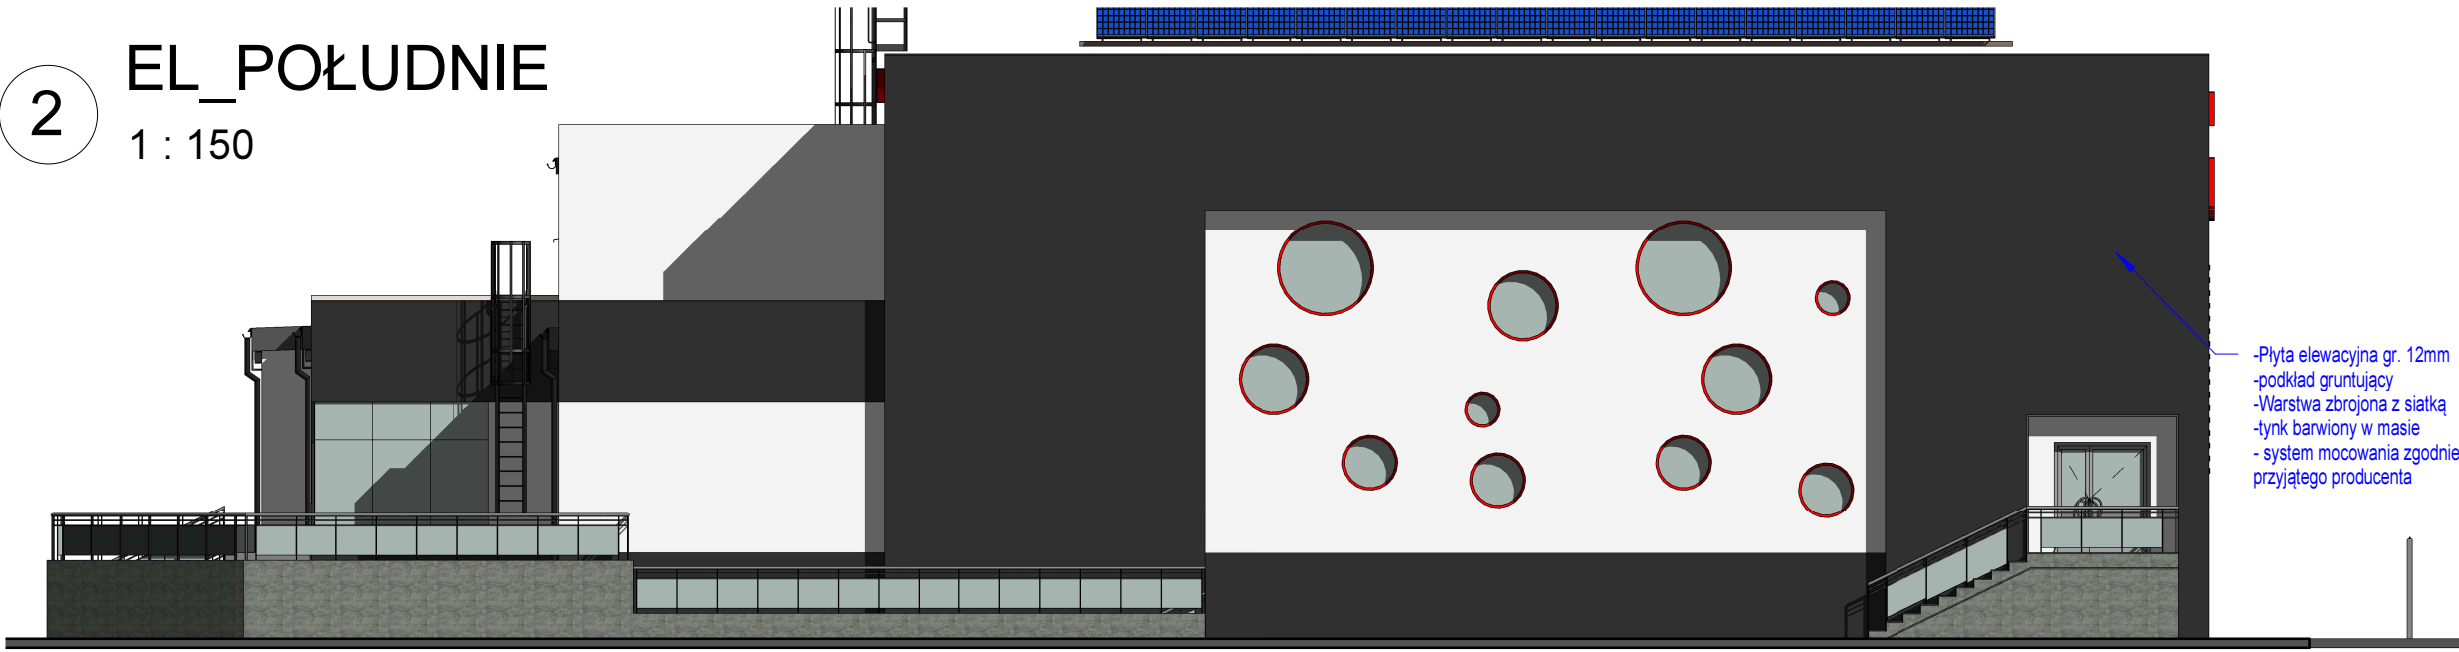

2 EL_POŁUDNIE
1 : 150

-Płyta elewacyjna gr. 12mm
-podkład gruntujący
-Warstwa zbrojona z siatką
-tynk barwiony w masie
-system mocowania zgodnie z kartą techniczną
przyjątego producenta

M-K Projekt Dawid Młodrzyk, ul. Mickiewicza 8, 77-430 Krajenka			
Inwestor:	Miasto Kostrzyn nad Odrą, ul. Graniczna 2, 66-470 Kostrzyn nad Odrą		
Adres:	Kostrzyn nad Odrą ul. Fabryczna, dz. nr 63/37; 63/10 ; 111/177; 111/174; 87, obręb 0007 Zatorze Fabryczne		
Nazwa zadania:	BUDOWA KRYTEJ PŁYWALNI Z TOWARZYSZĄCĄ INFRASTRUKTURĄ I ZAGOSPODAROWANIEM TERENU		
Obiekt:	PARK WODNY KOSTRZYN NAD ODRĄ		
Arch. Projektował:	mgr inż. arch. Tadeusz Tylka Nr upr.: NN-8345/474/81 – upr. Arch. bez ograniczeń		
Opracował:	inż. Dawid Motdrzyk	Branża:	Arch.
TREŚĆ RYSUNKU	ELEWACJE	Faza:	BUD.
		Skala:	1 : 150
		Data:	06.2018
		Nr rys. A-11	Str.