


Tablica basenu RB

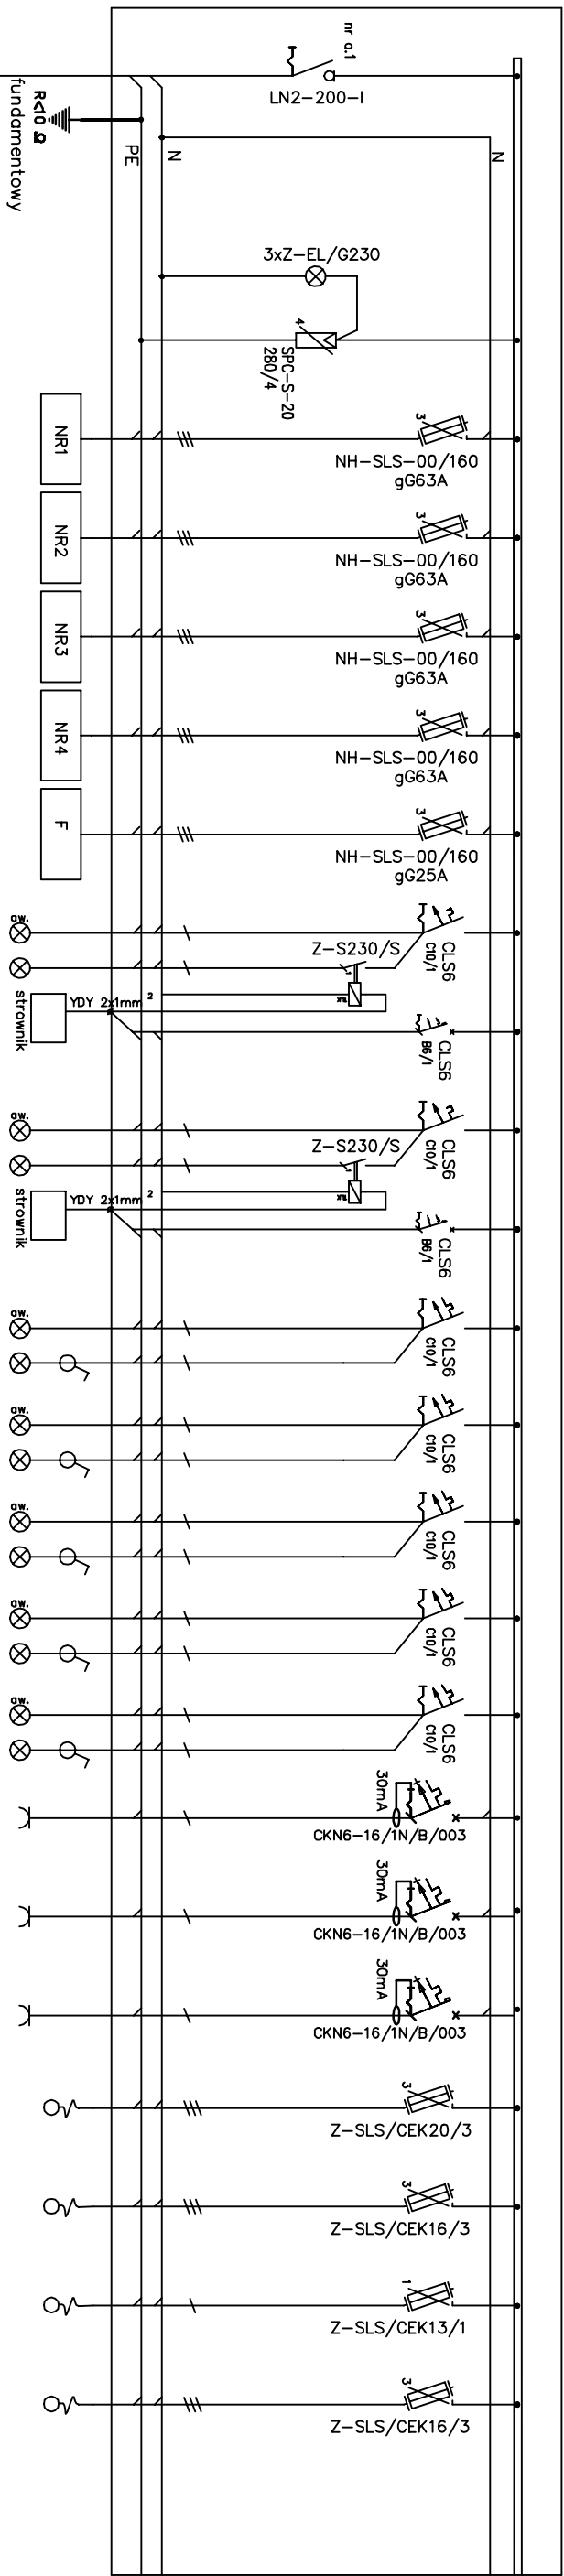

5xYKY 1x150mm² z RG

[illegible]

UWAGI:

- 1) OSPRZĘT ELEKTRONINSTALACYJNY RENOMOWANYCH FIRM
 - 2) OCHRONA OD PORAŻEŃ POPRZECZ SAMOCHODNINE WYŁ. ZASILANIA
 - 3) UKŁAD SIECI TN-S, ROZDZIAŁ PRZEMODU NASTĄPI W ROZDZ. RG.x,
- UWAGI:
- PUNKT PODZIAKU NALEŻY UZIEMIĆ

UWAGI:

PUNKT PODZIAKU NALEŻY UZIEMIĆ

UKLAD SIECI TN-S

OCHRONA OD PORAŻENÍ POPRZECZ SAMOCZYNNE WYŁ. ZASILANIA

LEGENDA:

- wyłącznik nadprądowy
- wyłącznik różnicowoprądowy
- wyłącznik różnicowoprądowy z człosem nadprądowym
- rozłącznik bezpiecznikowy
- rozłącznik z wyzwalaczem wzrostowym
- ogranicznik przepięć

M-K Projekt Dawid Motdzyk, ul. Mickiewicza 8, 77-430 Krajenka	
Investor:	Miasto Kostrzyn nad Odrą Kostrzyn nad Odrą
Adres:	Kostrzyn nad Odrą, ul. Graniczna 2, 66-470 Adres: Kostrzyn nad Odrą, ul. Fabryczna, dz. nr 63/37, 63/10, 111/177, 111/174, 87, obręb 0007 Zatorze Fabryczne
Nazwa zadania:	BUDOWA KRYTEJ PŁYWAŁNI Z TOWARZYSZĄCĄ INFRASTRUKTURĄ I ZAGOSPODAROWANIEM TERENU
Opis:	PARK WODNY KOSTRZYŃ NAD ODRĄ
Projektował:	mgr inż. Radosław Sadowski Nr upr. bud.: ZAP/0142/PWOE/13, upr. bez ograniczeń
Sprawił:	mgr inż. Piotr Markowski Nr upr. bud.: ZAP/0218/PWOE/11, upr. bez ograniczeń
Brzoza 2025 Inst. RLE Foto: PP. Arkusze: 1/1 Datę: 11.2017 Nr rze. Str. 1E07	