


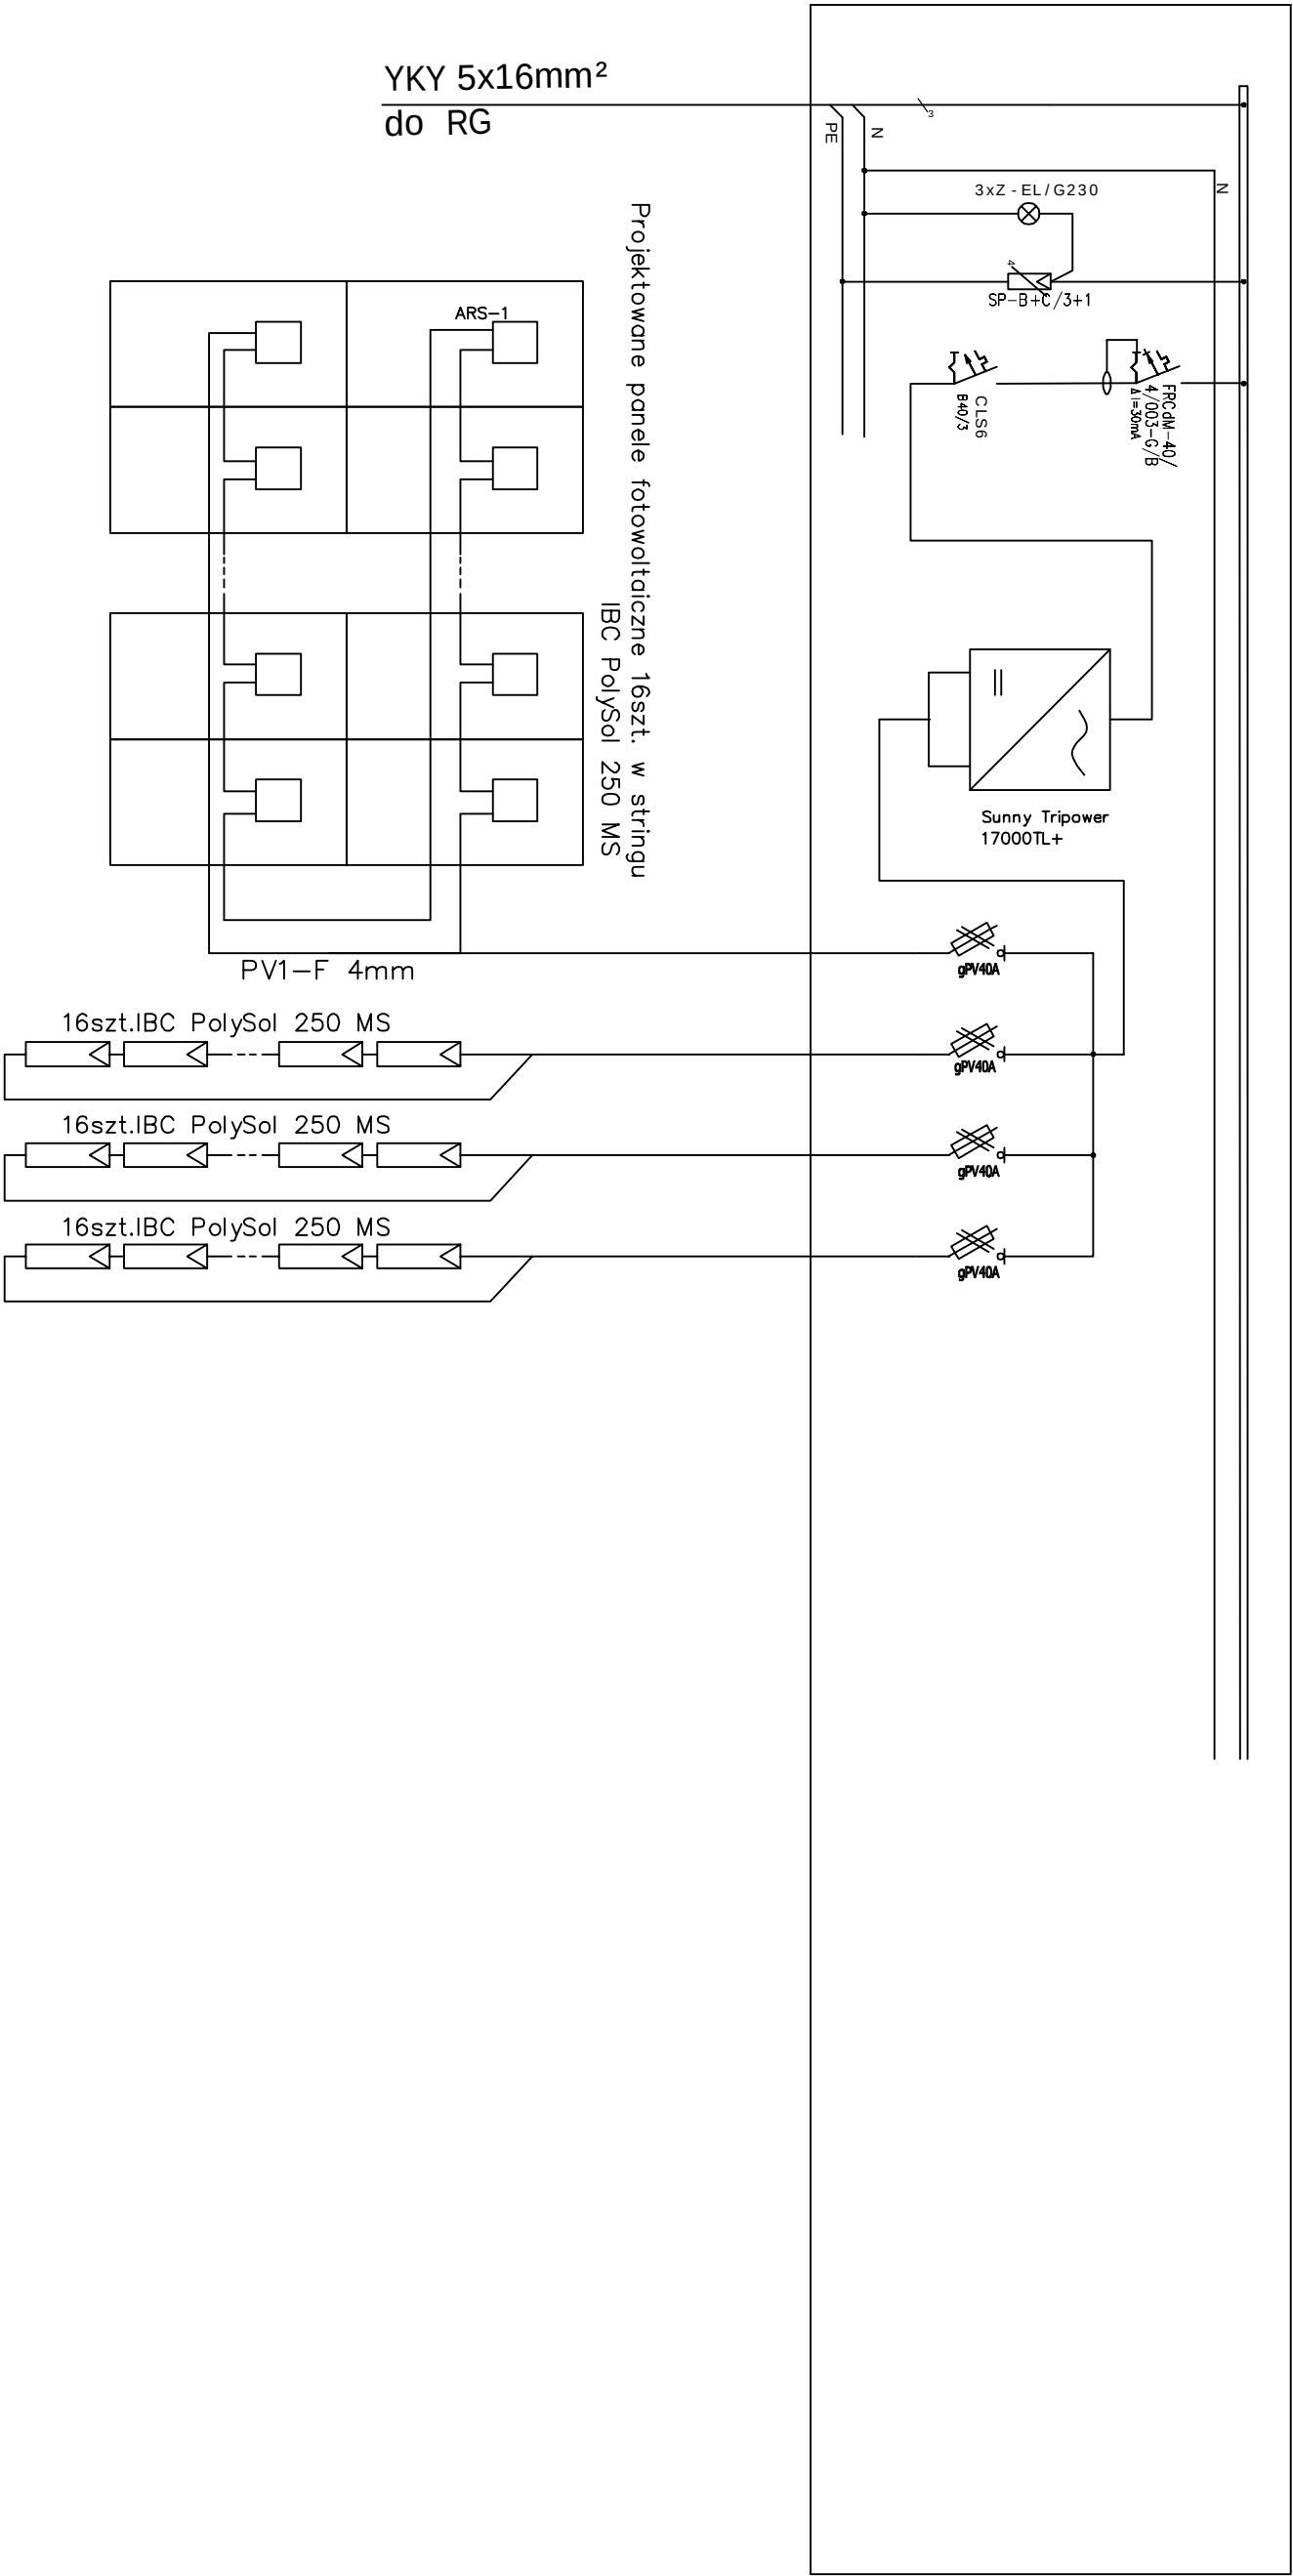

UKŁAD SIECI TN-C-S
OCHRONA OD PORAŻEŃ POPRZECZ
SZYBKIE SAMOCZYNNNE WYŁĄCZENIE ZASILANIA

M-K Projekt Dawid Motdrzyk, ul. Mickiewicza 8, 77-430 Krajenka	
Inwestor:	Miasto Kostrzyn nad Odrą, ul. Graniczna 2, 66-470 Kostrzyn nad Odrą
Adres:	Kostrzyn nad Odrą, ul. Fabryczna, dz. nr 63/37, 63/10, 111/177, 111/174, 87, obręb 0007 Zatorze Fabryczne
Nazwa zadania: BUDOWA KRYTEJ PŁYWAŁNI Z TOWARZYSZĄCĄ INFRASTRUKTURĄ I ZAGOSPODAROWANIEM TERENU PARK WODNY KOSTRZYŃ NAD ODRĄ	
Obiekt:	PARK WODNY KOSTRZYŃ NAD ODRĄ
Projektował:	mgr inż. Radosław Sadowski
Sprawił:	mgr inż. Piotr Markowski
Branża: INST. ELE.	
Faza: PR.	
Arkusze: 1/1	
Data: 11.2017	
Nr rys.: Str.	
1E09	