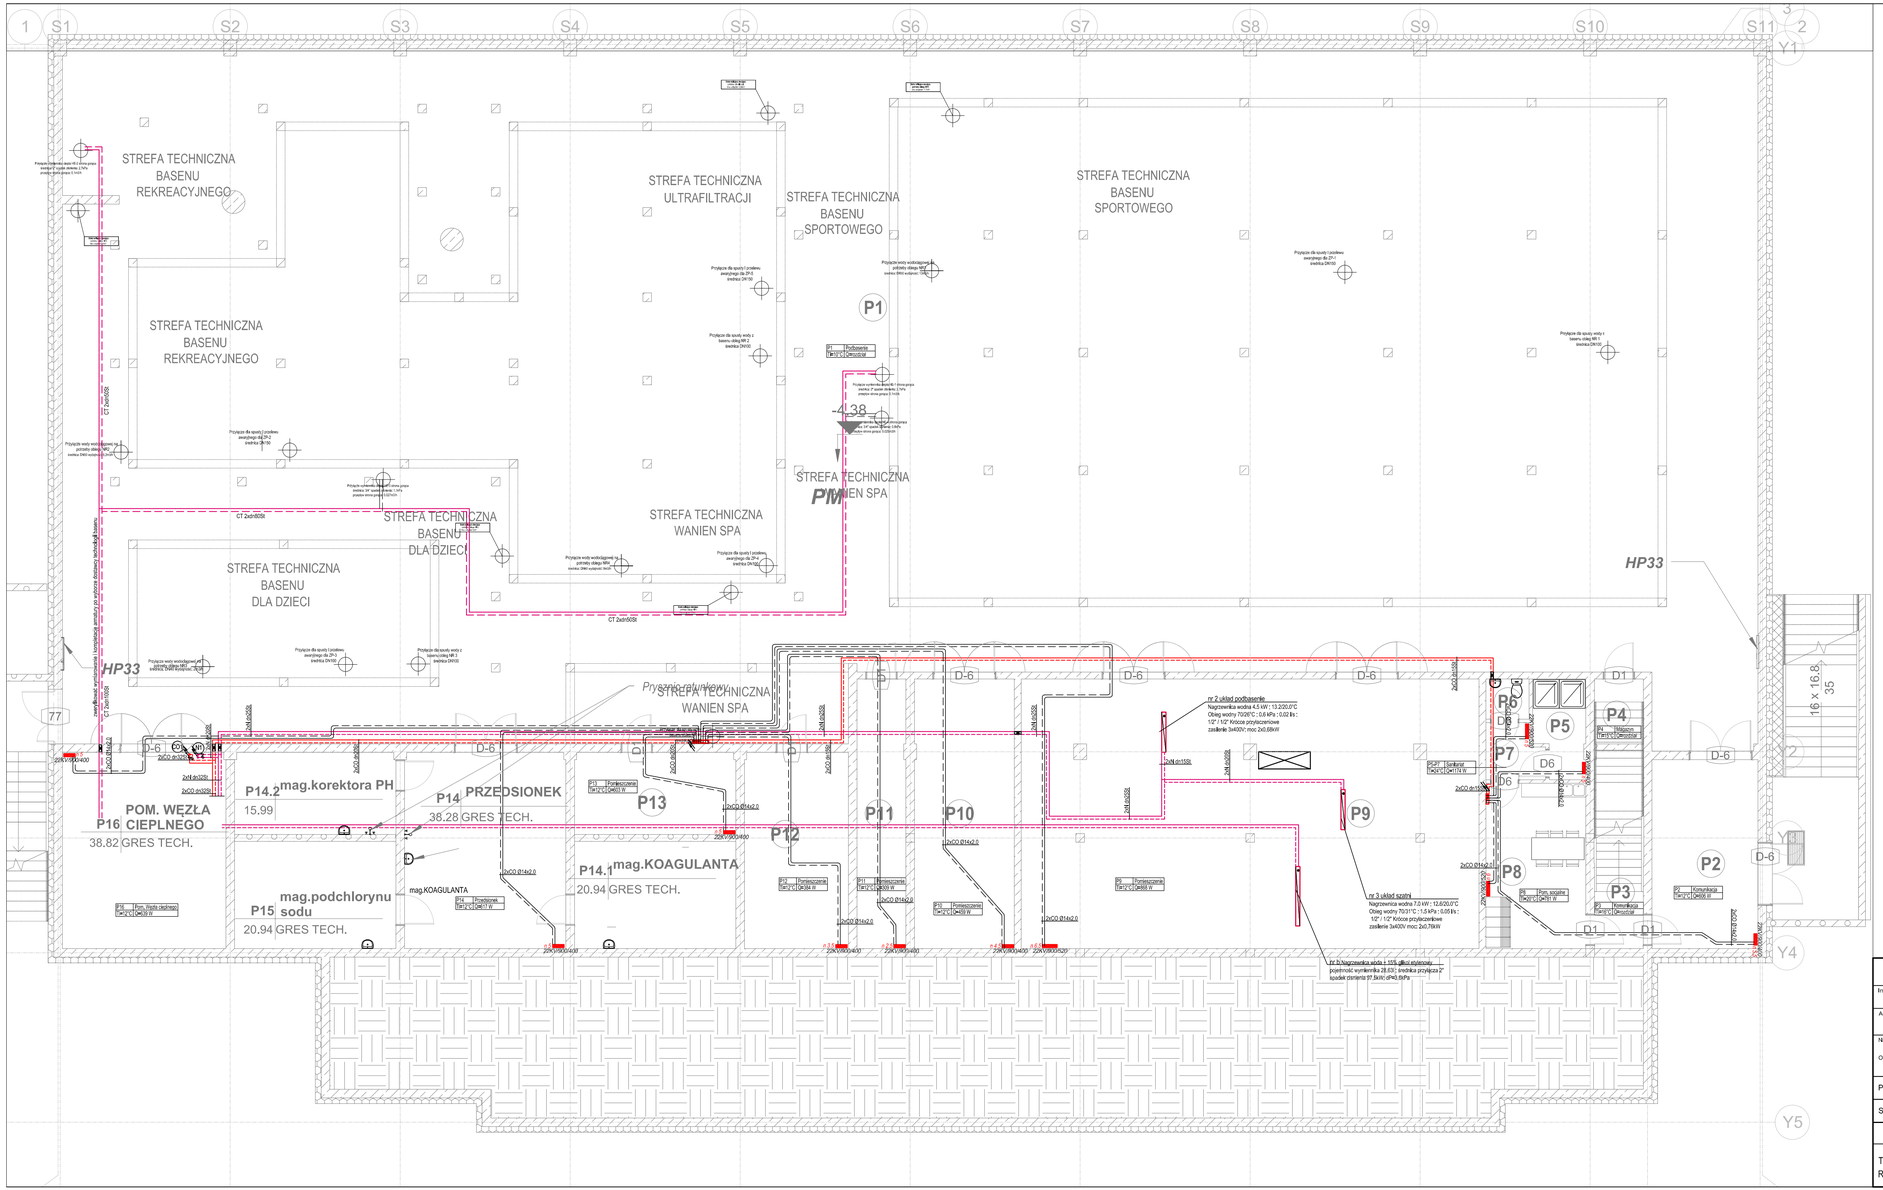

M-K Projekt Dawid Moldrzyk, ul. Mickiewicza 8, 77-430 Krajenka

Inwestor:	Miasto Kostrzyn nad Odrą, ul. Graniczna 2, 66-470 Kostrzyn nad Odrą
Adres:	Kostrzyn nad Odrą ul. Fabryczna, dz.: nr 63/37; 63/10 ; 111/177; 111/174; 87, obręb 0007 Zatorze Fabryczne
Nazwa zadania: Obiekt:	BUDOWA KRYTEJ PŁYWALNI Z TOWARZYSZĄCĄ INFRASTRUKTURĄ I ZAGOSPODAROWANIEM TERENU PARK WODNY KOSTRZYN NAD ODRĄ
Projektował:	dr Inż. Adam Krupiński Nr upr.: ZAP/0072/POOS - upr. san. bez ograniczeń
Sprawdziła:	mgr Inż. Agnieszka Gichocka Nr upr. ZAP/0222/PWOS - upr. san. bez ograniczeń
	Branża: san
	Fazа: PW
TREŚĆ RYSUNKU	***RZUT PODBASENIA*** ***INSTALACJE GRZEWCZE***
	Skala: 1:100
	Data: 05.2018
	Rys. nr: S-04 Str.