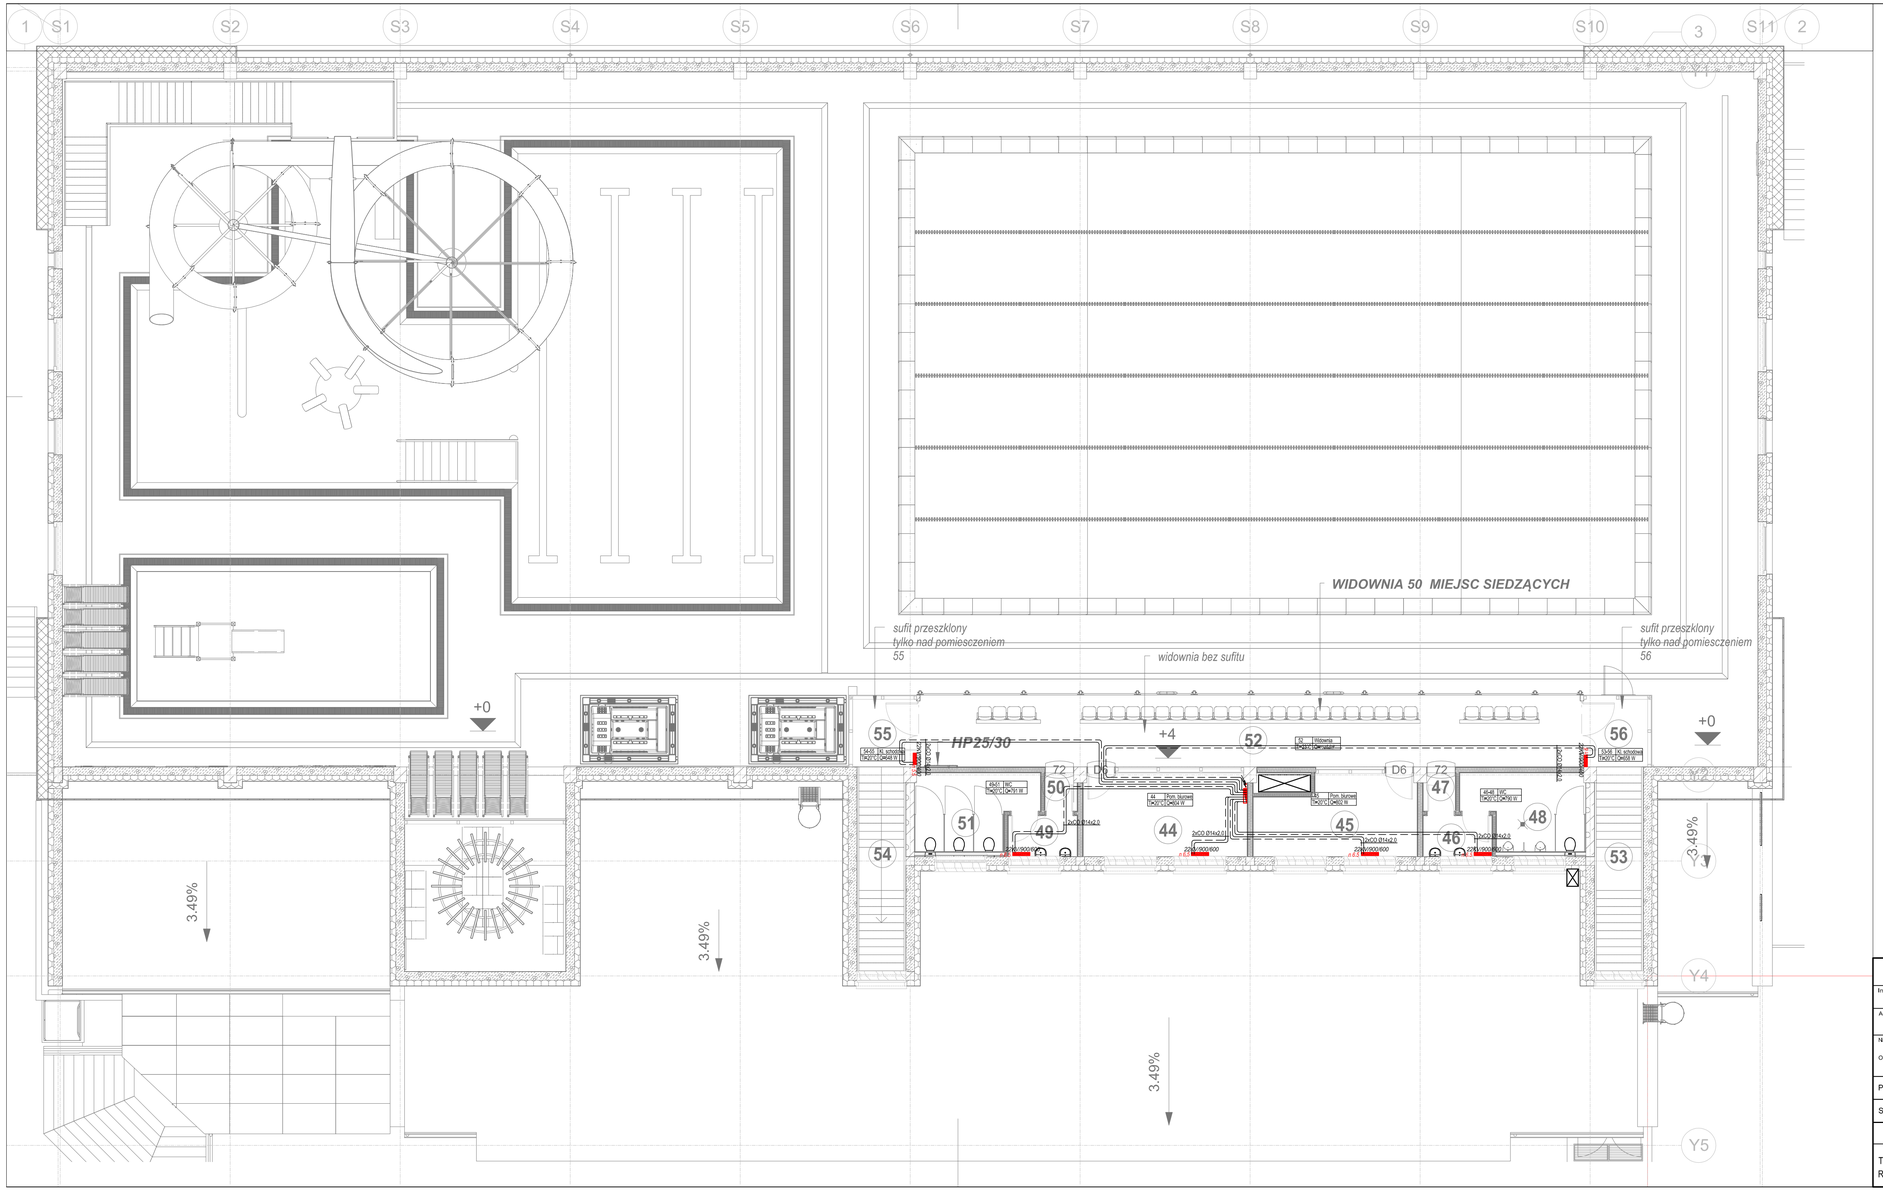

OZNACZENIA

- grzejnik płytowy z podejściem od dołu
- rozdzielacze inst. CO
- przewody instalacji CO
- przewody instalacji CO w posadzce

M-K Projekt Dawid Moldrzyk, ul. Mickiewicza 8, 77-430 Krajenka	
Inwestor:	Miasto Kostrzyn nad Odrą, ul. Graniczna 2, 66-470 Kostrzyn nad Odrą
Adres:	Kostrzyn nad Odrą ul. Fabryczna, dz.: nr 63/37; 63/10 ; 111/177; 111/174; 87, obręb 0007 Zatorze Fabryczne
Nazwa zadania: Obiekt:	BUDOWA KRYTEJ PŁYWALNI Z TOWARZYSZĄCĄ INFRASTRUKTURĄ I ZAGOSPODAROWANIEM TERENU PARK WODNY KOSTRZYN NAD ODRĄ
Projektował:	dr Inż. Adam Krupiński Nr upr.: ZAP/0072/POOS - upr. san. bez ograniczeń
Sprawdziła:	mgr Inż. Agnieszka Ochocka Nr upr. ZAP/0222/PWOS - upr. san. bez ograniczeń
	Branża: san Faza: PW
TREŚĆ RYSUNKU	***RZUT PIĘTRA*** ***INSTALACJE GRZEWCZE***
	Skala: 1:100 Data: 05.2018 Rys. nr: S-06 Str.