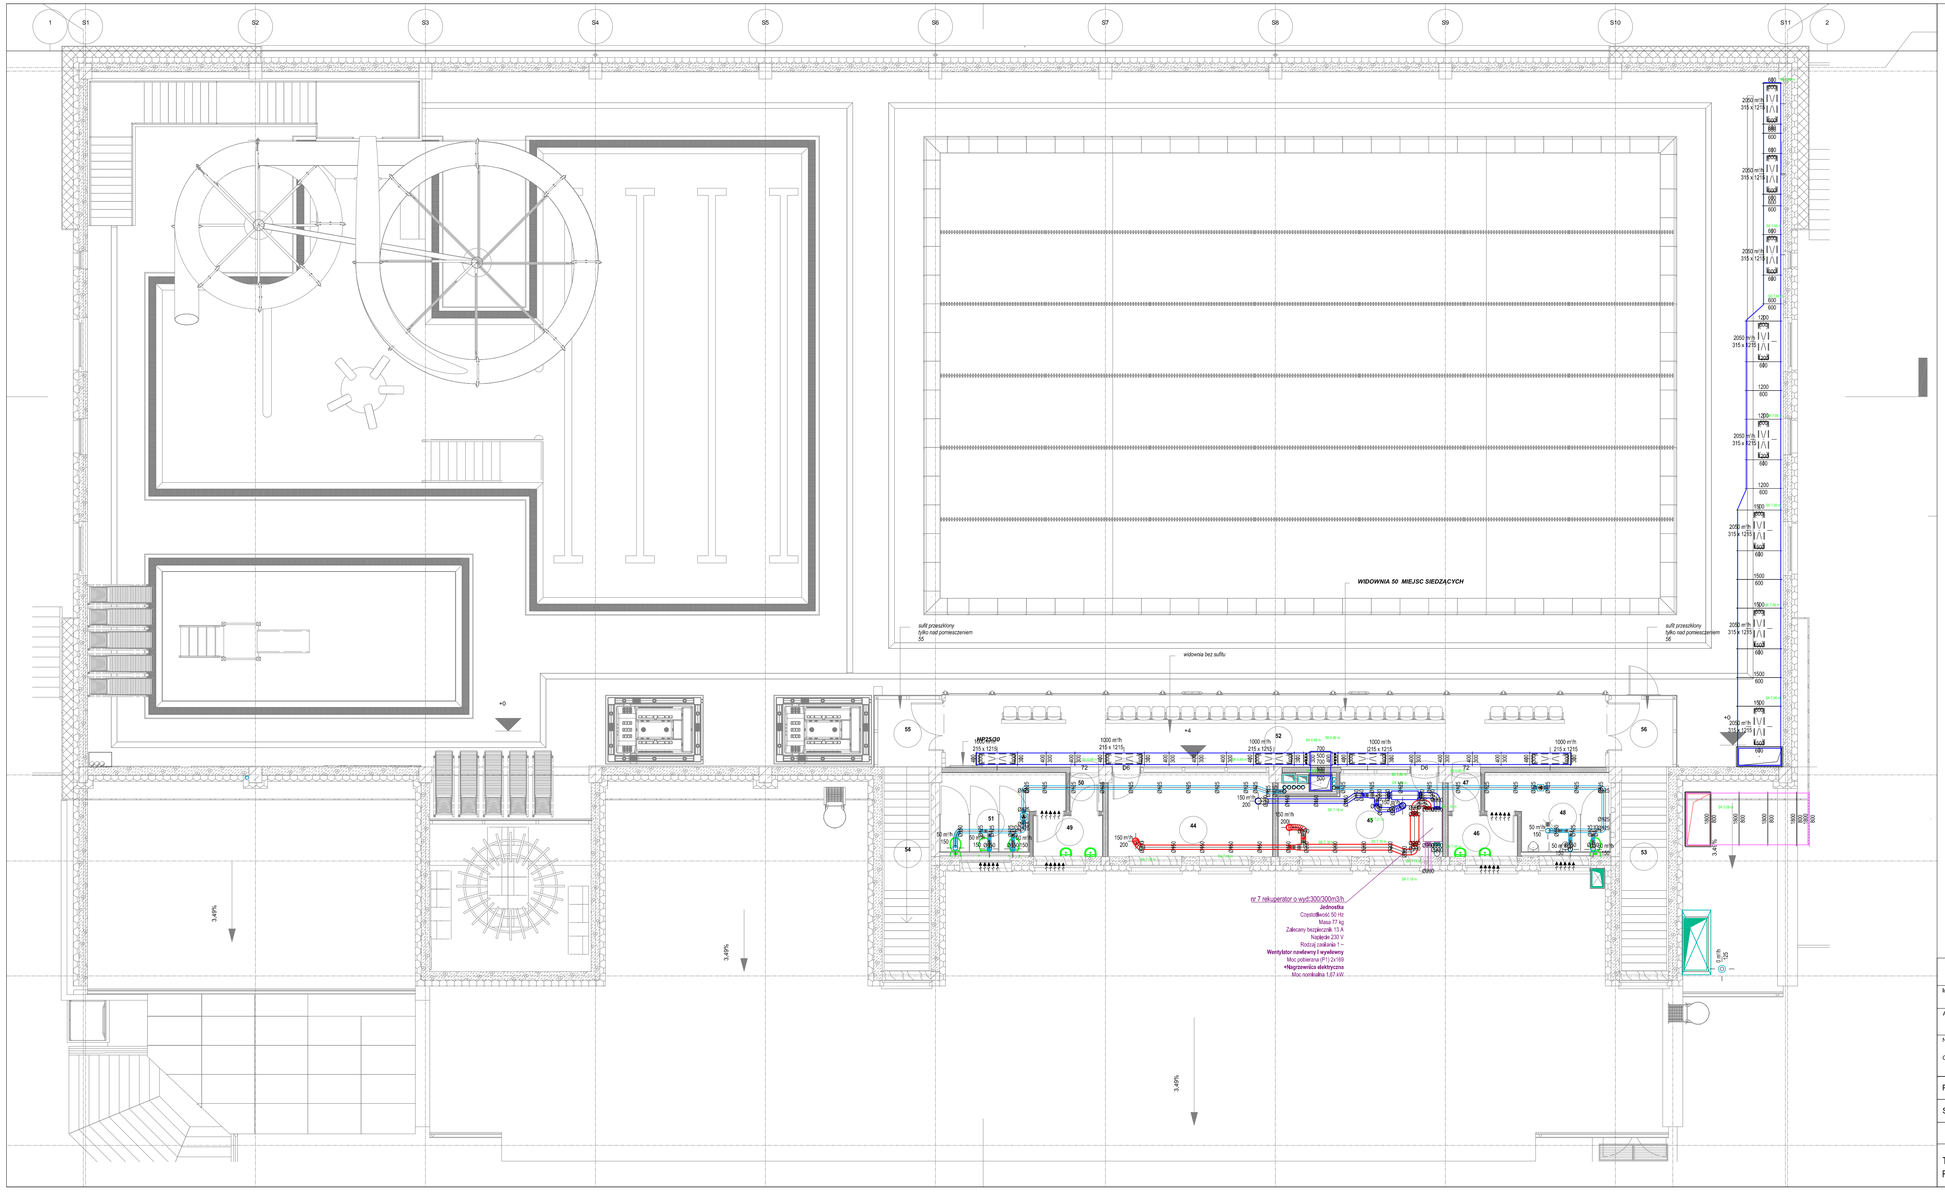

M-K Projekt Dawid Moldrzyk, ul. Mickiewicza 8, 77-430 Krajenka

Inwestor:	Miasto Kostrzyn nad Odrą, ul. Graniczna 2, 66-470 Kostrzyn nad Odrą
Adres:	Kostrzyn nad Odrą ul. Fabryczna, dz. nr 63/37; 63/10 ; 111/177; 111/174; 87, obręb 0007 Zatorze Fabryczne
Nazwa zadania:	BUDOWA KRYTEJ PŁYWALNI Z TOWARZYSZĄCĄ INFRASTRUKTURĄ I ZAGOSPODAROWANIEM TERENU
Obiekt:	PARK WODNY KOSTRZYN NAD ODRĄ
Projektował:	dr inż. Adam Krupiński Nr upr.: ZAP/0072/POOS - upr. san, bez ograniczeń
Sprawdziła:	mgr inż. Agnieszka Cichocka Nr upr. ZAP/0222/PWOS - - upr. san, bez ograniczeń
	Branża: san Faza: PBW
TREŚĆ RYSUNKU	***RZUT PIĘTRA*** ***WENTYLACJA***
	Skala: 1:100 Data: 06.2018 Nr rys.: S-09 Ark.