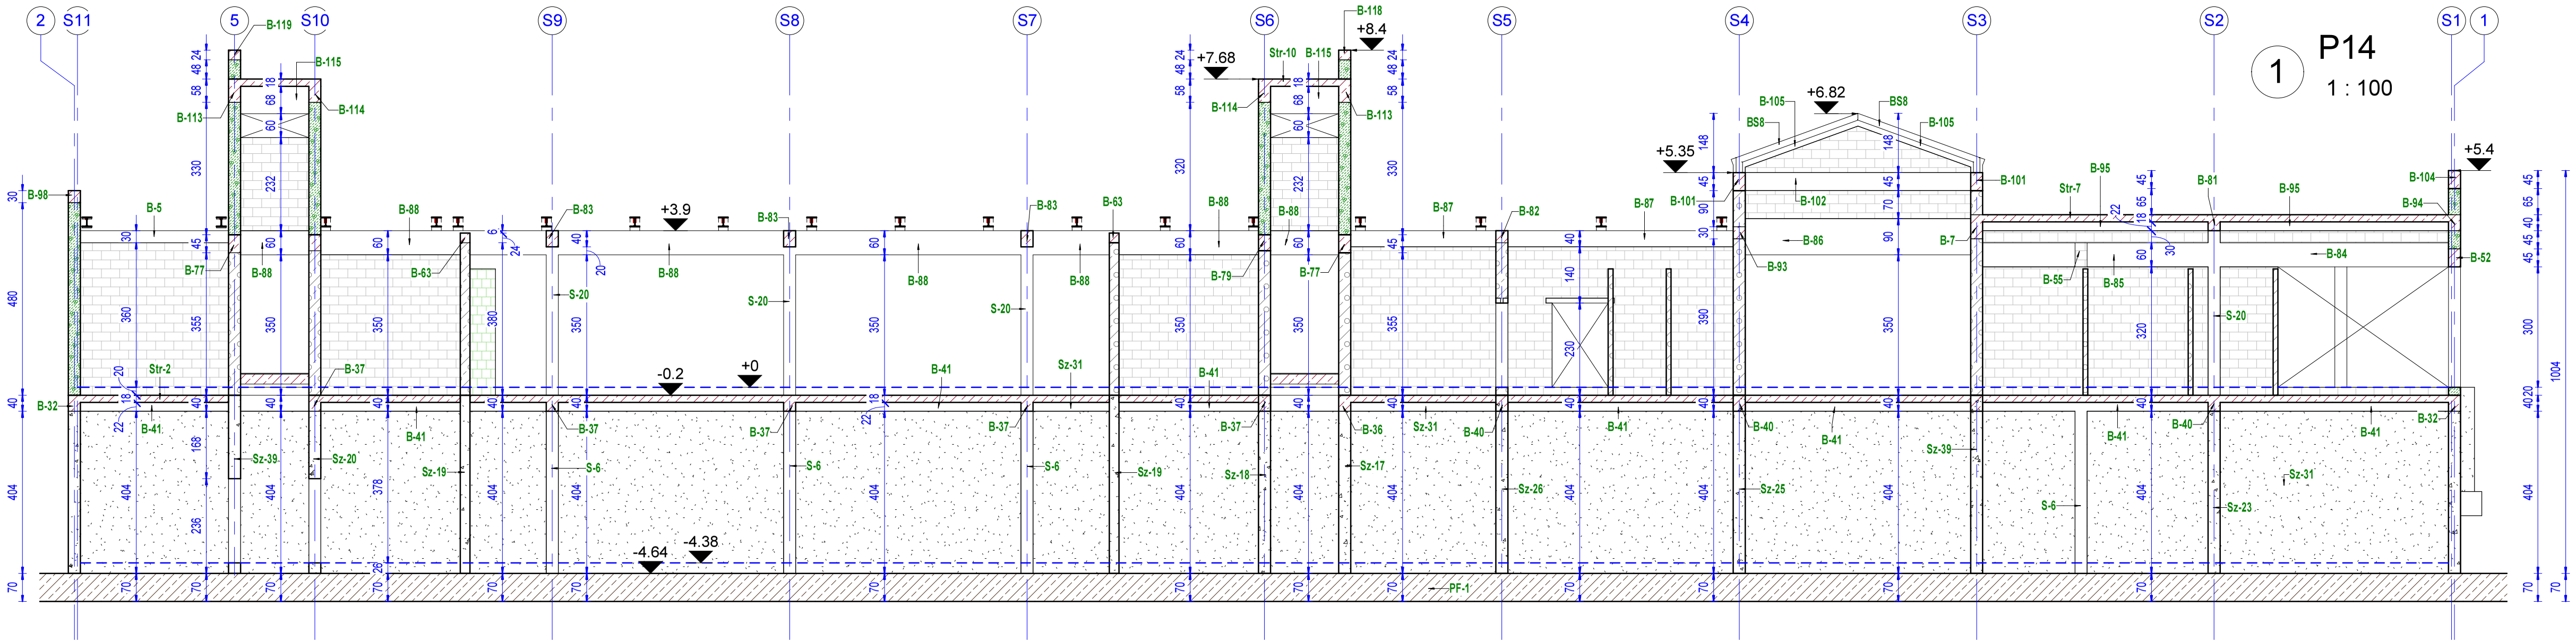

M-K Projekt Dawid Mołdrzyk, ul. Mickiewicza 8, 77-430 Krajenka

Inwestor: **Miasto Kostrzyn nad Odrą, ul. Graniczna 2, 66-470 Kostrzyn nad Odrą**

Adres: Kostrzyn nad Odrą ul. Fabryczna, dz. nr 63/37; 63/10 ; 111/177; 111/174; 87, obręb 0007 Zatorze Fabryczne

Nazwa zadania: **BUDOWA KRYTEJ PŁYWALNI Z TOWARZYSZĄCĄ INFRASTRUKTURĄ I ZAGOSPODAROWANIEM TERENU**

Obiekt: **PARK WODNY KOSTRZYN NAD ODRĄ**

Kon. Projektował: inż. Irena Kirkitto-Stacewicz
Nr upr. bud.: UAN-8345/926/85 , upr. bez ograniczeń

Opracował: inż. Dawid Mołdrzyk

Branża: Arch.
Faza: BUD.

TREŚĆ RYSUNKU: ***PRZEKRÓJ P14***

Skala: 1 : 100
Data: 06.2017
Nr rys.: K-20
Ctr.: