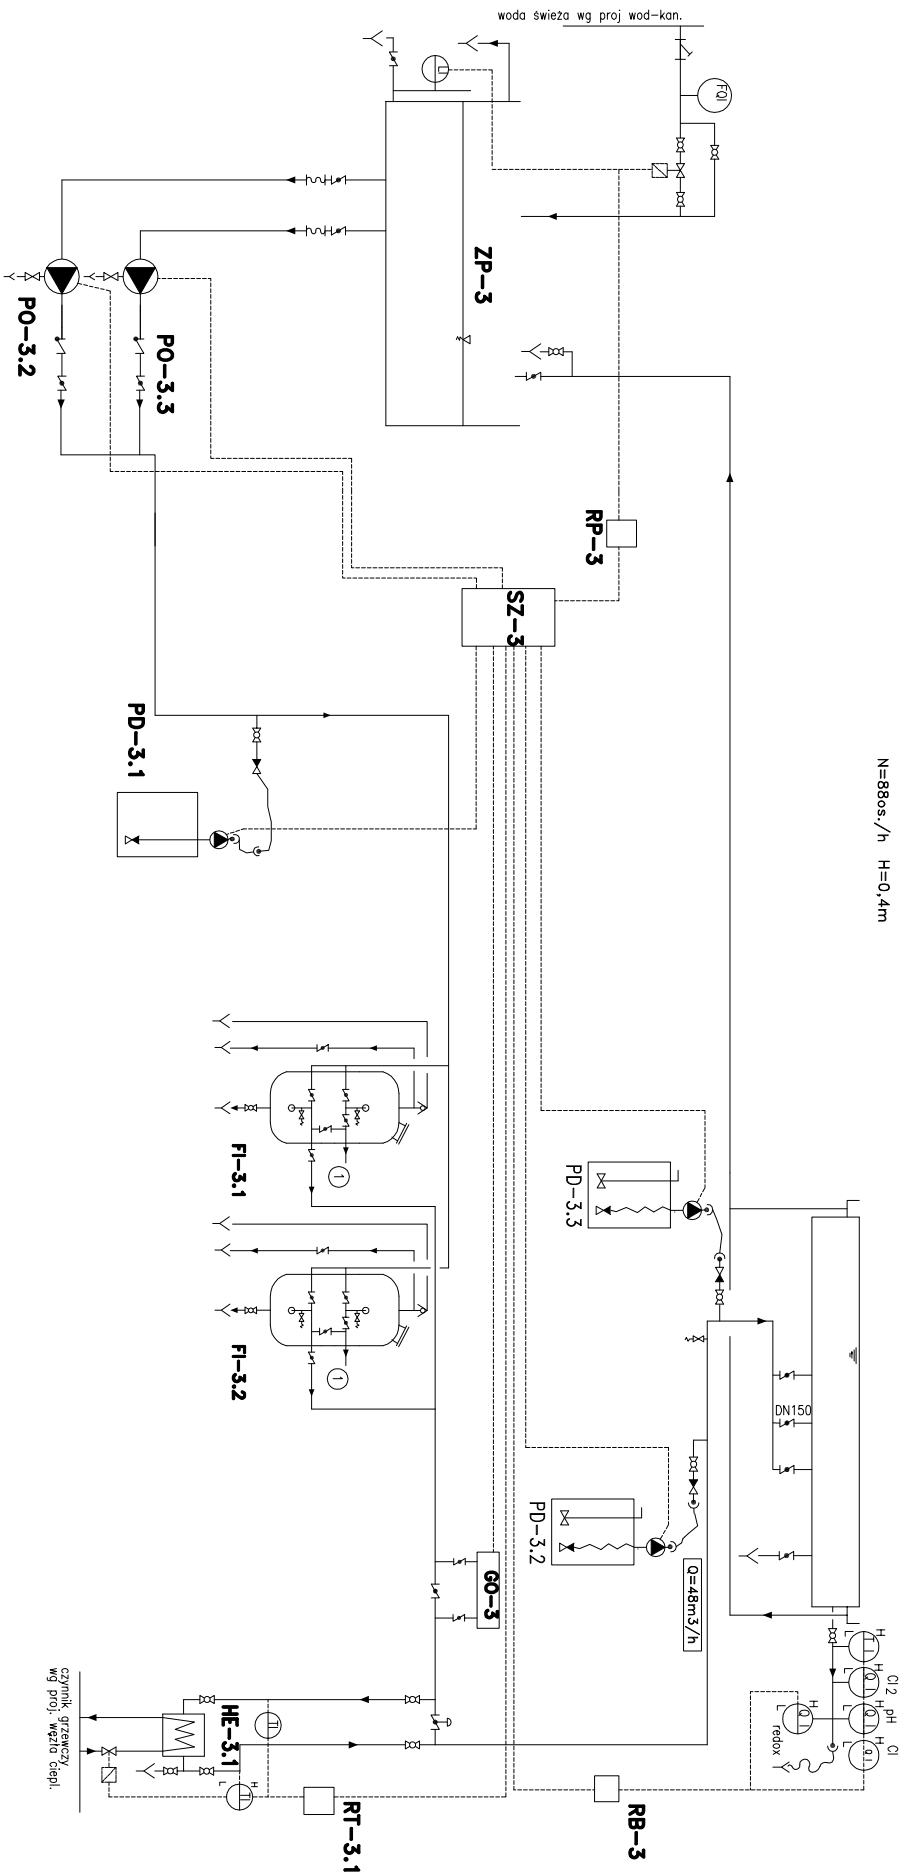


Brodzik dla dzieci


 $T=30^{\circ}\text{C}$

$A=42\text{m}$


N=880s./h H=0,4m

 $H=0,4\text{m}$ 

OZNACZENIA

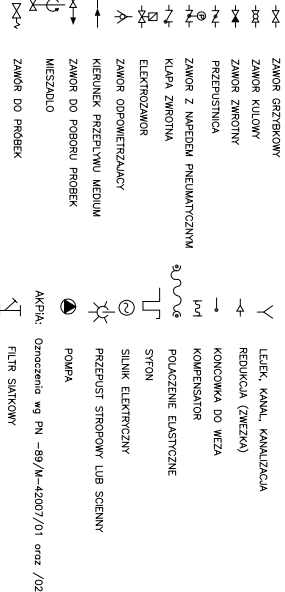

① DO KOLEKTORA WÓD POPŁUCZNYCH

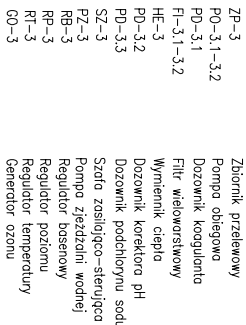

M-K Projekt Dawid Mordrzyk, ul. Mickiewicza 8, 77-430 Krajenka	
Investor:	Miasto Kostrzyn nad Odrą, ul. Graniczna 2, 66-470 Kostrzyn nad Odrą
Adres:	Kostrzyn nad Odrą, ul. Fabryczna, dz. nr 63/37, 63/10 ; 111/177; 111/174; 87, obręb 0007 Zatorze Fabryczne
Nazwa zadania:	BUDOWA KRYTEJ PŁYWAŁNI Z TOWARYZSZACĄ INFRASTRUKTURĄ I ZAGOSPODAROWANIEM TERENU PARK WODNY KOSTRZYŃ NAD ODRĄ
Objekt:	
Opracował:	inż. Dawid Mordrzyk
Schemat technologiczny obieg NR3	
Data: 06.2018	
Skala:	
Branża: Arch.	
Faza: BUD.	
Nr rys. 1-3	
Str.	