

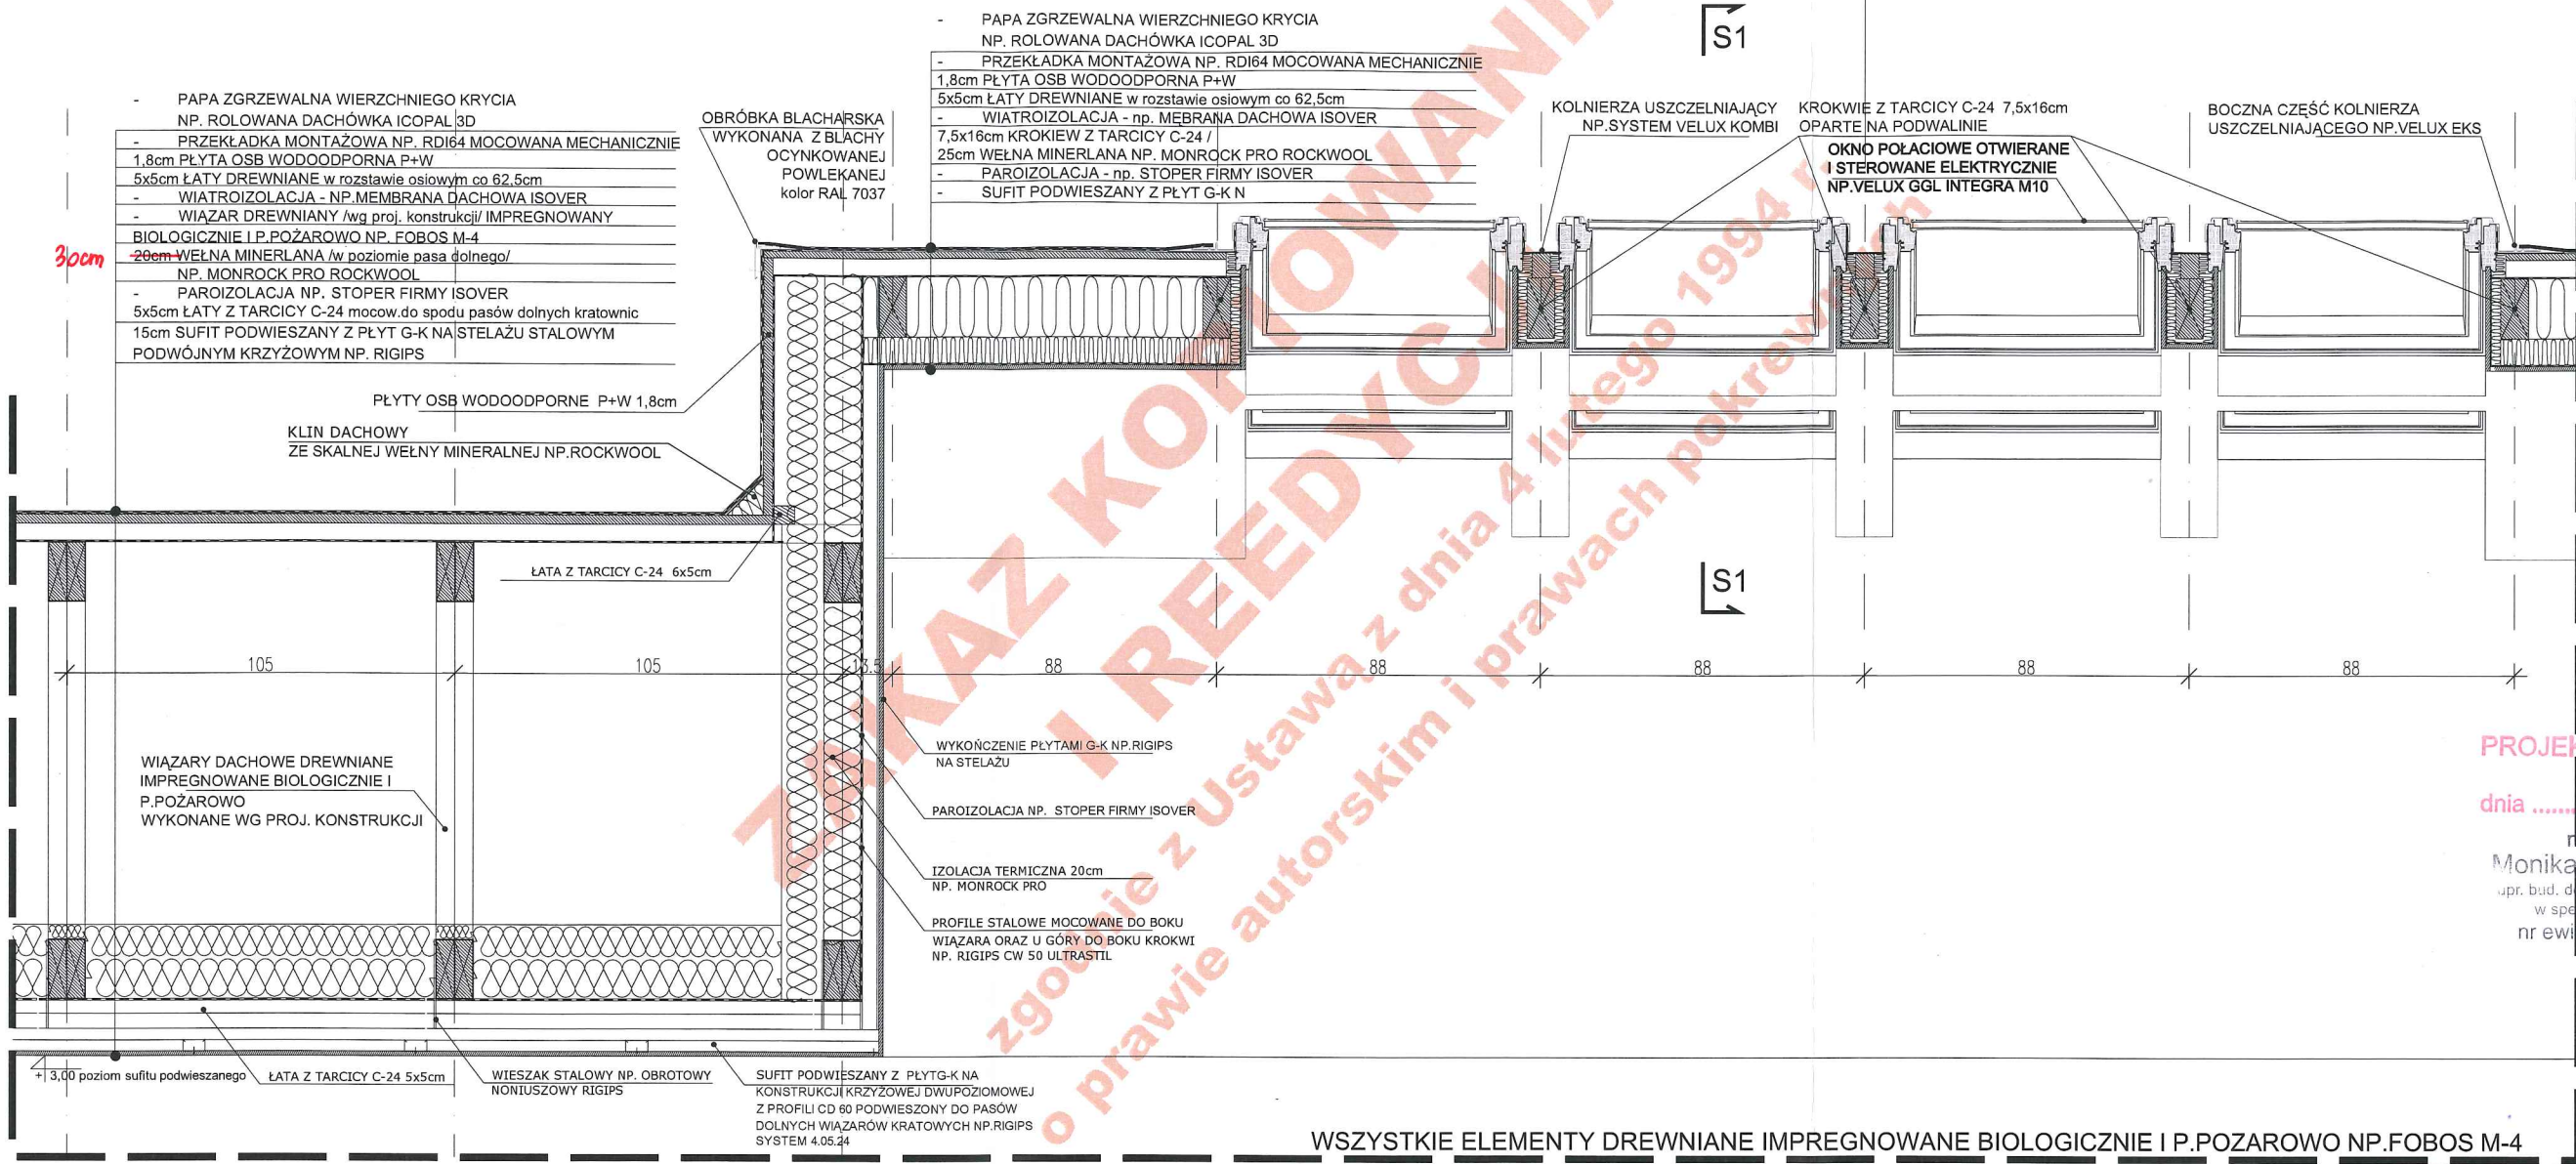


PRZEKRÓJ S2-S2

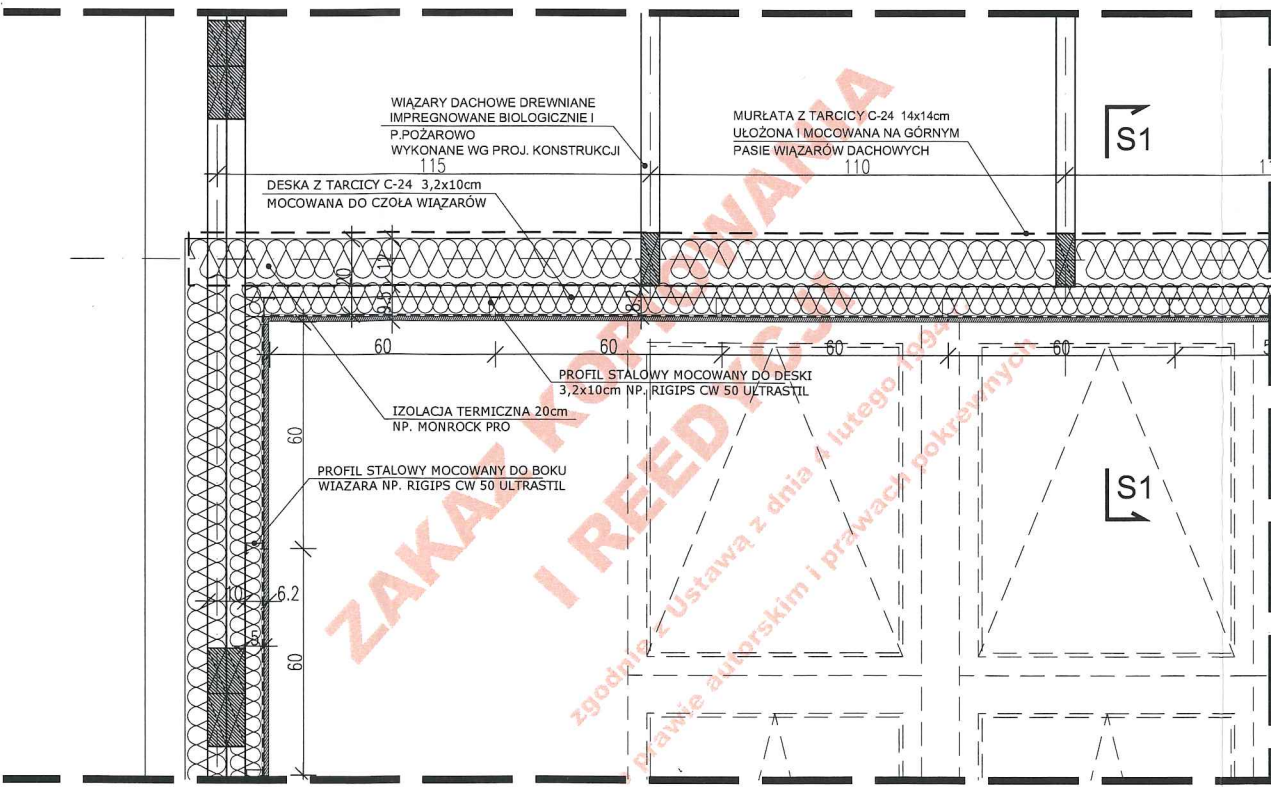

PROJEKT ADAPTOWANY
dnia 16.01.2018
mgr inż. architekt
Monika Kaszyca-Garnczyk
upr. bud. do projektowania bez ograniczeń
w specjalności architektonicznej
nr ewid.: LOIA/11/2004/GW

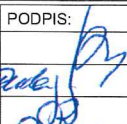

TERRABUD POLSKA Sp. z o.o. e-mail: biuro@terrabad.pl ; www.terrabad.pl Katowice, ul. Gliwicka 228, 40-861 tel: (032) 200 01 81, 254 30 00 tel/fax: (032) 254 01 42 NIP 645-23-19-513			
INWESTOR: Miasto Kostrzyn nad Odrą ul. Graniczna 2, 66-470 Kostrzyn nad Odrą	NR PROJ.: 603-001	DATA: STYCZEŃ 2012	
TYTUŁ I ADRES PROJEKTU Budowa zloka miejskiego wraz z niezbędną infrastrukturą, elementami małej architektury, oświetleniem, utwardzeniem terenu i zielenią towarzyszącą oraz zjazdem z drogi gminnej na dz. o nr ewid. 132/5; 132/3; 87/3; 111/177; 132/1; obręb 0007 Zatorze Fabryczne, m. Kostrzyn nad Odrą.	BRANŻA: ARCHITEKTURA	STADIUM: PW-DETALE	
TYTUŁ RYSUNKU POŁĄCZENIE DACHU Z OKNAMI POŁACIOWYMI Z DACHEM ZASADNICZYM - RYS.2	NR RYS.: 7A	SKALA: 1:10	
PROJEKTANT: mgr inż. arch. Anna GRABOWSKA	IMIE I NAZWISKO mgr inż. arch. Michał DUDA	NR UPRAWNIEN 433/93	PODPIS: 
OPRACOWAŁ: mgr inż. arch. Dominika ROPEK		MPOIA/006/2011	