


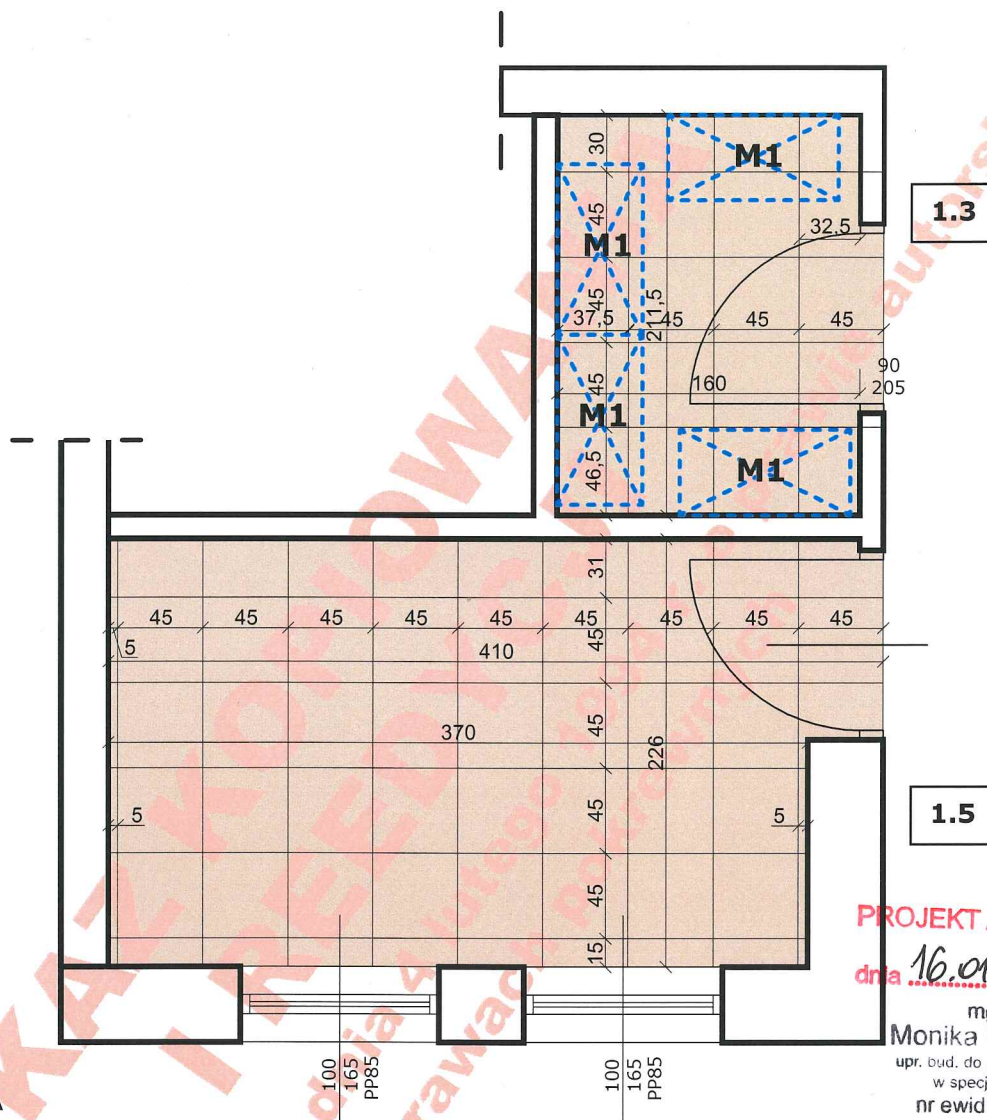

POSADZKA

- gres analogicznie do wiatrołapu i schodów zewnętrznych 45x45cm w kolorze beżowym, np. typu Opoczno Saturn Satynowany lub inny o prównywalnych parametrach; fuga gr. 1mm kolor brązowy
- cokół przypodłogowy o wys. 7cm wykonany z płytek podłogowych;

ŚCIANY

do wysokości 200cm ściany malowane farbą lateksową półmat na kolor brązowy wg NCS S 5010-Y30R.
powyżej wys. 200 cm ściany malowane farbą akrylową na kolor beżowy NCS S 1010-Y30R .

SUFIT

- sufit podwieszany monolityczny z płyt gipsowo-kartonowych na konstrukcji stalowej, wysokość montażu 300cm; kolor biały,

MEBLE

M1 regał magazynowy OTWARTY stalowy;
wym.45x90x180 cm

PROJEKT ADAPTOWANO

dnia 16.01.2018

mgr inż. architekt
Monika Kaszyca-Gasiorek
upr. bud. do projektowania bez ograniczeń
w specjalności architektonicznej
nr ewid.: LOIA/11/2004/GW

ZESTAWIENIE ILOŚCIOWE

sufit	≈12m ²
gres beżowy	≈13,5m ²
farba kolor brąz	≈28m ²
farba kolor beż	≈20m ²

Uwaga!

- podane ilości nie uwzględniają odpadów
- podano rzeczywiste wielkości ścian do malowania, należy uwzględnić ich podwójną ilość przy dwukrotnym malowaniu

**ZAKAZ KOPIOWANIA I REEDYCJI
JAKICHKOLWIEK CZĘŚCI PROJEKTU
zgodnie z Ustawą z dnia 4 lutego 1994 r.
o prawie autorskim i prawach pokrewnych**

Uwaga! Wszystkie wymiary sprawdzić na budowie
przed montażem elementów wykończeniowych
i aranżacyjnych, meblarskich

TERRABUD POLSKA Sp. z o.o.

e-mail: biuro@terrabad.pl; www.terrabad.pl

Katowice, ul. Gilwicka 228, 40-861

tel: (032) 200 01 81, 254 30 00 tel/fax: (032) 254 01 42

NIP 645-23-19-513



INWESTOR:

Miasto Kostrzyn nad Odrą, ul. Graniczna 2
66-470 Kostrzyn nad Odrą

NR PROJ.:

603-001

DATA:

STYCZEŃ 2012

TYTUŁ I ADRES PROJEKTU

Budowa zlozka miejskiego wraz z niezbędną infrastrukturą, elementami
małej architektury, oświetleniem, utwardzeniem terenu i zielenią towarzy-
szącą oraz zjazdem z drogi gminnej na dz. o nr ewid. 132/5; 132/3; 87/3;
111/177; 132/1, obr 0007 Zatorze Fabryczne, miasto Kostrzyn nad Odrą

BRANZA:

ARCHITEKTURA

STADIUM:

PW-WNĘTRZA

TYTUŁ RYSUNKU

POMIESZCZENIE NR 1.3 i 1.5

NR RYS.

2

SKALA:

1:40

PROJEKTANT:

mgr inż. arch. Anna GRABOWSKA

NR UPRAWNIEN

433/93

OPRACOWAŁ:

mgr inż. arch. Małgorzata CZECHOWICZ

PODPIS:

[Signature]