ściana S1

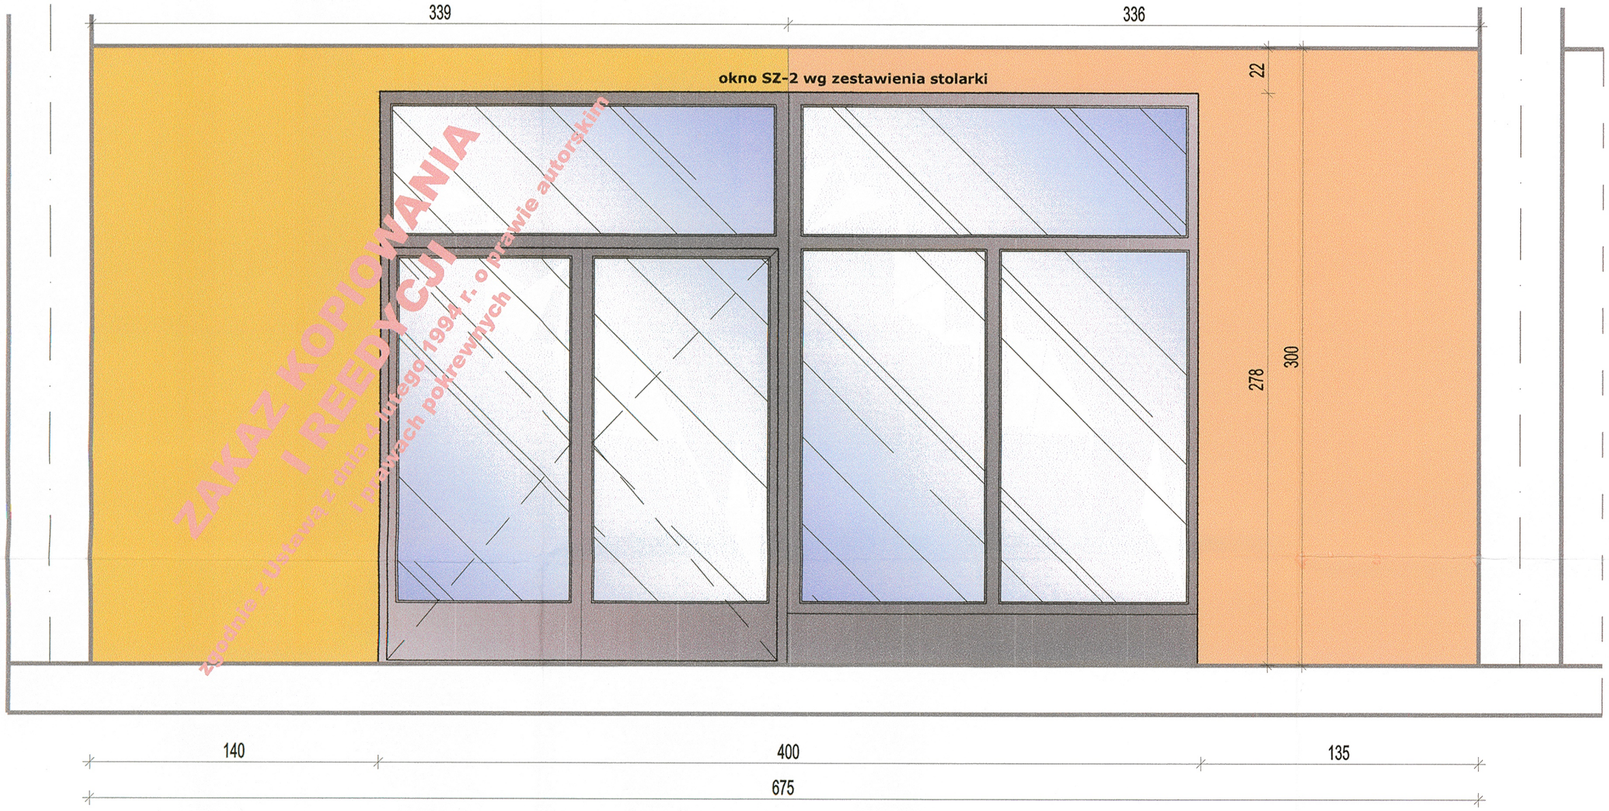

ściana S2

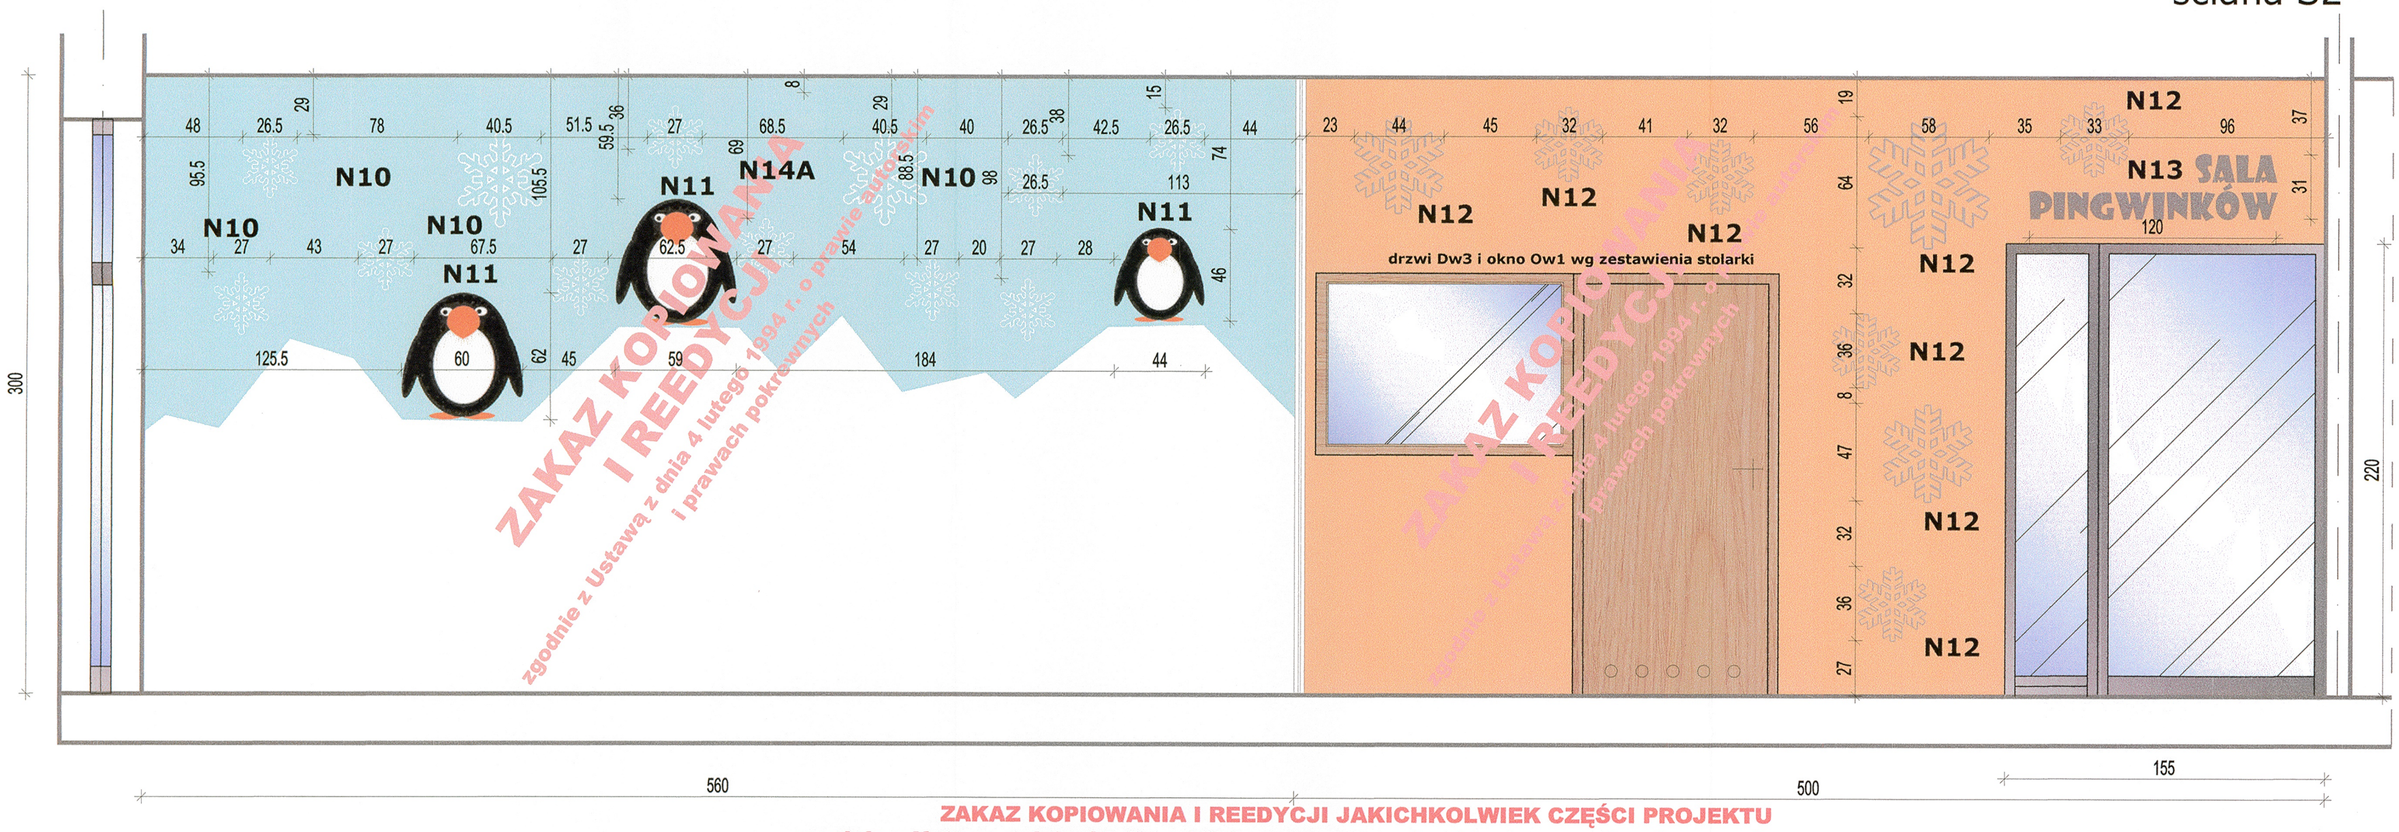

ZAKAZ KOPIOWANIA I REEDYCJI JAKICHKOLWIEK CZĘŚCI PROJEKTU
zgodnie z Ustawą z dnia 4 lutego 1994 r. o prawie autorskim i prawach pokrewnych

ŚCIANY

S-1 ściana malowana farbą lateksową, hipoalergiczną, półmat kolor NCS S 0550-Y i S 0540-Y30R;

S-2 część ściany w części sypialnej malowana farbą lateksową, hipoalergiczną, półmat kolor biały jako baza pod naklejki; niebieska część wykonana jako naklejka z folii samoprzylepnej, matowej, np. typu Oracal seria, Wall Art, kolor 056 zbliżony do NCS S 1020-B; naklejki inne wg opisu poniżej;
część ściany w części bawialnej malowana farbą lateksową, hipoalergiczną, półmat, kolor S 0540-Y30R;
ściana stanowi bazę pod naklejki wg opisu poniżej.

NAKLEJKI

N10 naklejka ścienna „płatek śniegu", wycinanie ploterowe z folii monomerycznej samoprzylepnej, matowej, rozmieszczenie wg widoku ściany, kolor biały.

N11 naklejka ścienna „pingwin", 43x45 i 59x61cm druk na folii monomerycznej samoprzylepnej, matowej, rozmieszczenie wg widoku ściany

N12 naklejka ścienna „płatek śniegu", wycinanie ploterowe z folii monomerycznej samoprzylepnej, matowej, rozmieszczenie wg widoku ściany, kolor szary.

N13 naklejka "sala żabek i lwów" wycinana z folii monomerycznej samoprzylepnej, matowej, kolor szary; czcionka "Showcard Gothic" wymiary i rozmieszczenie wg widoku ściany.

N14 naklejka "góra lodowa" wycinanie ploterowe z folii np. typu Oracal seria, Wall Art, kolor 056 zbliżony do NCS S 1020-B
wzory N14A i N14B i N14C dostępne w bibliotece Terrabud

ZESTAWIENIE ILOŚCIOWE DLA CAŁEGO POMIESZCZENIA

farba żółta	≈ 5 m²
farba pomarańczowa	≈ 20 m²
farba biała	≈ 55 m²

Uwaga! podano rzeczywiste wielkości ścian do malowania, należy uwzględnić ich podwójną ilość przy dwukrotnym malowaniu

PROJEKT ADAPTOWANO

dnia 16.01.2018

mgr inż. architekt
Monika Kaszyca-Gąsiorek
upr. bud. do projektowania bez ograniczeń w specjalności architektonicznej
nr ewid.: LSW/11/2004/GW

Uwaga! Wszystkie wymiary sprawdzić na budowie przed montażem elementów wykończeniowych i aranżacyjnych, meblarskich

Przed naklejaniem naklejek należy wyrównać ewentualne nierówności ściany, a następnie oczyścić powierzchnię z pyłu gipsowego.

TERRABUD POLSKA Sp. z o.o.
e-mail: biuro@terrabud.pl; www.terrabud.pl
Katowice, ul. Gliwicka 228, 40-861
tel: (032) 200 01 81, 254 30 00 tel/fax: (032) 254 01 42
NIP 645-23-19-513

TERRABUD POLSKA

INWESTOR: Miasto Kostrzyn nad Odrą, ul. Graniczna 2, 66-470 Kostrzyn nad Odrą	NR PROJ.: 603-001	DATA: STYCZEŃ 2012
TYTUŁ I ADRES PROJEKTU: Budowa żłobka miejskiego wraz z niezbędną infrastrukturą, elementami małej architektury, oświetleniem, utwardzeniem terenu i zielenią towarzyszącą oraz zjazdem z drogi gminnej na dz. o nr ewid. 132/5; 132/3; 87/3; 111/177; 132/1, obr 0007 Zatorze Fabryczne, miasto Kostrzyn nad Odrą.	BRANŻA: ARCHITEKTURA STADIUM: PW-WNĘTRZA	
TYTUŁ RYSUNKU: **POMIESZCZENIE NR 1.25 WIDOK ŚCIAN S-1, S-2**	NR RYS.: 10 SKALA: 1:25	

	IMIĘ I NAZWISKO	NR UPRAWNIEŃ	PODPIS:
PROJEKTANT:	mgr inż. arch. Anna GRABOWSKA	433/93	
OPRACOWAŁ:	mgr inż. arch. Małgorzata CZECHOWICZ		