

ściana S3

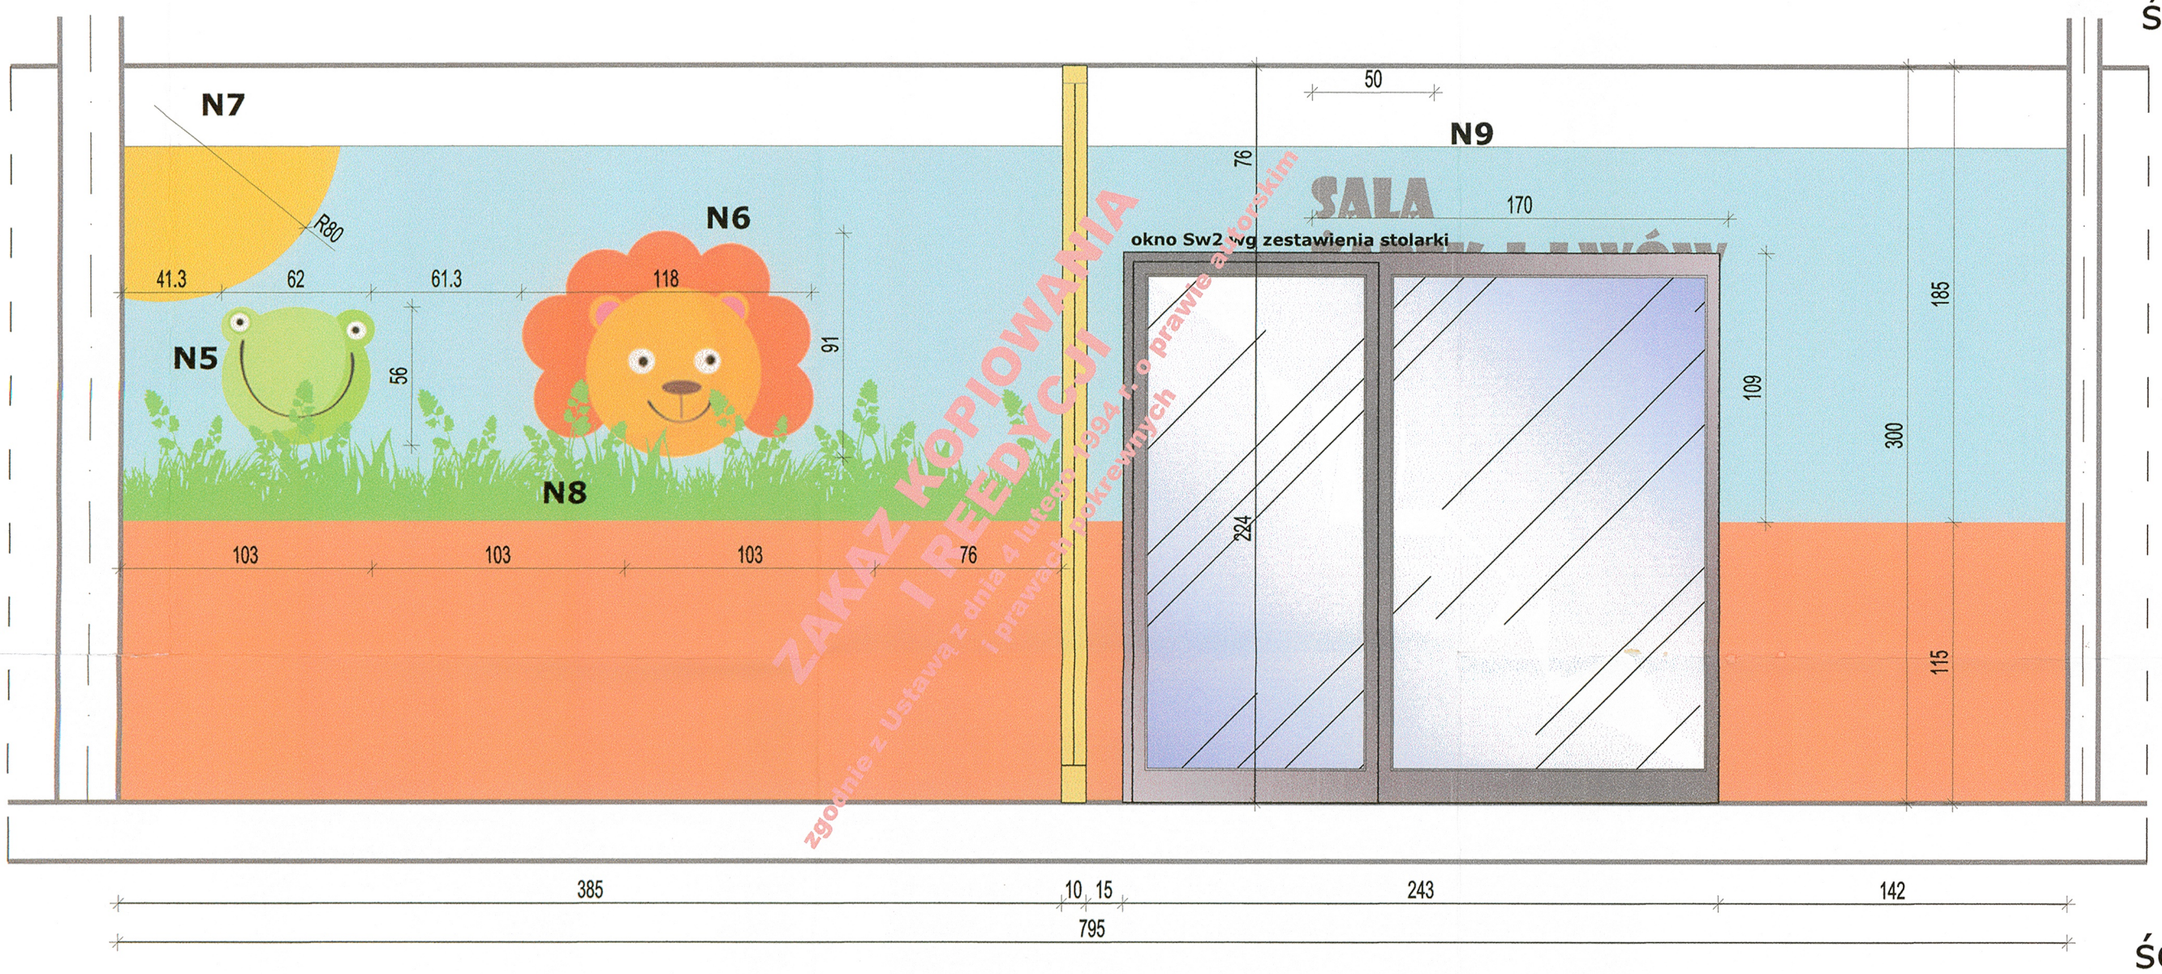

ściana S4

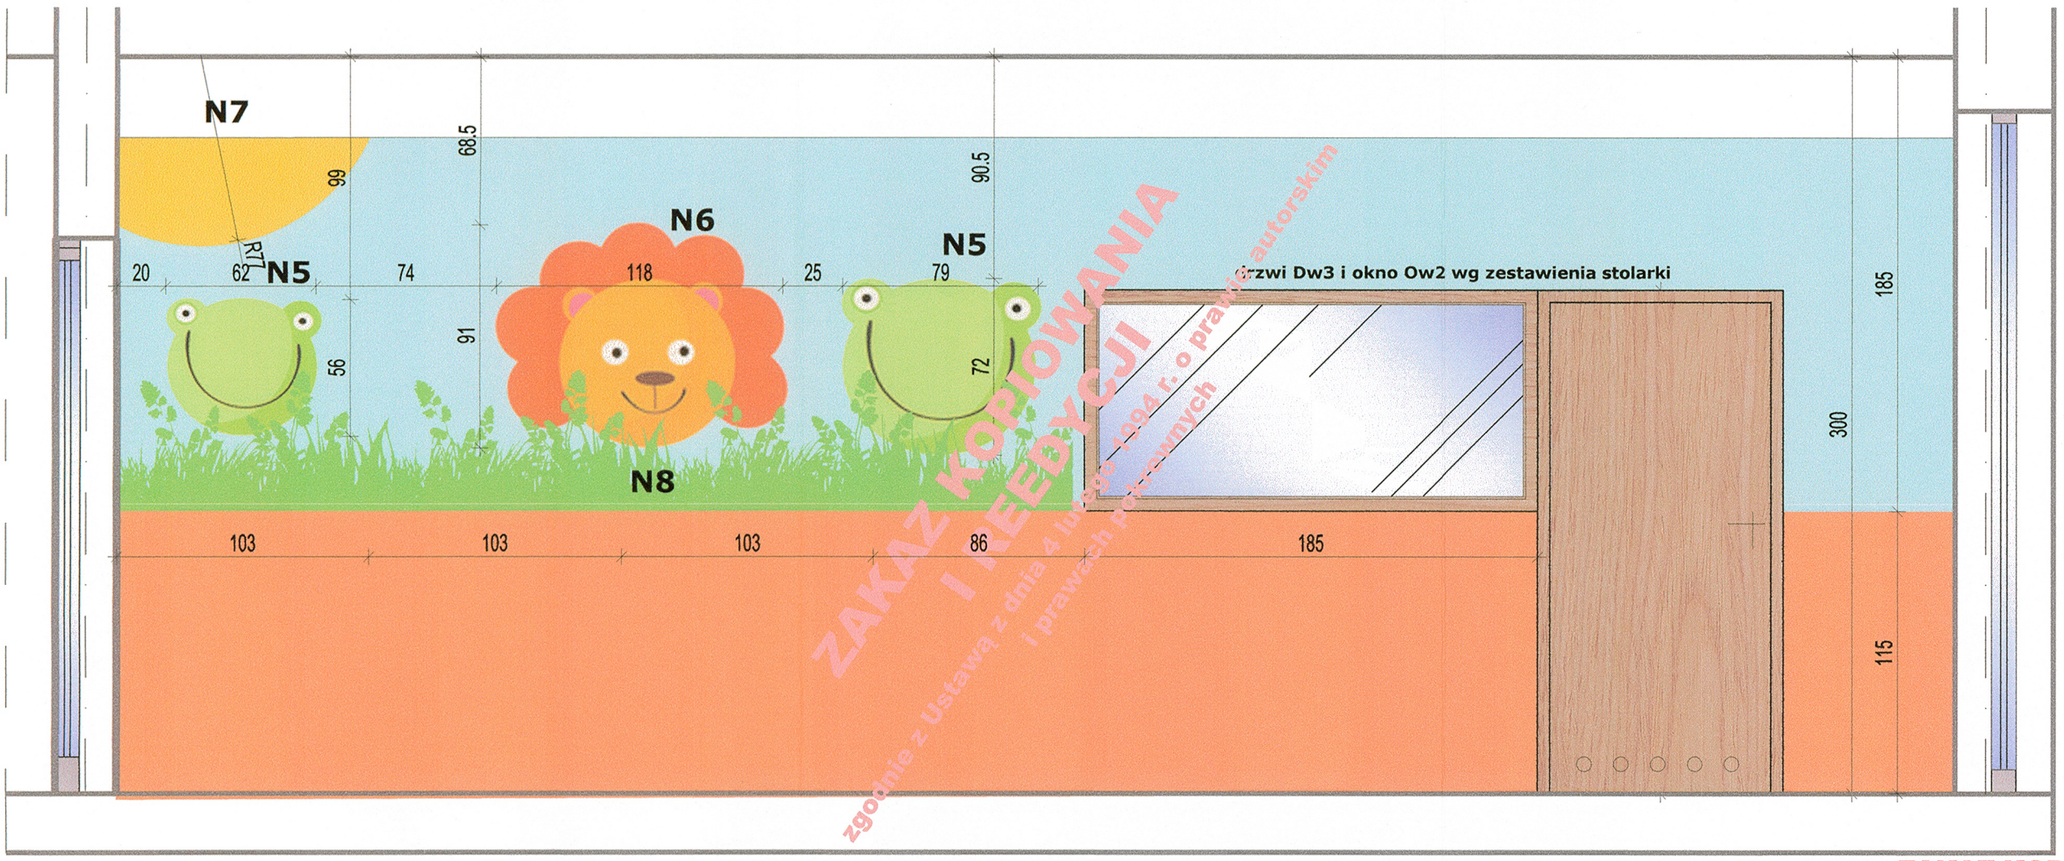

ZAKAZ KOPIOWANIA I REEDYCJI zgodnie z Ustawą z dnia 4 lutego 1994 r. o prawie autorskim i prawach pokrewnych

PROJEKT ADAPTOWANO
dnia 16.01.2018
mgr inż. architekt
Monika Kaszyca-Gąsiorek
upr. bud. do projektowania bez ograniczeń w specjalności architektonicznej
nr ewid.: LOIA/11/2004/GW

ŚCIANY

S-3 do wysokości 150cm ściana malowana farbą lateksową, hipoalergiczną, półmat, kolor NCS S 0530-Y30R
od h=150cm do 300 cm ściana malowana farbą lateksową, hipoalergiczną, półmat, kolor NCS S 1020-B

S-4 do wysokości 150cm ściana malowana farbą lateksową, hipoalergiczną, półmat, kolor NCS S 0530-Y30R
od h=150cm do 300 cm ściana malowana farbą lateksową, hipoalergiczną, półmat, kolor NCS S 1020-B

NAKLEJKI

N5 naklejka œcienna „żaba”, 62x56 cm
druk na folii monomerycznej samoprzylepnej, matowej, rozmieszczenie wg widoku œciany.

N6 naklejka œcienna „lew”, 118x91cm druk na folii monomerycznej samoprzylepnej, matowej, rozmieszczenie wg widoku œciany.

N7 naklejka "słońce", wymiary wg rysunku, naklejka wykonana poprzez wycinanie ploterowe koła o promieniu podanym na rysunku, a następnie docięcie do ścian wg rysunku, naklejka wykonana z folii samoprzylepnej matowej np. typu Oracal seria Wall Art, kolor 021

N8 naklejka "trawa" w formie gotowej do zakupu np. typu 50858 firmy literstyl, wykonana z folii samoprzelepnej matowej kolor 063, rozmiar 103x47 cm

N9 naklejka "sala żabek i lwów" wycinana z folii monomerycznej samoprzylepnej, matowej, kolor szary; czcionka "Showcard Gothic" wymiary i rozmieszczenie wg widoku œciany.

Uwaga!
Wszystkie wymiary sprawdzić na budowie przed montażem elementów wykończeniowych i aranżacyjnych, meblarskich

Przed naklejaniem naklejek należy wyrównać ewentualne nierówności ściany, a następnie oczyścić powierzchnię z pyłu gipsowego.

ZAKAZ KOPIOWANIA I REEDYCJI JAKICHKOLWIEK CZĘŚCI PROJEKTU zgodnie z Ustawą z dnia 4 lutego 1994 r. o prawie autorskim i prawach pokrewnych

TERRABUD POLSKA Sp. z o.o.
e-mail: biuro@terrabud.pl; www.terrabud.pl
Katowice, ul. Gliwicka 228, 40-861
tel: (032) 200 01 81, 254 30 00 tel/fax: (032) 254 01 42
NIP 645-23-19-513

INWESTOR: Miasto Kostrzyn nad Odrą, ul. Graniczna 2, 66-470 Kostrzyn nad Odrą		NR PROJ.: 603-001	DATA: STYCZEŃ 2012
TYTUŁ I ADRES PROJEKTU: Budowa żłobka miejskiego wraz z niezbędną infrastrukturą, elementami małej architektury, oświetleniem, utwardzeniem terenu i zielenią towarzyszącą oraz zjazdem z drogi gminnej na dz. o nr ewid. 132/5; 132/3; 87/3; 111/177; 132/1, obr 0007 Zatorze Fabryczne, miasto Kostrzyn nad Odrą.		BRANŻA: ARCHITEKTURA STADIUM: PW-WNĘTRZA	
TYTUŁ RYSUNKU: **POMIESZCZENIA NR 1.28 i 1.29 WIDOKI ŚCIAN S-3, S-4**		NR RYS.: 16 SKALA: 1:25	
	IMIĘ I NAZWISKO	NR UPRAWNIEŃ	PODPIS:
PROJEKTANT:	mgr inż. arch. Anna GRABOWSKA	433/93	
OPRACOWAŁ:	mgr inż. arch. Małgorzata CZECHOWICZ		