


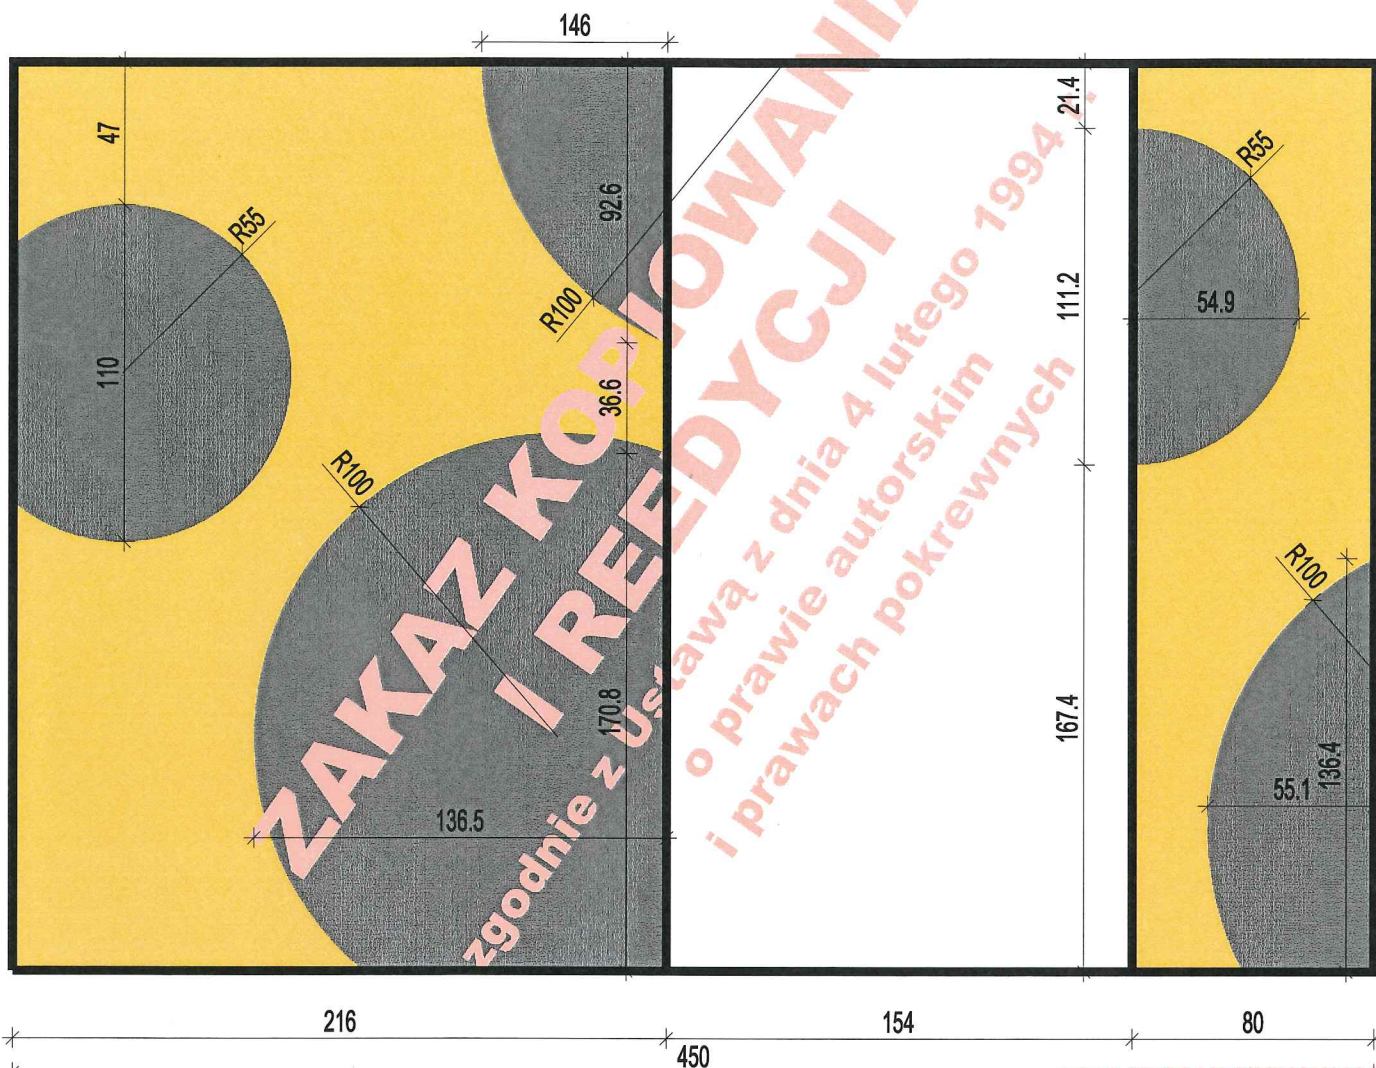

PROJEKT ADAPTOWANY

dnia 16.01.2018

S-5 ściana dwustronnie wykończona tak samo.
ściana malowana farbą lateksową półmat, na kolor żółty
NCS S 0550-Y, następnie wyklejona naklejkami w formie kół
o promieniu podanym na widoku ściany; naklejka wykonana
poprzez wycinanie ploterowe koła o promieniu podanym na rysunku,
a następnie docięcie do ścian wg rysunku,
naklejka wykonana z folii samoprzylepnej matowej
np. typu Oracal seria Wall Art, kolor szary.
kant ściany malowany farbą lateksową półmat, na kolor żółty
NCS S 0550-Y

mgr inż. architekt

Monika Kaszyca-Gasior

upr. bud. do projektowania bez ograniczeń
w specjalności architektonicznej
nr ewid.: LOIA/11/2004/GW

**ZAKAZ KOPIOWANIA I REEDYCJI
JAKIKOLWIEK CZĘŚCI PROJEKTU
zgodnie z Ustawą z dnia 4 lutego 1994 r.
o prawie autorskim i prawach pokrewnych**

Uwaga! Wszystkie wymiary sprawdzić na budowie
przed montażem elementów wykończeniowych
i aranżacyjnych, meblarskich

TERRABUD POLSKA Sp. z o.o. e-mail: biuro@terrabad.pl ; www.terrabad.pl Katowice, ul. Gliwicka 228, 40-861 tel: (032) 200 01 81, 254 30 00 tel/fax: (032) 254 01 42 NIP 645-23-19-513		 TERRABUD POLSKA	
INWESTOR: Miasto Kostrzyn nad Odrą, ul. Graniczna 2 66-470 Kostrzyn nad Odrą		NR PROJ.: 603-001	DATA: STYCZEŃ 2012
TYTUŁ I ADRES PROJEKTU Budowa zlokalizowana wraz z niezbędną infrastrukturą, elementami małej architektury, oświetleniem, utwardzeniem terenu i zielenią towarzyszącą oraz zjazdem z drogi gminnej na dz. o nr ewid. 132/5; 132/3; 87/3; 111/177; 132/1, obr 0007 Zatorze Fabryczne, miasto Kostrzyn nad Odrą.		BRANŻA: ARCHITEKTURA STADIUM: PW-WNĘTRZA	
TYTUŁ RYSUNKU POMIESZCZENIE NR 1.45 WIDOK ŚCIANY S-5		NR RYS.: 29 SKALA: 1:25	
IMIE I NAZWISKO PROJEKTANT: mgr inż. arch. Anna GRABOWSKA OPRACOWAŁ: mgr inż. arch. Małgorzata CZECHOWICZ		NR UPRAWNIEN 433/93 PODPIS: 	