


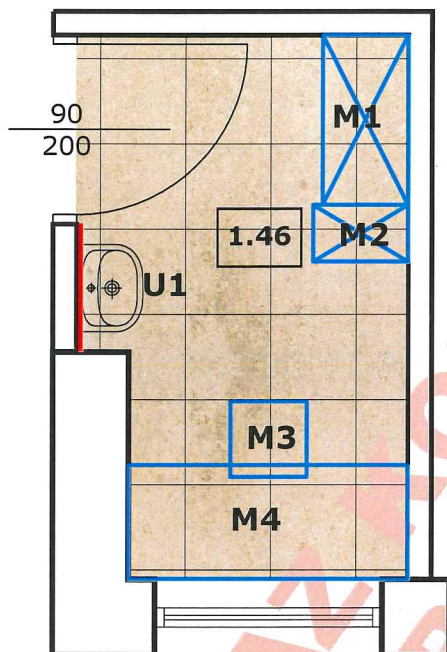

POSADZKA

- płytki gresowe 45x45cm niepolerowany w kolorze beżowym np. typu Opoczno Saturn Satynowany lub inny o porównywalnych parametrach; fuga gr. 2mm kolor brązowy
- cokół przypodłogowy o wys. 7cm wykonany z płytek podłogowych;

ŚCIANY

ściany malowane farbą akrylową kolor biały; fragment ściany oznaczony na czerwono za umywalką obłożony płytkami ceramicznymi ściennymi do wysokości 200cm, płytki 25x36cm kolor kremowy położone poziomo, np. typu Tubądzin-domino Rodillo lub inne o porównywalnych parametrach i kolorach; fuga gr. 1mm kolor kremowy; powyżej wys. 200cm ściana malowana farbą akrylową na kolor biały.

SUFIT

- sufit podwieszany monolityczny z płyt gipsowo-kartonowych na konstrukcji stalowej, wysokość montażu 265cm; kolor biały,

MEBLE

- M1** regał magazynowy OTWARTY stalowy; wym. 45x90x180 cm
- M2** szafka odzieżowa pojedyncza, 60x49x180cm osadzona na stelażu z ławeczką, wym stelażu 60x80x40 cm, szafa z blachy gr. 0,6mm malowana farbami proszkowymi na kolor biały lub RAL 7035, wewnątrz przegroda pionowa, wieszak na ubrania i półka; drzwi z otworami wentylacyjnymi, ławeczka na profilach stalowych z siedziskiem z listew drewnianych pokrytych lakierem bezbarwnym.
- M3** krzesło przy stole roboczym
- M4** stół roboczy o wym. 147,5x60cm, mocowany na wys. 70 cm

PROJEKT ADAPTOWANO

dnia 16.01.2018
mgr inż. architekt
Monika Kaszyca-Gąsiorek
upr. bud. do projektowania bez ograniczeń
w specjalności architektonicznej
nr ewid.: LOH/11/2004/GW

**ZAKAZ KOPIOWANIA I REEDYCJI
JAKICHKOLWIEK CZĘŚCI PROJEKTU
zgodnie z Ustawą z dnia 4 lutego 1994 r.
o prawie autorskim i prawach pokrewnych**

Uwaga! Wszystkie wymiary sprawdzić na budowie
przed montażem elementów wykończeniowych
i aranżacyjnych, meblarskich

TERRABUD POLSKA Sp. z o.o.			
e-mail: biuro@terrabad.pl ; www.terrabad.pl Katowice, ul. Gliwicka 228, 40-861 tel: (032) 200 01 81, 254 30 00 tel/fax: (032) 254 01 42 NIP 645-23-19-513			
INWESTOR: Miasto Kostrzyn nad Odrą, ul. Graniczna 2 66-470 Kostrzyn nad Odrą		NR PROJ.: 603-001	DATA: STYCZEŃ 2012
TYTUŁ I ADRES PROJEKTU Budowa zlokalizacji wraz z niezbędną infrastrukturą, elementami małej architektury, oświetleniem, utwardzeniem terenu i zielenią towarzyszącą oraz zjazdem z drogi gminnej na dz. o nr ewid. 132/5; 132/3; 87/3; 111/177; 132/1, obr 0007 Zatorze Fabryczne, miasto Kostrzyn nad Odrą.		BRANŻA: ARCHITEKTURA	
TYTUŁ RYSUNKU POMIESZCZENIE NR 1.46		STADIUM: PW-WNĘTRZA	
		NR RYS. 30	
		SKALA: 1:40	
PROJEKTANT:	mgr inż. arch. Anna GRABOWSKA	NR UPRAWNIEN	433/93
OPRACOWAŁ:	mgr inż. arch. Małgorzata CZECHOWICZ	PODPIS:	