


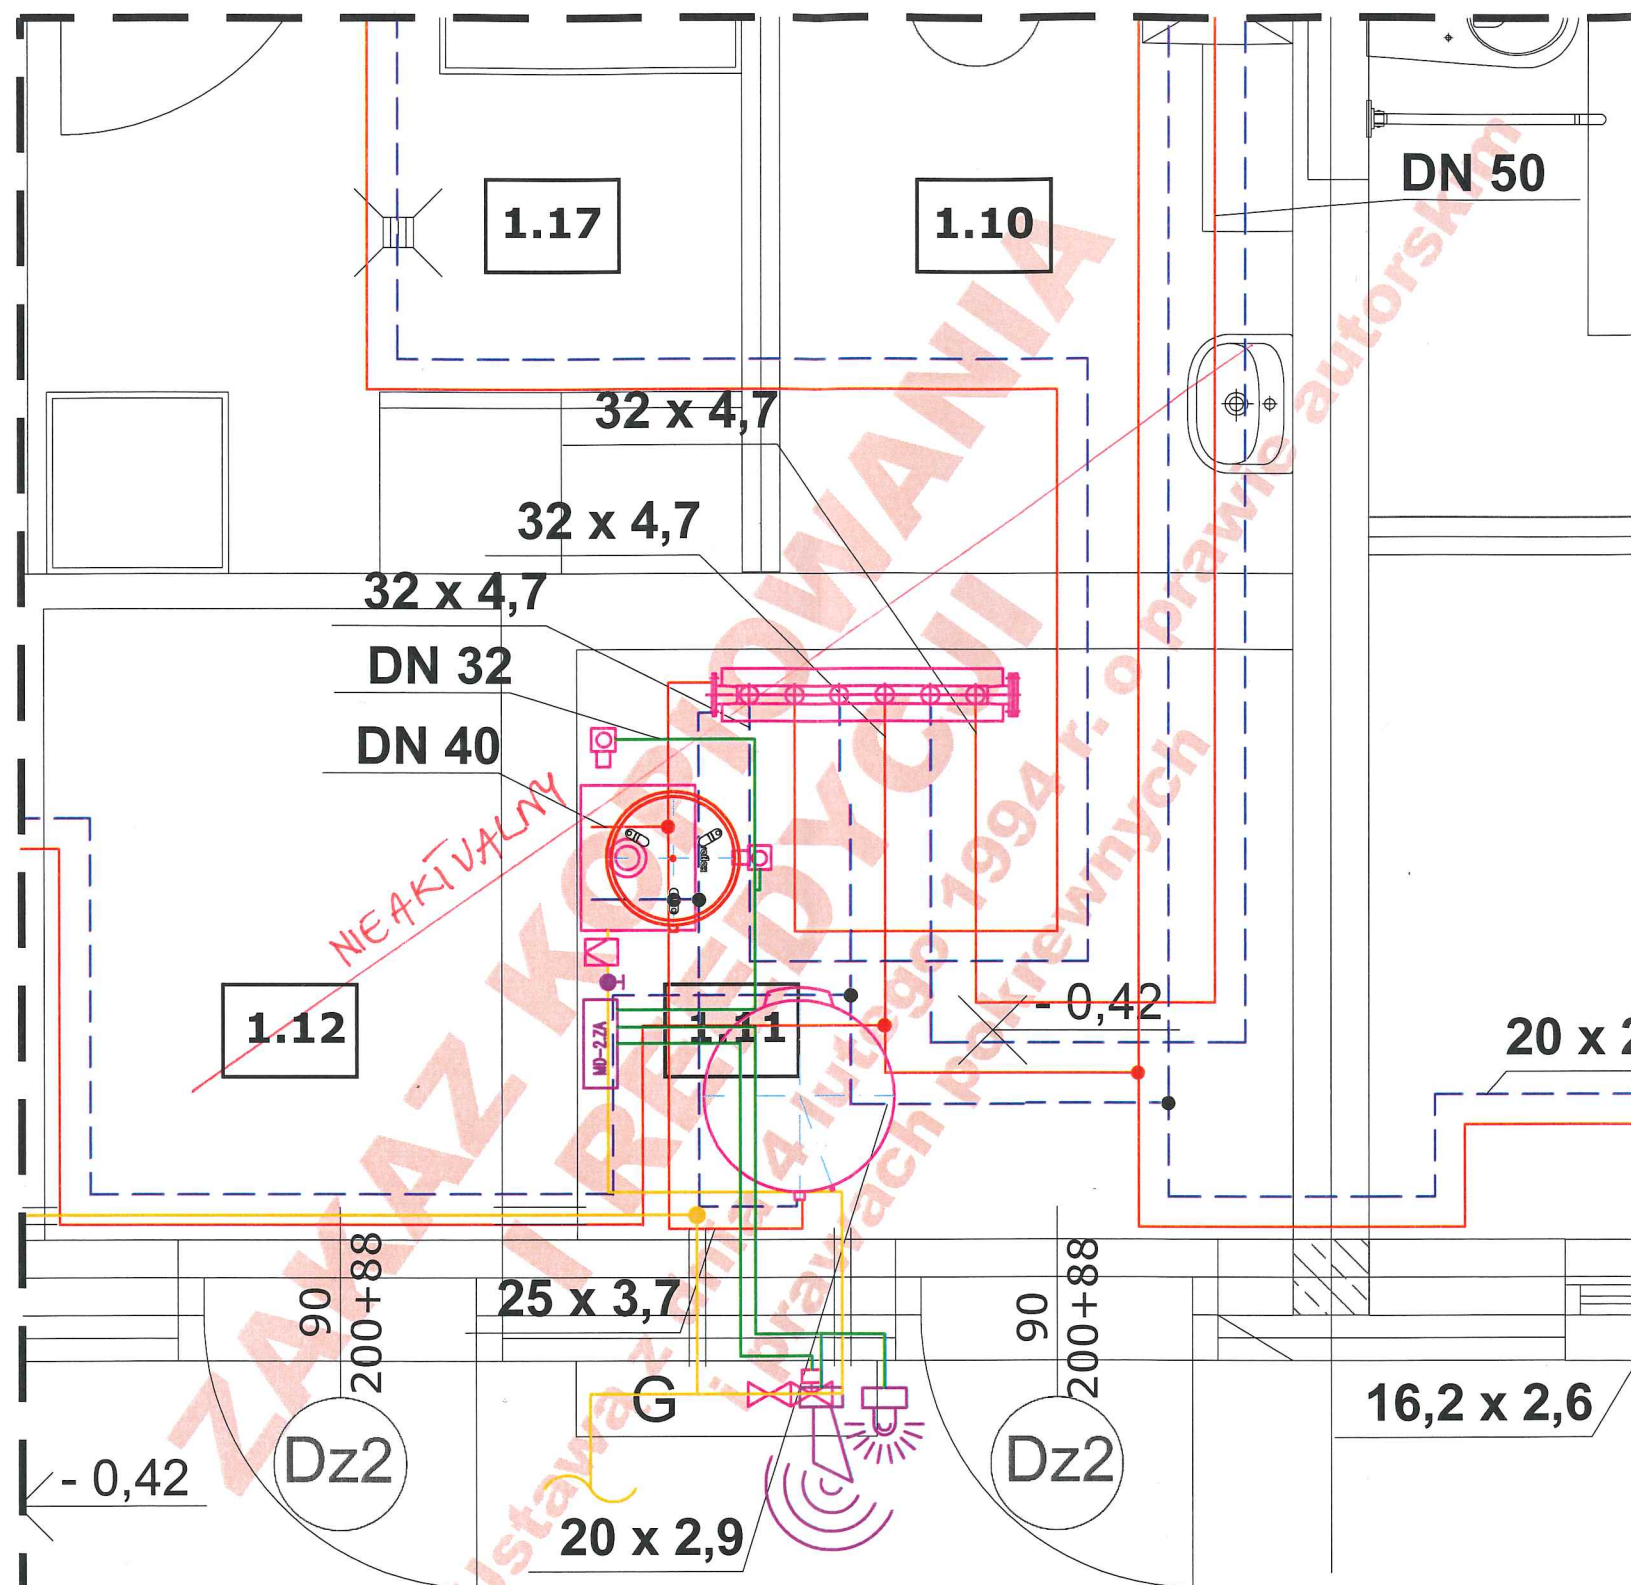

UWAGA: SYSTEM BEZPIECZEŃSTWA GAZOWEGO NIE
JEST WYMAGANY - ZASTOSOWAC WG DECYZJI INWESTORA

RYSEK NIEAKTUALNY

mgr inż. MICHAŁ KUSTOSZ
UPRAWNIENIA DO PROJEKTOWANIA
I KIEROWANIA PRACAMI BUDOWLANYMI BEZ OGRANICZEŃ
W SPECJALNOŚCI: INSTALACJE W ZAKRESIE:
INSTALACJI: URZĄDZEŃ SANITARNYCH, WENTYLACJI,
GĄZOWYCH, WODOCIĄGOWYCH I KANALIZACYJNYCH
NR UPRAWNIENI: ZAP/0243.PWOS/12

**ZAKAZ KOPIOWANIA I REEDYCJI
JAKICHKOLWIEK CZĘŚCI PROJEKTU**
zgodnie z Ustawą z dnia 4 lutego 1994 r.
o prawie autorskim i prawach pokrewnych

UWAGA: SYSTEM BEZPIECZEŃSTWA GAZOWEGO NIE
JEST WYMAGANY - ZASTOSOWAC WG DECYZJI INWESTORA

OZNACZENIA:

- ZASILANIE INSTALACJA OGRZEWANIA
- POWRÓT INSTALACJA OGRZEWANIA
- - - CYRKULACJA
- . - CIEPŁA WODA
- ZIMNA WODA
- PRZEWODY GAZOWE
- MD-2ZA MODUŁ STERUJĄCY
ORAZ AKUMULATOR 17Ah.
- DEX-1.2 DETEKTOR SELEKTYWNY
- MAG-3 ZAWÓR
SZYBKOTWARZĄCY
- KUREK KULOWY KOŁNIERZOWY
- FILTR SIATKOWY DO GĄZU
- ZAWÓR KULOWY GWINTOWANY
- PRZEWODY STEROWNICZE

TERRABUD POLSKA Sp. z o.o.

e-mail: biuro@terrabad.pl; www.terrabad.pl
Katowice, ul. Gliwicka 228, 40-861
tel: (032) 200 01 81, 254 30 00 tel/fax: (032) 254 01 42
NIP 645-23-19-513



INWESTOR:		NR PROJ.:	DATA:
		603-001	STYCZEŃ 2012
TYTUŁ I ADRES PROJEKTU		BRANŻA:	INSTALACJE SANITARNE
PROJEKT WYKONAWCZY TYPOWY ŻŁOBKA		STADIUM:	PW
TYTUŁ RYSUNKU		NR RYS.	13 IS
RZUT PARTERU POMIESZCZENIE KOTŁOWNI		SKALA:	1:25
PROJEKTANT:	IMIĘ I NAZWISKO	NR UPRAWNIENI	PODPIS:
OPRACOWAŁ:	mgr inż. Jerzy WĘZIK	452/02	<i>[Signature]</i>
SPRAWDZIŁ:	mgr inż. Krzysztof WAWRZYŃCZOK		<i>[Signature]</i>
	mgr inż. Tomasz WYCISZCZAK	SLK/0952/POOS/05	<i>[Signature]</i>