


WIEŻA NA BUDYNKU STRAŻY POŻARNEJ PRZY ULICY GORZOWSKIEJ W KOSTRZYNI NAD ODRĄ

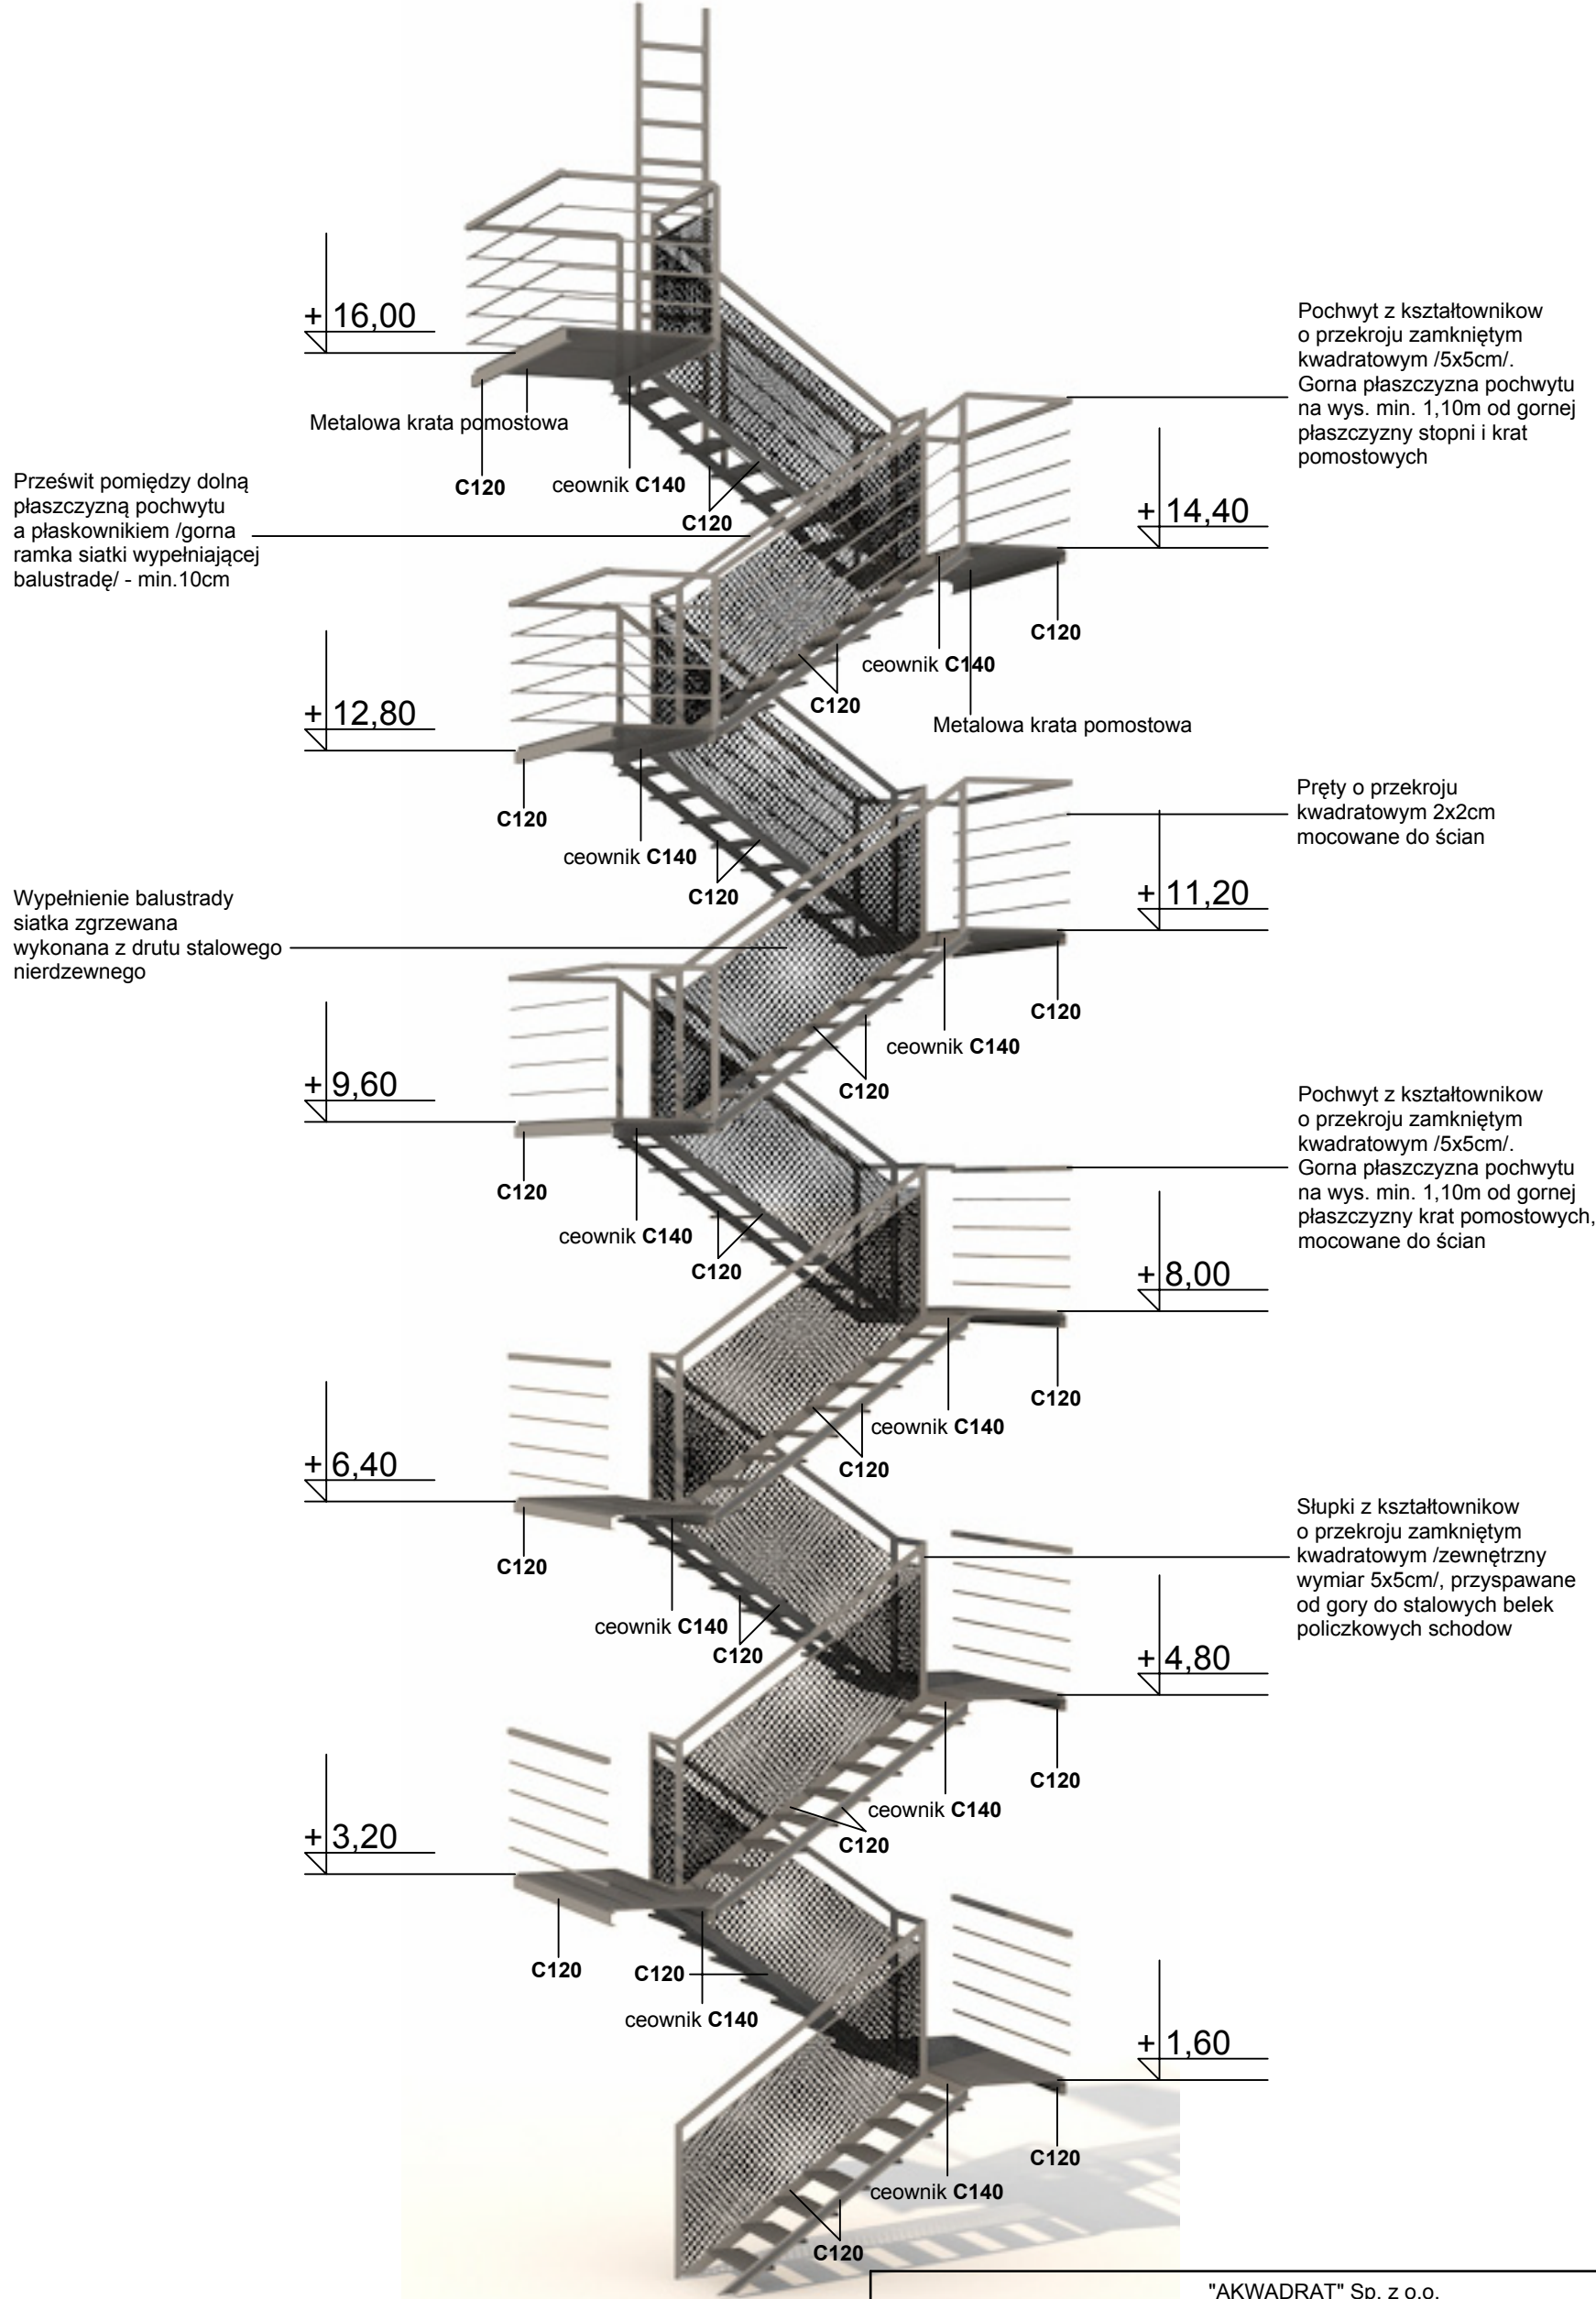

Uwagi:
_Kraty pomostowe, stopnie schodowe oraz siatki zgrzewane, stanowiące wypełnienie balustrad wykonać i mocować do konstrukcji nośnej zgodnie z zaleceniami i wytycznymi producenta w rozwiązaniu systemowym.
_Nawierzchnia krat pomostowych i stopni schodowych nie może być śliska.
_Podłogi ażurowe nie mogą mieć otworów o powierzchni większej niż 1.700 mm2 i wymiarów umożliwiających przejście przez nie kuli o średnicy większej niż 36 mm.
_Szerokość drabiny powinna wynosić co najmniej 0,5 m, a odstępy między szczeblami nie mogą być większe niż 0,3 m. Odległość drabiny od ściany, do której jest umocowana, nie może być mniejsza niż 0,15 m.
_Elementy krat pomostowych i stopni schodowych stalowe, zabezpieczone antykorozyjnie oraz malowane ogniochronną farbą pęczniącą w klasie odporności ogniowej R30.

"AKWADRAT" Sp. z o.o. ul. Mieszka I 57/5, 66-400 Gorzów Wlkp., tel. /095/ 738 86 68				
OBIEKT:	REMONT I PRZEBUDOWA WIEŻY NA BUDYNKU STRAŻY POŻARNEJ PRZY ULICY GORZOWSKIEJ W KOSTRZYNI NAD ODRĄ			
ADRES:	UL. GORZOWSKA, DZIAŁKA NR 298, OBRĘB 4, KOSTRZYN NAD ODRĄ			A-8 ARK. NR
TYTUŁ RYS.:	WEWNĘTRZNE SCHODY STALOWE		SKALA	
	IMIĘ I NAZWISKO SPECJALNOŚĆ UPRAWNIEŃ	NR UPR.	DATA	PODPIS
OPRACOWAŁ:	mgr inż. arch.Monika Kaszyca-Gąsiorek upr. budowlane do projektowania bez ograniczeń w specjalności architektonicznej	LOIA/11/2004/GW	15.08.2017	
SPRAWDZIŁ:	mgr inż. arch.Grzegorz Gąsiorek upr. budowlane do projektowania bez ograniczeń w specjalności architektonicznej	LOIA/10/2004/GW	15.08.2017	