


WIEŻA NA BUDYNKU STRAŻY POŻARNEJ PRZY ULICY GORZOWSKIEJ W KOSTRZYNIE NAD ODRĄ

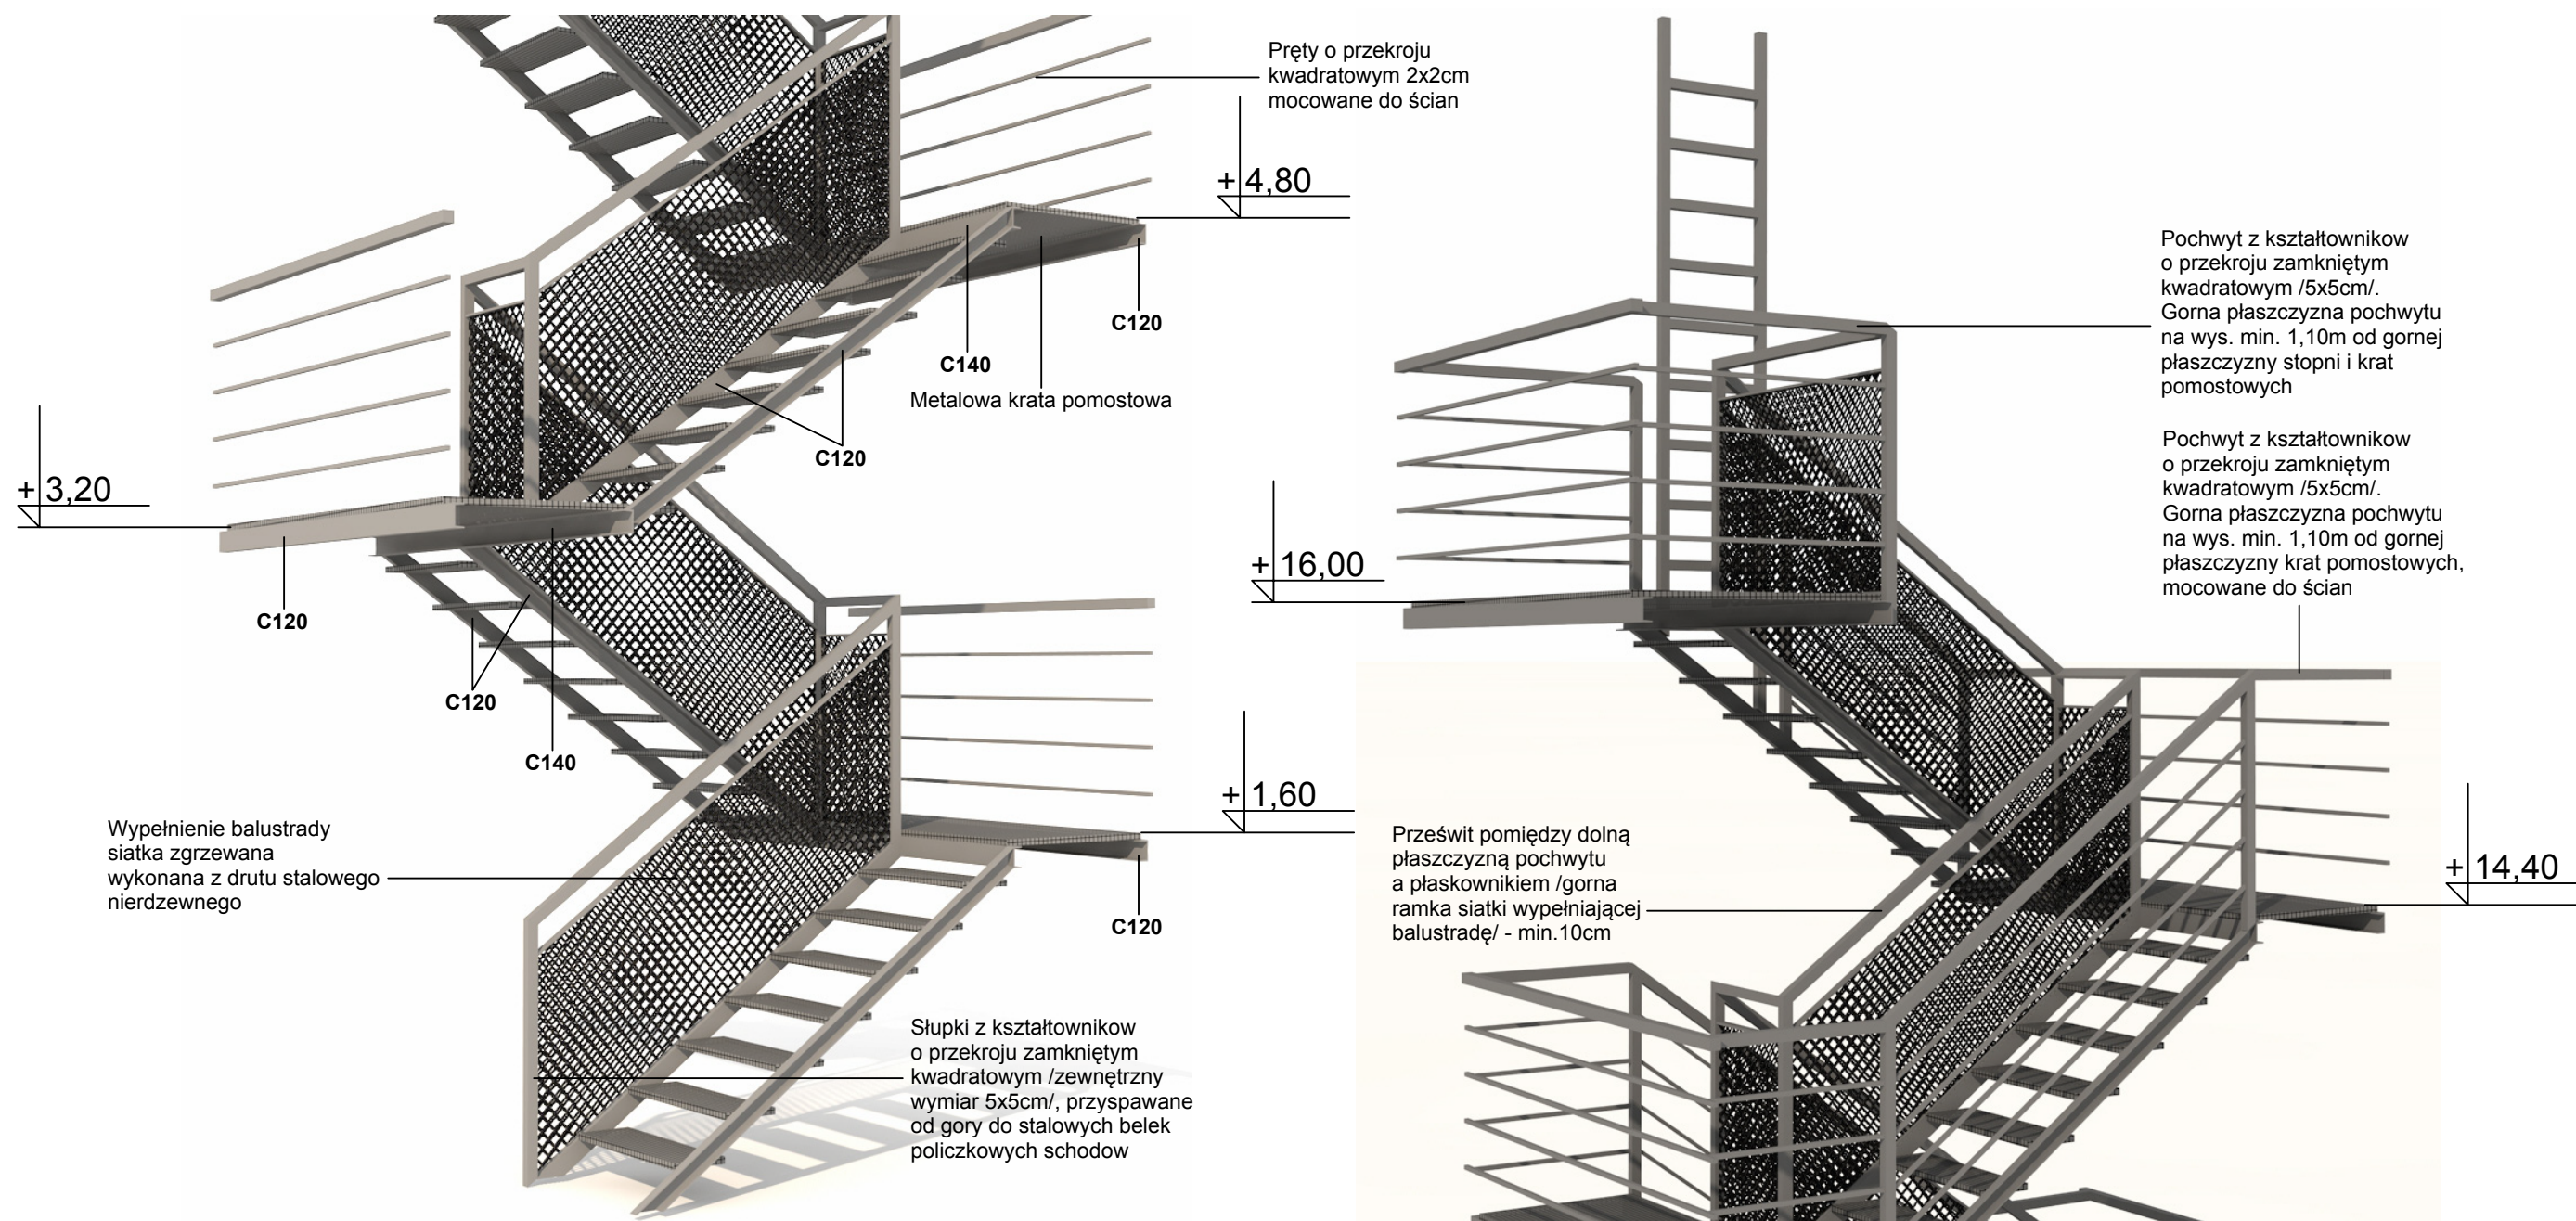

"AKWADRAT" Sp. z o.o. ul. Mieszka I 57/5, 66-400 Gorzów Wlkp., tel. /095/ 738 86 68				
OBIEKT:	REMONT I PRZEBUDOWA WIEŻY NA BUDYNKU STRAŻY POŻARNEJ PRZY ULICY GORZOWSKIEJ W KOSTRZYNIE NAD ODRĄ			
ADRES:	UL. GORZOWSKA, DZIAŁKA NR 298, OBRĘB 4, KOSTRZYN NAD ODRĄ			A-9 ARK. NR
TYTUŁ RYS.:	WEWNĘTRZNA KLATKA SCHODOWA_DETAL		SKALA	
	IMIE I NAZWISKO SPECJALNOŚĆ UPRAWNIEŃ	NR UPR.	DATA	PODPIS
OPRACOWAŁ:	mgr inż. arch.Monika Kaszyca-Gąsiorek upr. budowlane do projektowania bez ograniczeń w specjalności architektonicznej	LOIA/11/2004/GW	15.08.2017	
SPRAWDZIŁ:	mgr inż. arch.Grzegorz Gąsiorek upr. budowlane do projektowania bez ograniczeń w specjalności architektonicznej	LOIA/10/2004/GW	15.08.2017	