


INWENTARYZACJA

WIEŻA NA BUDYNKU STRAŻY POŻARNEJ
PRZY ULICY GORZOWSKIEJ W KOSTRZYNI NAD ODRĄ

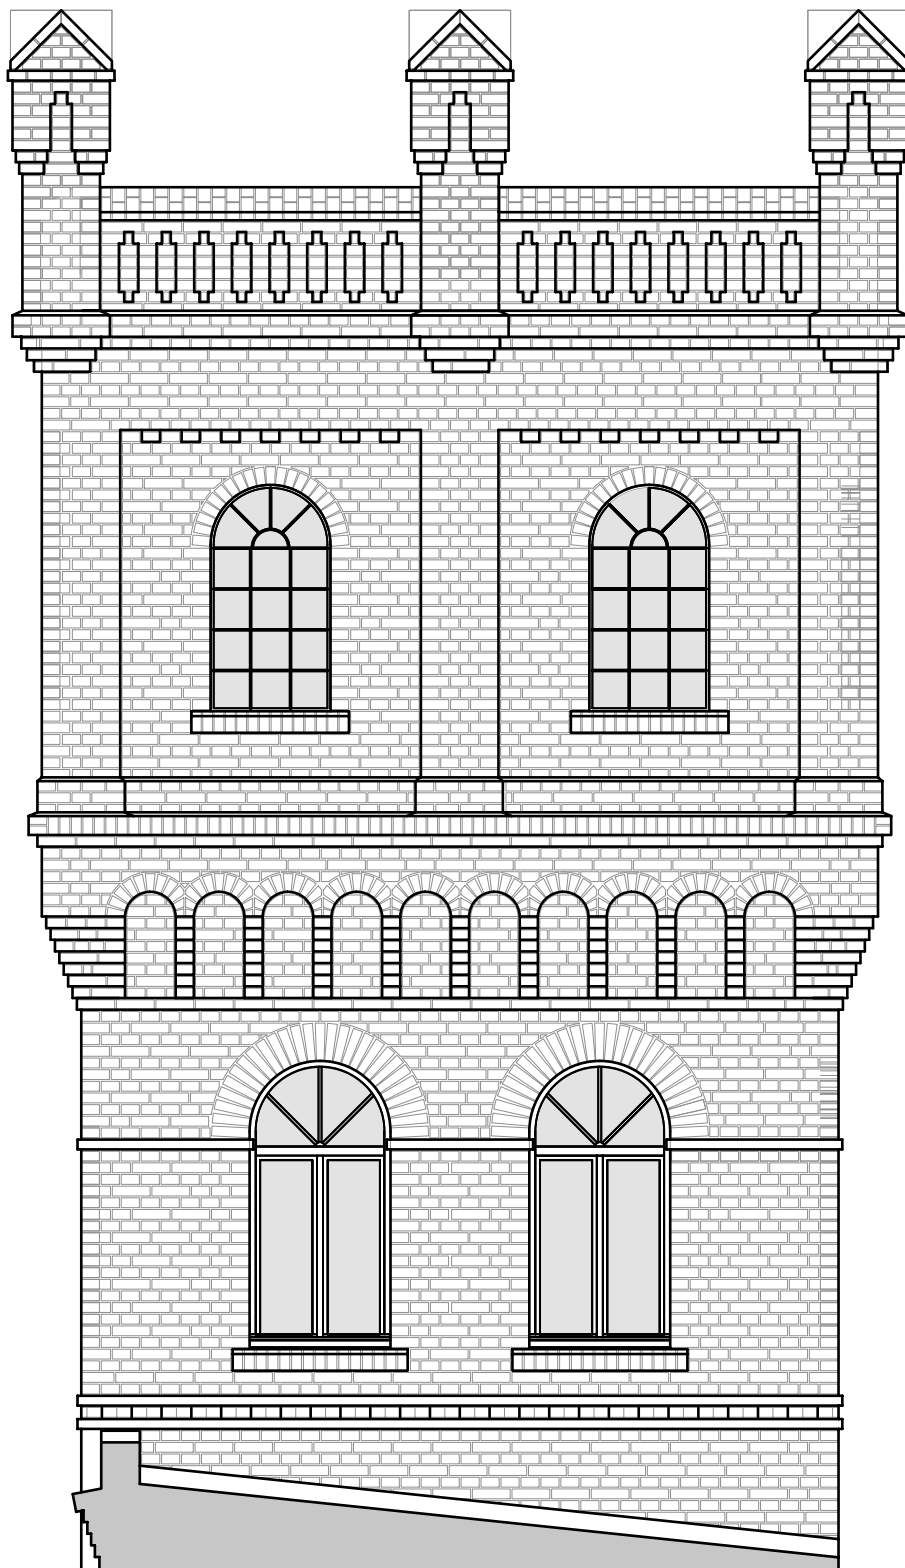

**ELEWACJA
ZACHODNIA
skala 1:50**

"AKWADRAT" Sp. z o.o. ul. Mieszka I 57/5, 66-400 Gorzów Wlkp., tel. /095/ 738 86 68				
OBIEKT:	WIEŻA NA BUDYNKU STRAŻY POŻARNEJ PRZY ULICY GORZOWSKIEJ W KOSTRZYNI NAD ODRĄ			
ADRES:	UL. GORZOWSKA, DZIAŁKA NR 298, OBREB 4, KOSTRYN NAD ODRĄ			I-6 ARK. NR
TYTUŁ RYS.:	ELEWACJA ZACHODNIA		1:50 SKALA	
	IMIĘ I NAZWISKO SPECJALNOŚĆ UPRAWNIEŃ	NR UPR.	DATA	PODPIS
OPRACOWAŁ:	mgr inż. arch. Monika Kaszyca-Gąsiorek upr. budowlane do projektowania bez ograniczeń w specjalności architektonicznej		LOIA/11/2004/GW	10.07.2017