


RZUT MONTAŻOWY VIP /+19,02/

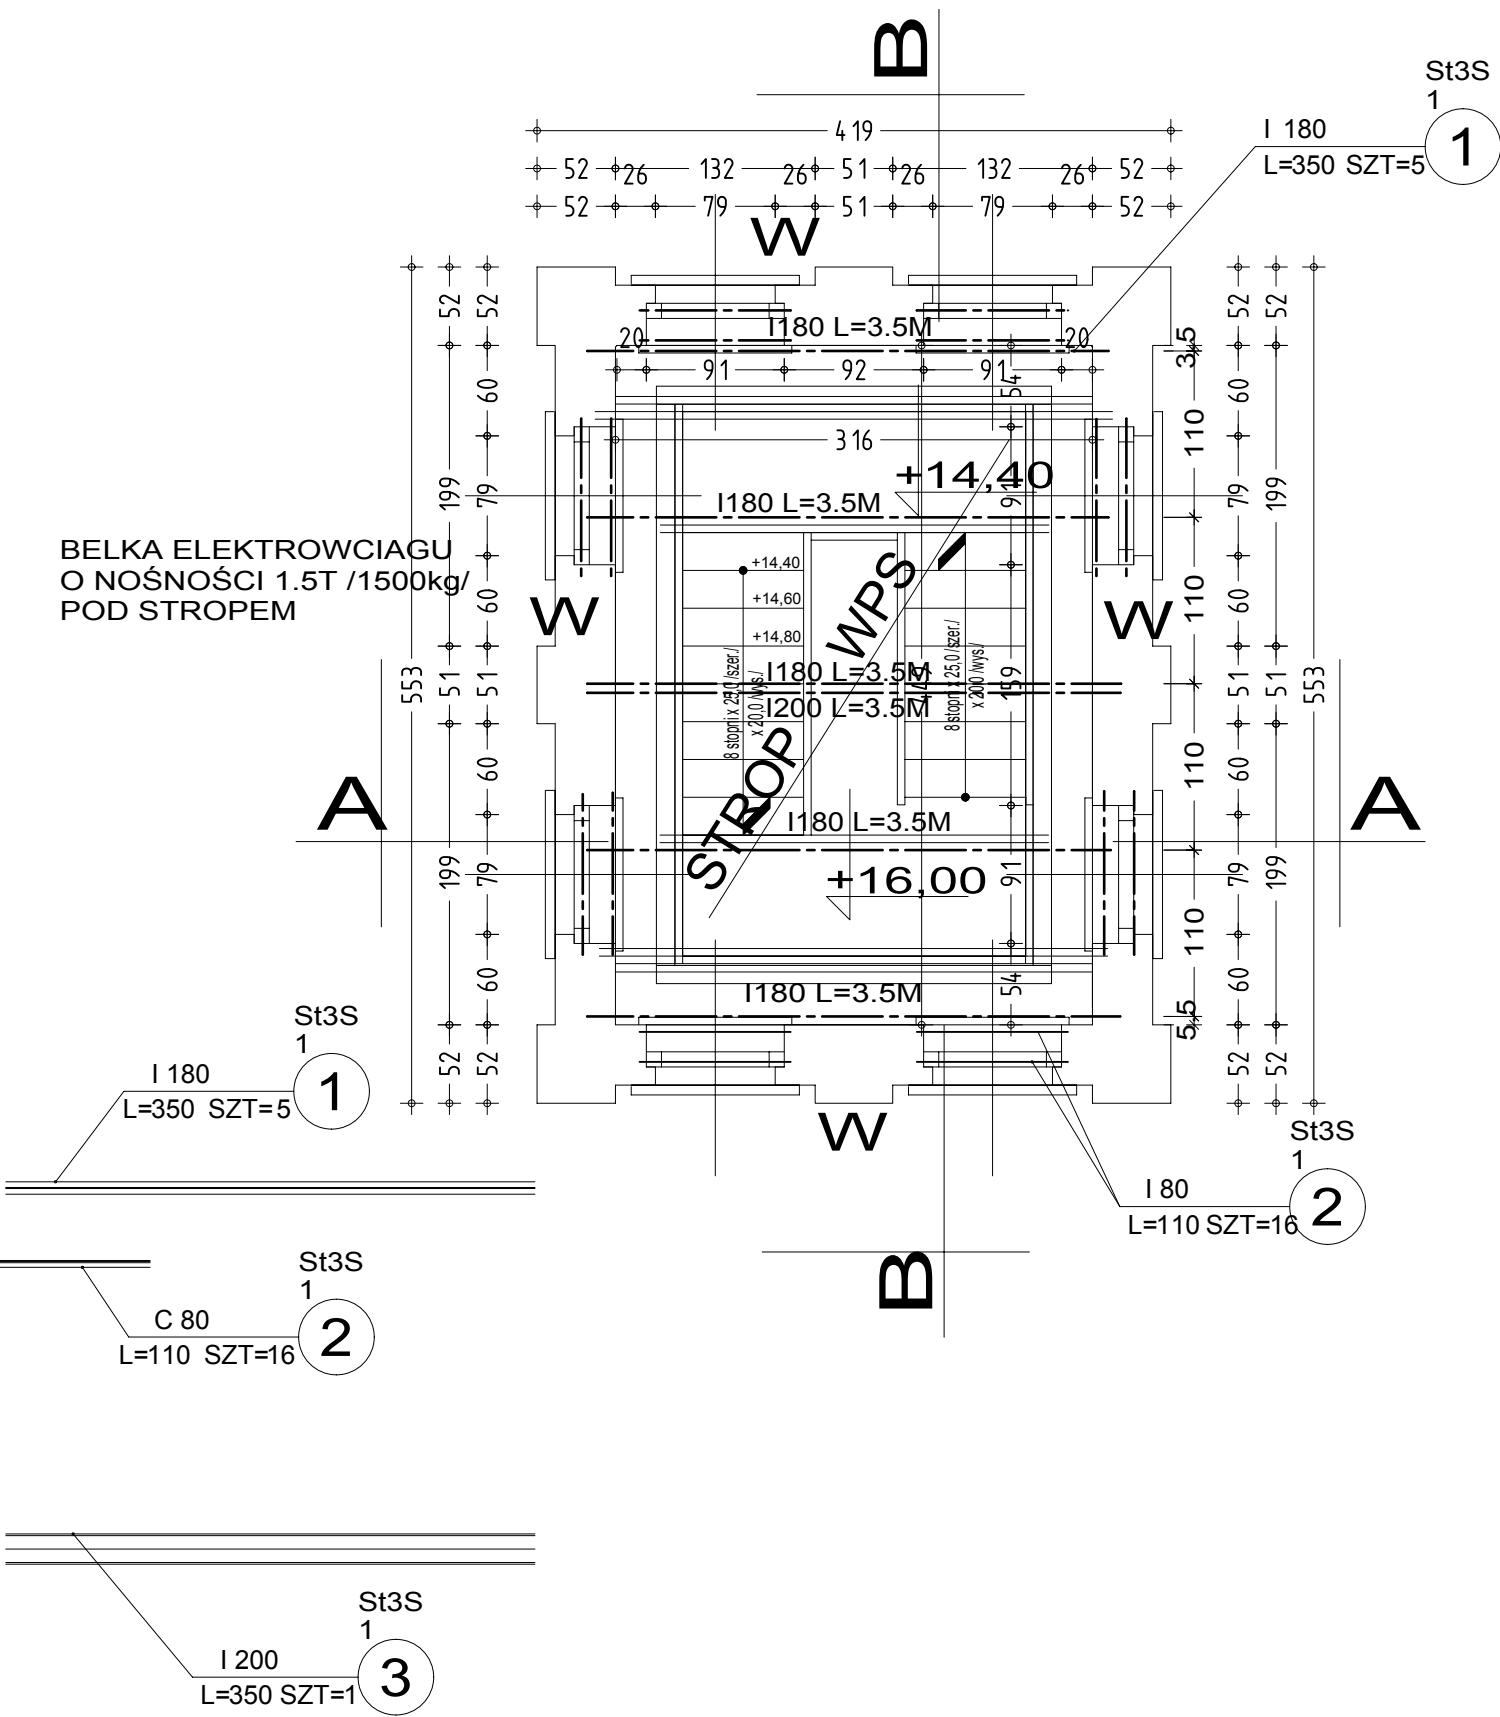

- UWAGA: SCHODY STALOWE PRODUKCJI WYTWÓRNI KONSTRUKCJI STALOWYCH WYKONAĆ NA BELKACH STALOWYCH O PRZĘKROJACH PODANYCH NA RZUCIE MONTAŻOWYM LUB INNYCH RÓWNOWAŻNYCH NP ZIMNOGIETYCH LUB SPAWANYCH. STOPNIE I PODESTY Z KRAT POMOSTOWYCH. ZABEZPIECZENIE ANTYKOROZYJNE WYKONAĆ PRZEZ MALOWANIE LUB OCYNKOWAĆ.
- NADPROŻA MUROWAĆ JAK PIERWOTNE - UKRYWAJĄC WE WNĘTRZU MURU NADPROŻE Z 2C80 L=1.1M
3. STROP ISTN. DO WYMIANY. WIEŻYCZKI PONAD DACHEM ZDEMONTOWAĆ DO POZIOMU ZDROWEGO MURU.
4. ZDEMONTOWANE FRAGMENTY MURU ODTWORZYĆ Z CEGŁY DEMONTOWANEJ NA ZAPRAWIE CEM-WAP O Rc=5MPa.
5. W POZIOMIE +16.00 WYSTĘPUJE SKORODOWANA BELKA STALOWA KTÓRA ROZSADZA MUR NA ZEWNĄTRZ. ZAKŁADAM USUNIĘCIE ZNISZCZONEGO ELEMENTU STALOWEGO CO SPOWODUJE KONIECZNOŚĆ ROZBIÓRKI MURÓW DO POZIOMU WYSTĘPOWANIA TEJ BELKI. ZAKRES ROZBIÓREK OKREŚLI SIĘ PODCZAS ROBÓT PO ODSŁONIĘCIU WIĘKSZYCH FRAGMENTÓW SKORODOWANYCH BELEK.
6. WIENIEC W WYKONAĆ W POZIOMIE +19.02 I W POZIOMIE +16.50.
7. PRZED ROZBIÓRKĄ FRAGMENTÓW MURU NALEŻY JE DOKŁADNIE POMIERZYĆ I WYKONAĆ ODWZOROWUJĄCE SZABLONY Z DREWNA I SKLEJKI TAK ABY DOKŁADNIE ODTWORZYĆ GZYMSY, ŁUKI, KSZTAŁTY WIEŻYCZEK, RYSUNEK WZORÓW NA MURZE KSZTAŁTOWANY Z CEGŁY.
8. MATERIAŁY ROZBIÓRKOWE O WŁAŚCIWYCH PARAMETRACH TECHNICZNYCH ZACHOWAĆ DO PONOWNEGO WBUDOWANIA /DOT. GŁÓWNIIE CEGŁY O MIN. Rc=15MPa./.

OBIEKT:	REMONT I PRZEBUDOWA WIEŻY NA BUDYNKU STRAŻY POŻARNEJ W KOSTRZYNI NAD ODRĄ			
ADRES:	UL. GORZOWSKA KOSTRZYN N/O DZ.298, OBRĘB 4.			UMOWA Z DN.
TYTUŁ RYS.:	RZUT MONTAŻOWY VIP		SKALA 1:50	6/K ARK. NR
AUTORZY	IMIĘ I NAZWISKO SPECJALNOŚĆ UPRAWNIEŃ	NR UPR.	DATA	
PROJEKTANT:	mgr inż. Maciej Seweryński specjalność konstrukcyjno-budowlana	104/87/Gw	15.08.2017	
SPRAWDZIŁ:	mgr inż. P.Dudziński specjalność konstrukcyjno - budowlana	73/89/GW	15.08.2017	