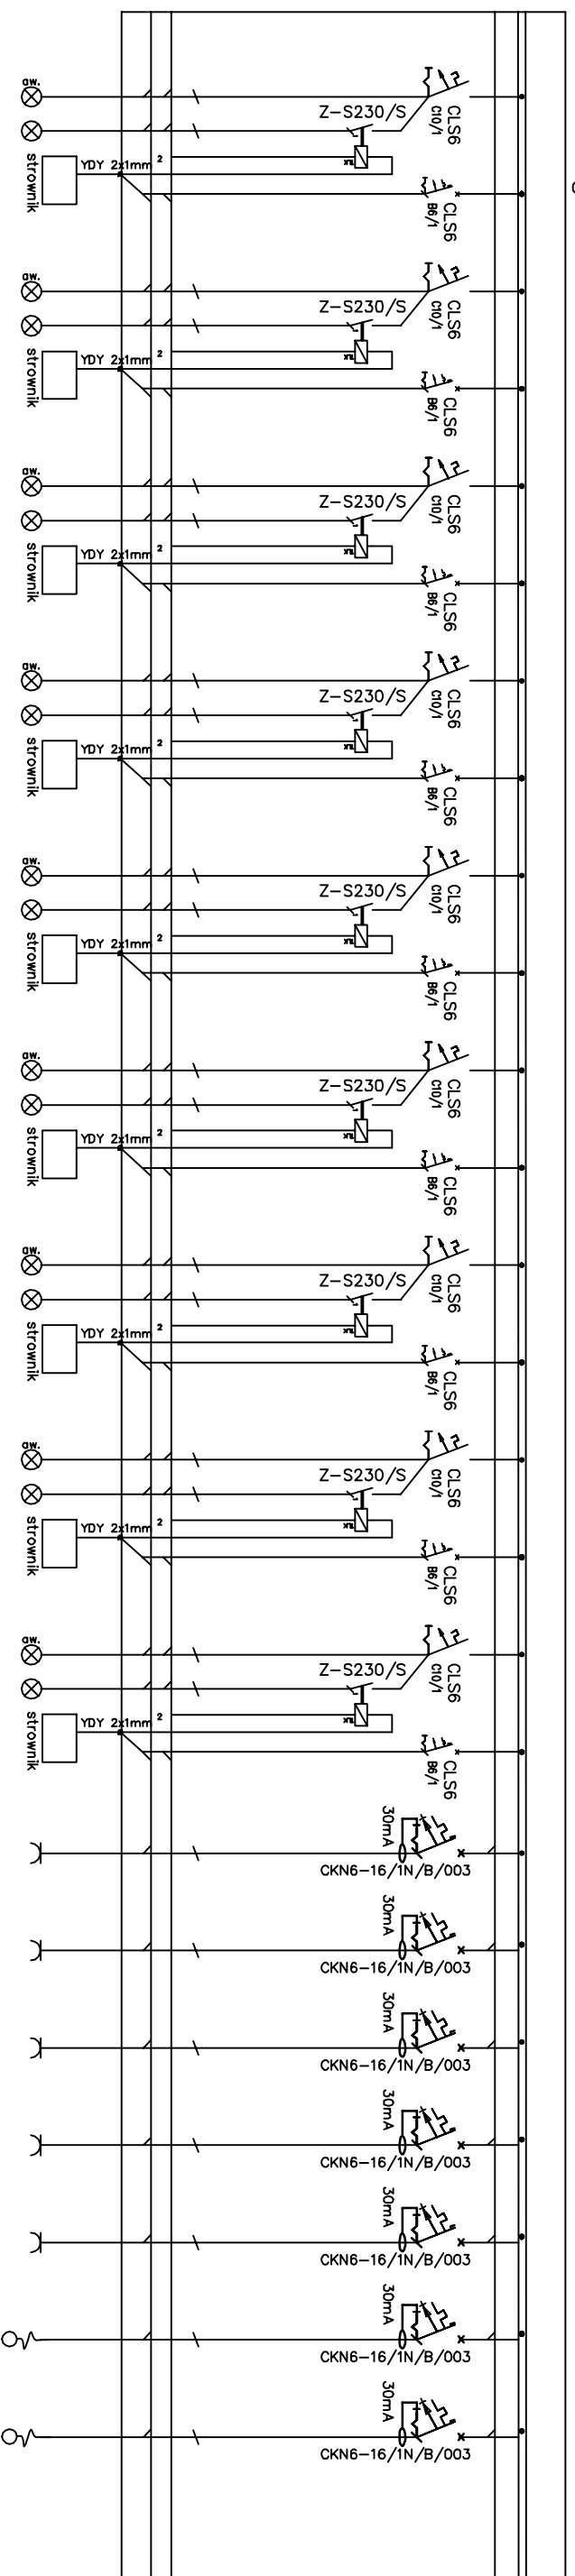


Rozdz. główna RG


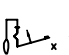
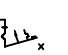

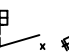
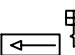


nr aparatu	przewodu	rodzaj przew.	moc obwodu	RG/013	RG/014	RG/015	RG/016	RG/017	RG/018	RG/019	RG/020	RG/G1	RG/G2	RG/G3	RG/G4	RG/S1	RG/S2
		YDY20 4x1,5	0,5kW	oświetlenie	oświetlenie	oświetlenie	oświetlenie	oświetlenie	oświetlenie	oświetlenie	oświetlenie	gniazdo 230V	gniazdo 230V	gniazdo 230V	gniazdo 230V	wypust 230V	wypust 230V
		YDY20 4x1,5	0,5kW									gniazdo 2kW	gniazdo 2kW	gniazdo 2kW	gniazdo 2kW	wypust 2kW	wypust 2kW

UWAGI:

- 1) OSPRZĘT ELEKTROINSTALACYJNY RENOMOWANYCH FIRM
  - 2) OCHRONA OD PORAŻEŃ POPRZEC SAMOCZYNNIE WYŁ. ZASILANIA
  - 3) UKŁAD SECI TN-S, ROZDZIAŁ PRZEWODU NASTĄPI W ROZDZ. RG.x
- UWAGI:  
PUNKT PODZIAKU NALEŻY UZIEMIĆ

LEGENDA:

-  – wyłącznik nadprądowy
-  – wyłącznik różnicowoprądowy
-  – wyłącznik różnicowoprądowy z czlonem nadprądowym
-  – rozłącznik bezpiecznikowy
-  – rozłącznik z wyzwalaczem wzrostowym
-  – ogranicznik przepięć

UKŁAD SECI TN-S  
 OCHRONA OD PORAŻEŃ POPRZEC  
 SAMOCZYNNIE WYŁ. ZASILANIA

M:K Projekt Dawid Modrzyk, ul. Mickiewicza 8, 77-430 Krajanka											
Investor:	<b>Miasto Kostrzyn nad Odrą, ul. Graniczna 2, 66-470</b> <b>Kostrzyn nad Odrą</b>										
Adres:	Kostrzyn nad Odrą, ul. Fabryczna, dz. nr 63/37, 63/10 ; 111/177; 111/174; 87, obręb 0007 Zatorze Fabryczne										
Nazwa zadania:	<b>BUDOWA KRYTEJ PŁYWALNI Z TOWARZYSZĄCĄ INFRASTRUKTURĄ I</b> <b>ZAGOSPODAROWANIEM TERENU</b> <b>PARK WODNY KOSTRZYŃ NAD ODRĄ</b>										
Obiekt:	<b>PARK WODNY KOSTRZYŃ NAD ODRĄ</b>										
Projektował:	mgr inż. Radosław Sadowski Nr upr. bud.: ZAP/0142/PWOE/13, upr. bez ograniczeń										
Sprawdził:	mgr inż. Piotr Markowski Nr upr. bud.: ZAP/0218/P00E/11, upr. bez ograniczeń										
<table border="1"> <tr> <td colspan="2">TREŚĆ RYSUNKU</td> </tr> <tr> <td colspan="2" style="text-align: center;"><b>SCHEMAT ROZDZIELNICZY RG</b></td> </tr> <tr> <td>Datę:</td> <td>11.2017</td> </tr> <tr> <td>Nr rzs:</td> <td>Str. —</td> </tr> <tr> <td>LE06</td> <td></td> </tr> </table>		TREŚĆ RYSUNKU		<b>SCHEMAT ROZDZIELNICZY RG</b>		Datę:	11.2017	Nr rzs:	Str. —	LE06	
TREŚĆ RYSUNKU											
<b>SCHEMAT ROZDZIELNICZY RG</b>											
Datę:	11.2017										
Nr rzs:	Str. —										
LE06											