


RZUT BELKI - PIĘTRO

1 : 150

1

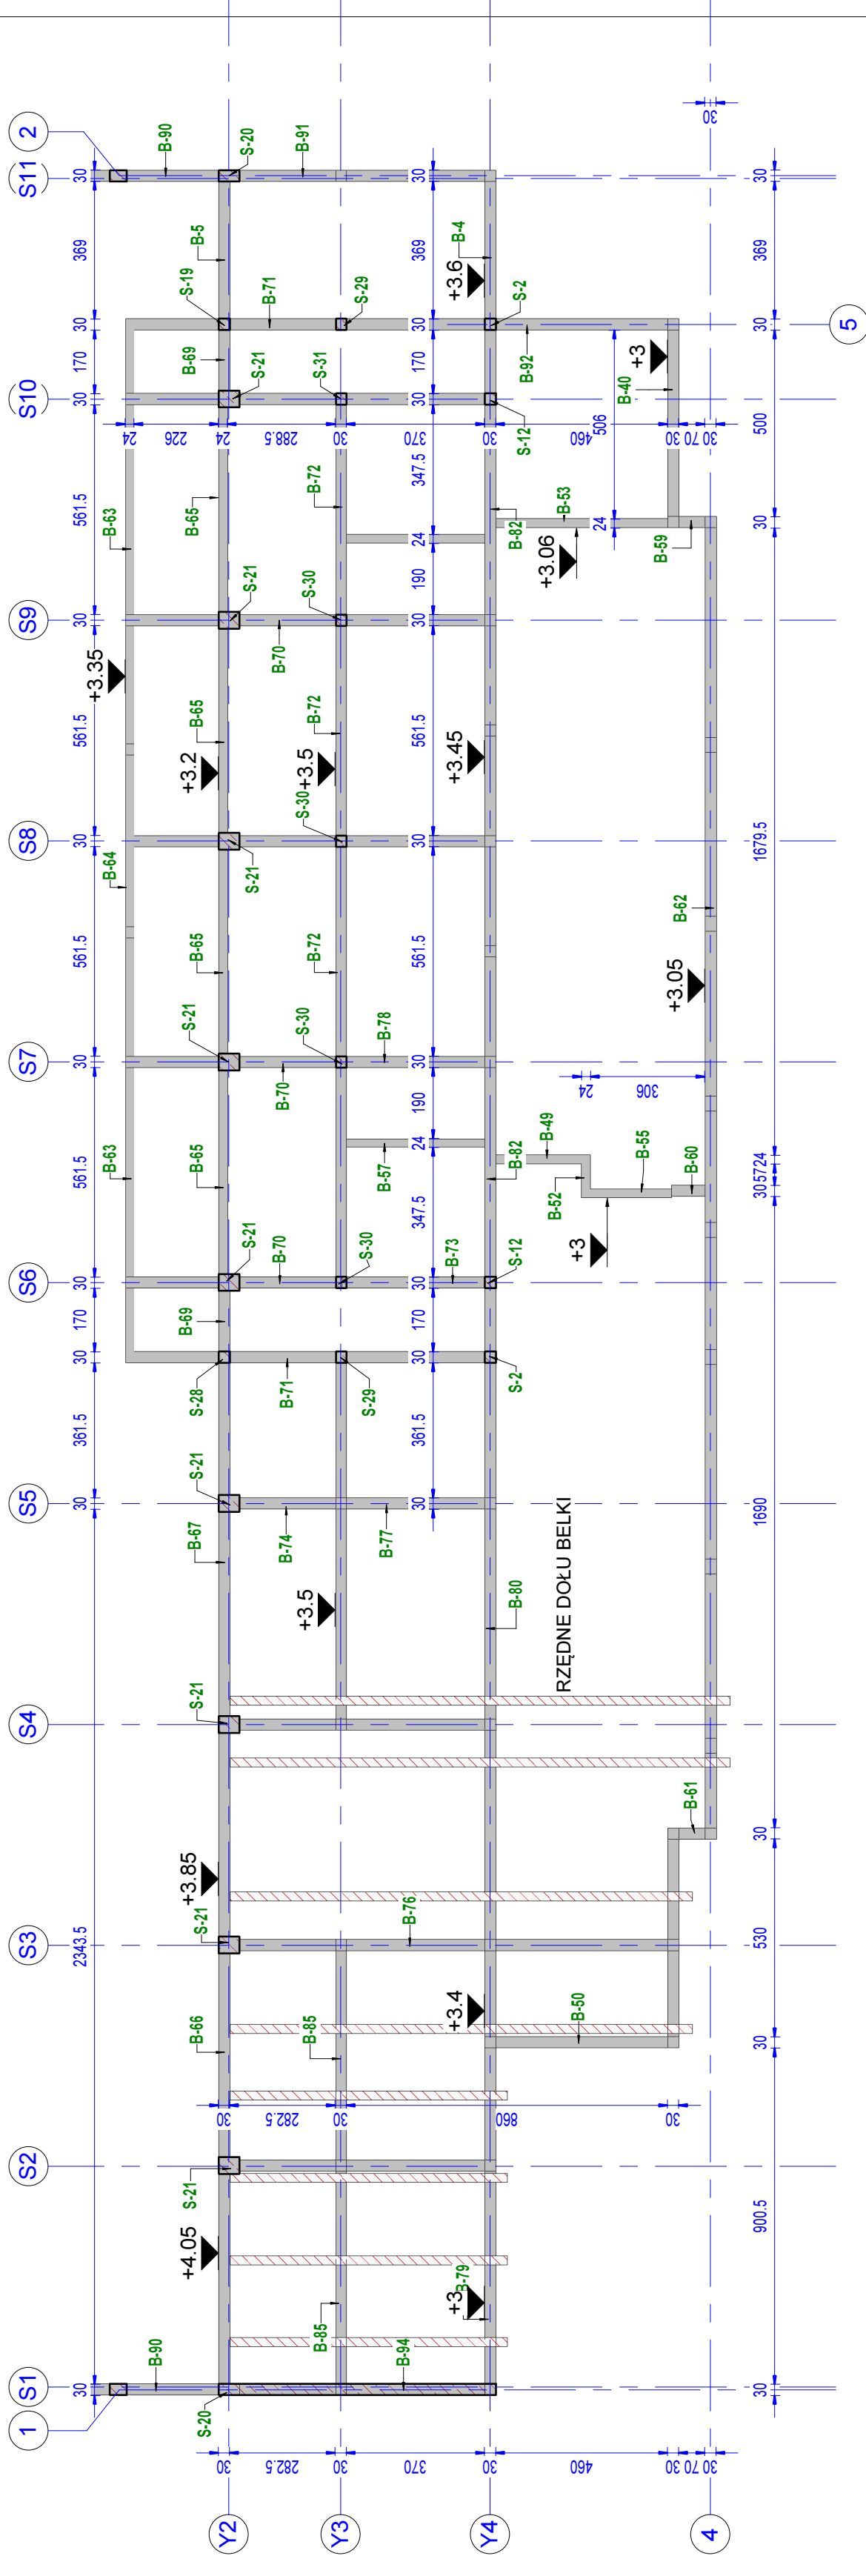

M-K Projekt Dawid Moidrzyk, ul. Mickiewicza 8, 77-430 Krajenka	
Investor:	Miasto Kostrzyn nad Odrą, ul. Graniczna 2, 66-470 Kostrzyn nad Odrą
Adres:	Kostrzyn nad Odrą, ul. Fabryczna, dz. nr 63/37; 63/10; 111/177; 111/174; 87, obręb 0007 Zatorze Fabryczne
Nazwa zadania:	BUDOWA KRYTEJ PLYWALNI Z TOWARZYSZĄCĄ INFRASTRUKTURĄ I ZAGOSPODAROWANIEM TERENU
Obiekt:	PARK WODNY KOSTRZYN NAD ODRĄ
Kon. Projektował:	inż. Irena Kirrikito-Szfacewicz Nr upr. bud.: UAN-8345/926/85, upr. bez ograniczeń
Opracował:	inż. Dawid Moidrzyk
TREŚĆ RYSUNKU	RZUT BELKI PIĘTRO

Limit: Arch.
Faza: BUD.
Skala: 1 : 150
Data: 11.2018
Nr rys.: K-6