


P6_3D

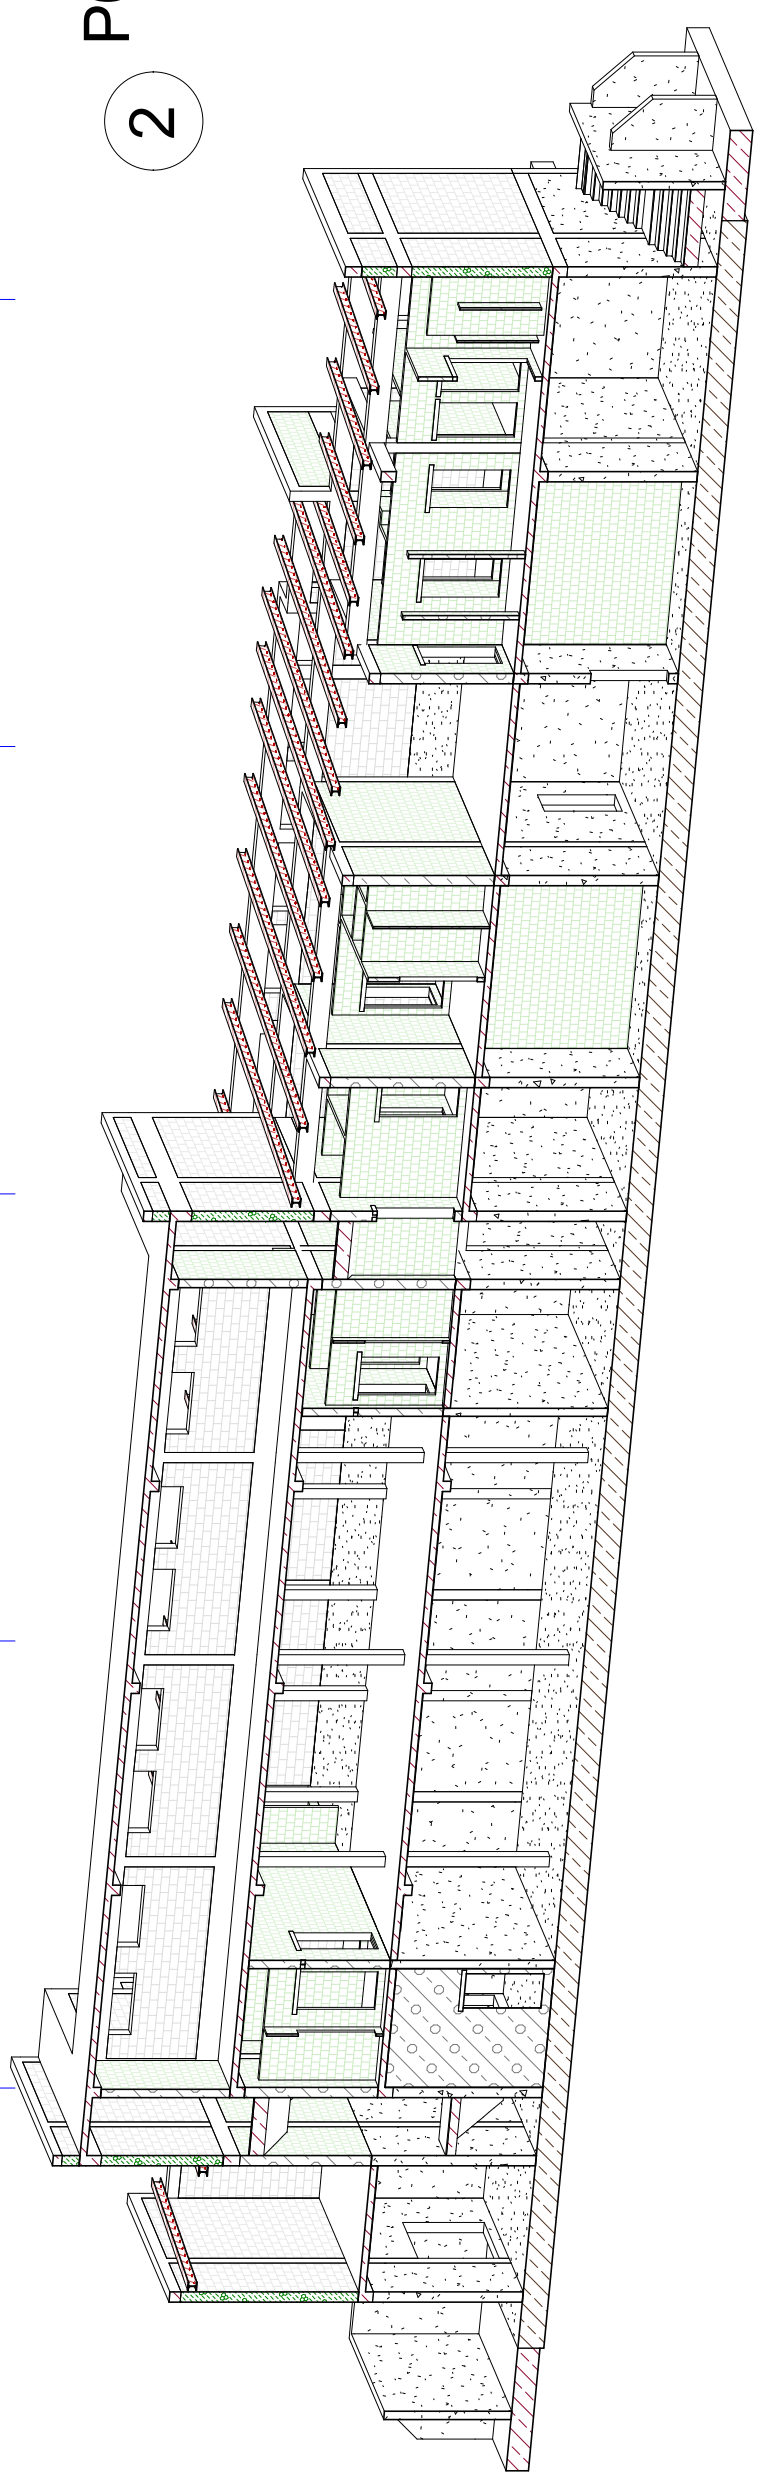

M-K Projekt Dawid Moidrzyk, ul. Mickiewicza 8, 77-430 Krajenka	
Investor:	Miasto Kostrzyn nad Odrą, ul. Graniczna 2, 66-470 Kostrzyn nad Odrą
Adres:	Kostrzyn nad Odrą, ul. Fabryczna, dz. nr 63/37, 63/10, 111/177, 111/174, 87, obręb 0007 Zatorze Fabryczne
Nazwa zadania:	BUDOWA KRYTEJ PLYWALNI Z TOWARZYSAJĄCĄ INFRASTRUKTURĄ I ZAGOSPODAROWANIEM TERENU
Objekt:	PARK WODNY KOSTRZYN NAD ODRĄ
Kon. Projektował:	inż. Irena KirkiHo-Szawicz Nr upr. bud.: UAN-8345/926/85, upr. bez ograniczeń
Opracował:	inż. Dawid Moidrzyk
Skala:	1 : 100
Utworzył:	11.2018
Nr. rys.:	15F
	K-13

PRZEKRÓJ P6

TREŚĆ RYSUNKU