



P7
1 : 100

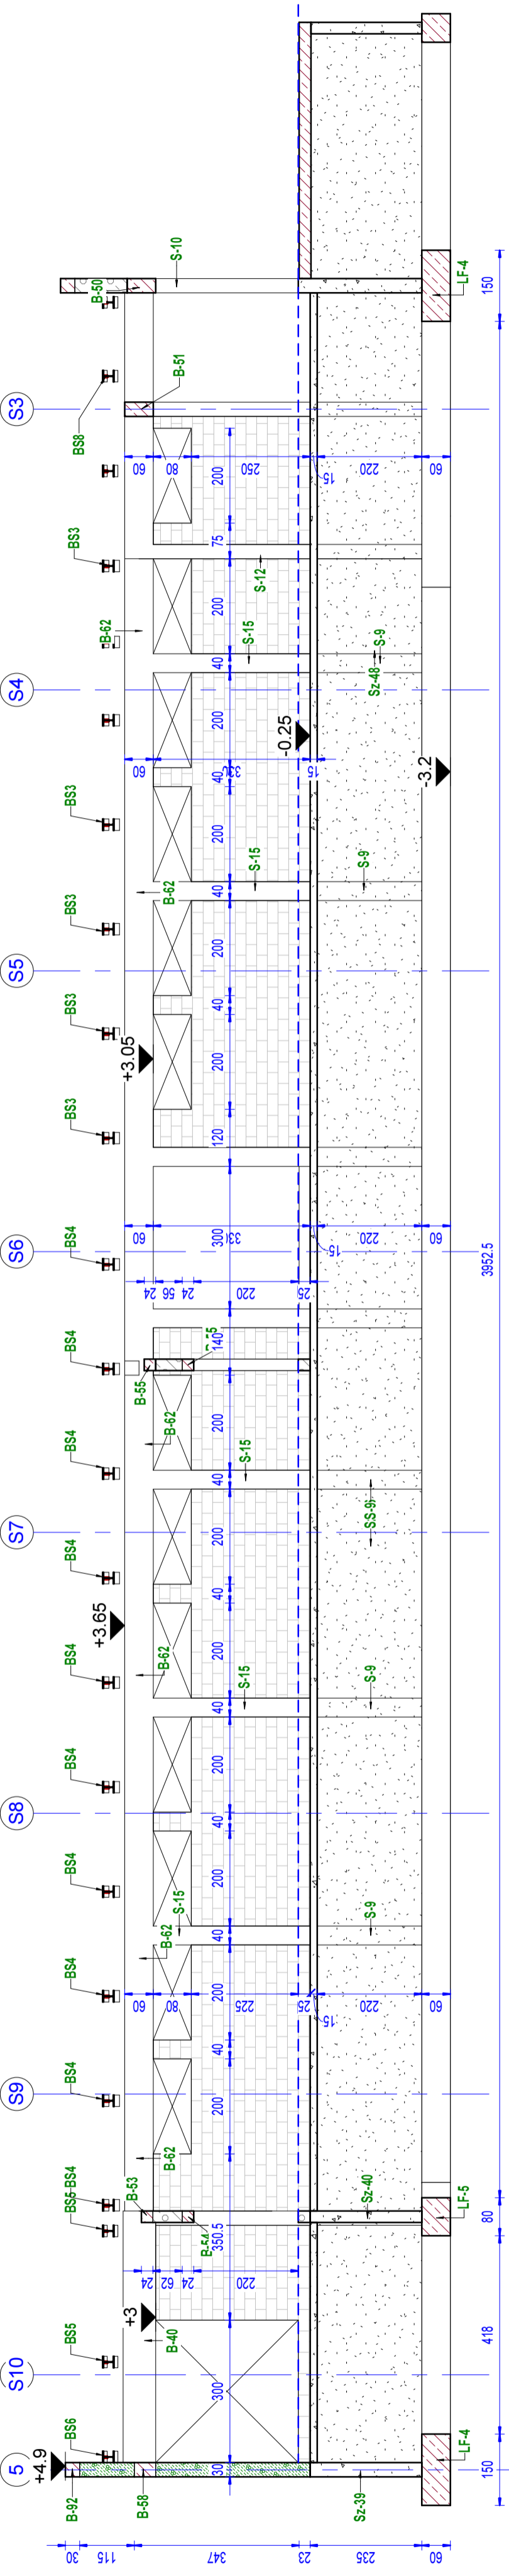

P8
1 : 100

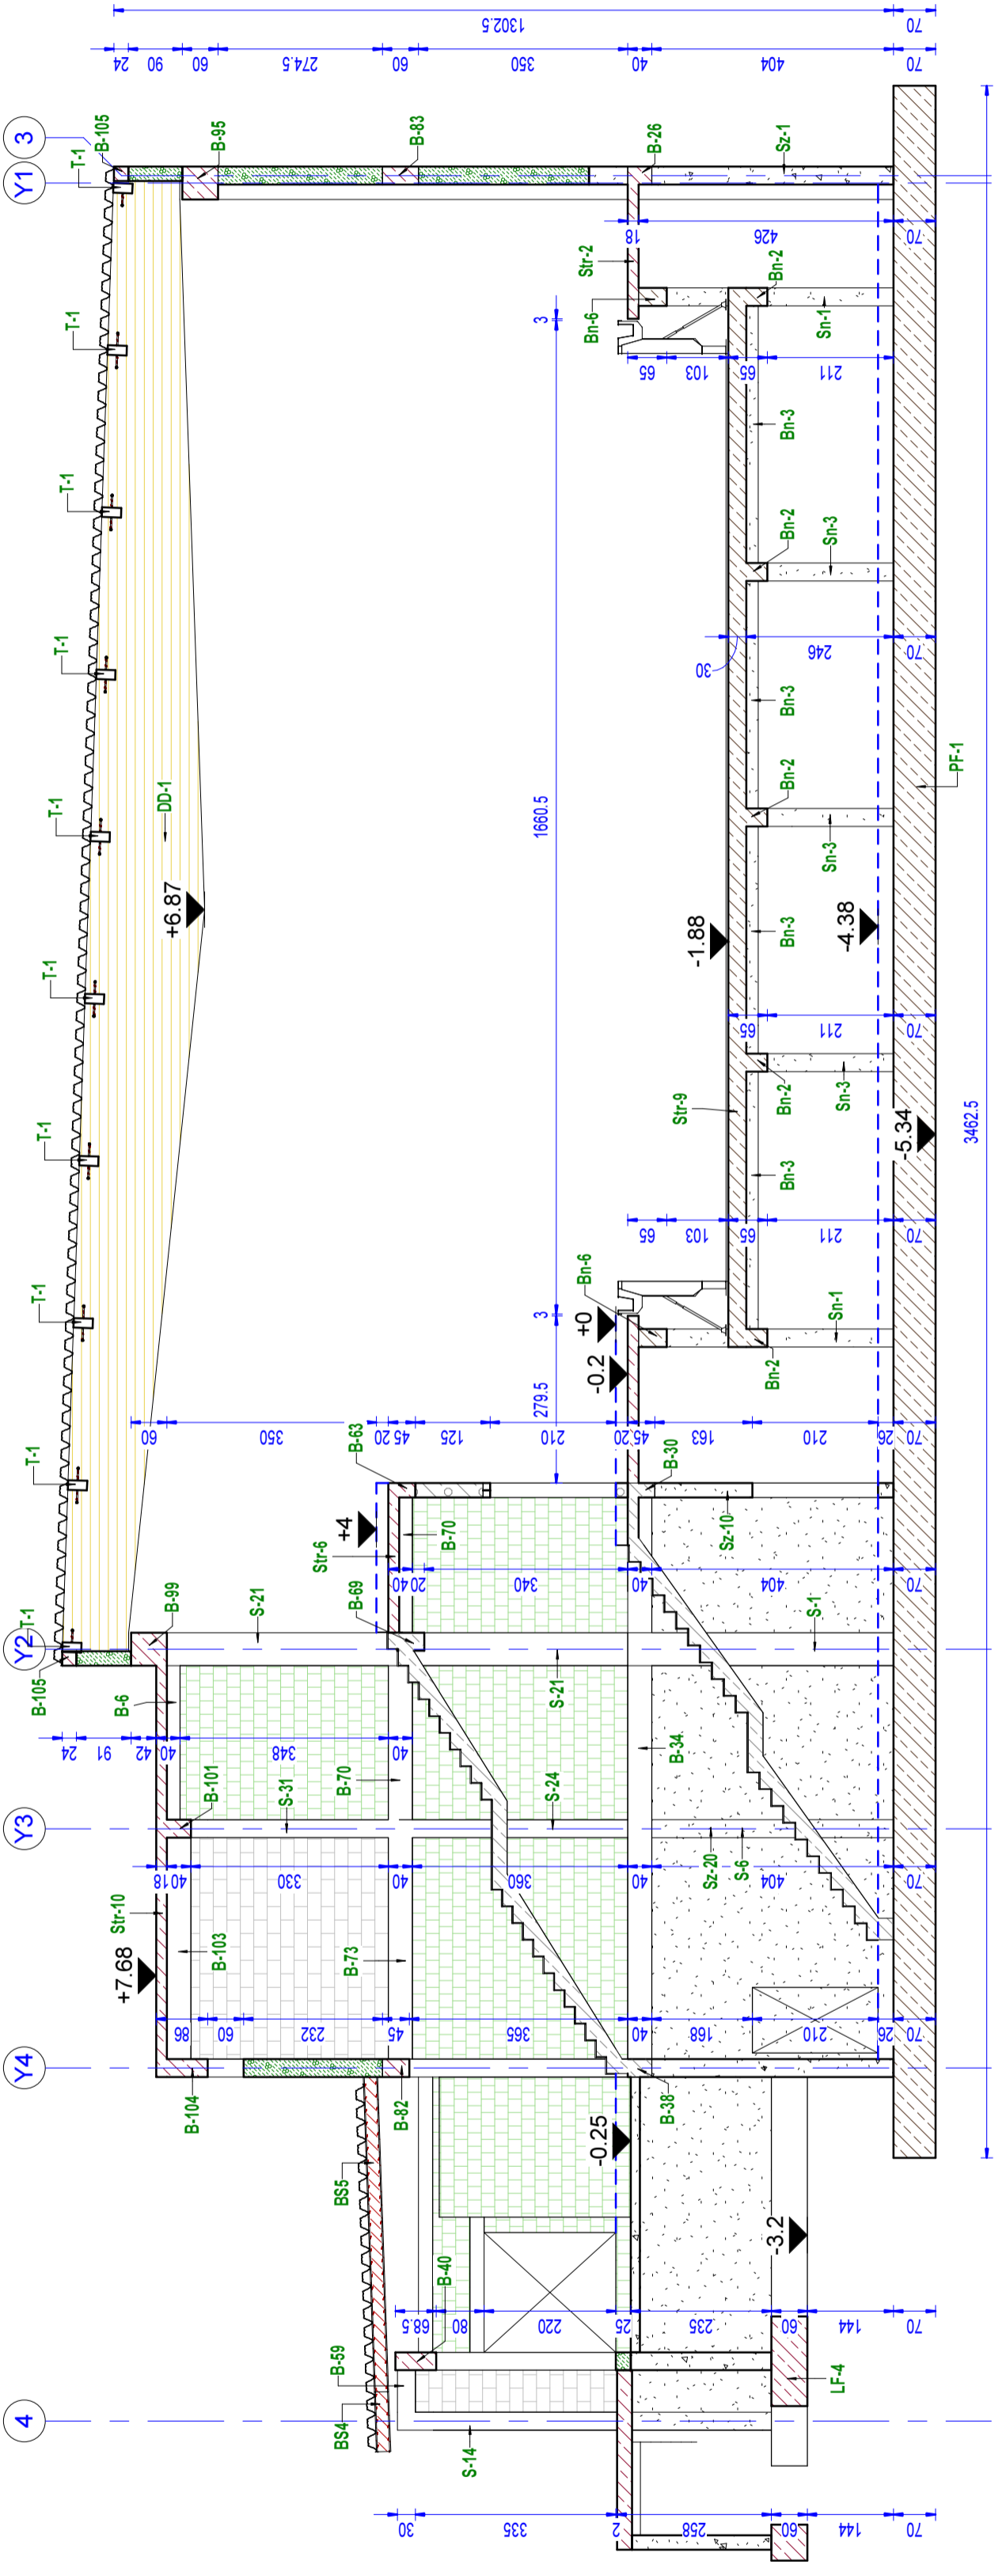

M-K Projekt Dawid Moidrzyk, ul. Mickiewicza 8, 77-430 Krajenka	
Investor:	Miasto Kostrzyn nad Odrą, ul. Graniczna 2, 66-470 Kostrzyn nad Odrą
Adres:	Kostrzyn nad Odrą, ul. Fabryczna, dz. nr 63/37, 63/10, 111/177, 111/174; 87, obręb 0007 Zatorze Fabryczne
Nazwa zadania:	BUDOWA KRYTEJ PŁYWAJNI Z TOWARZYSAJĄCĄ INFRASTRUKTURĄ I ZAGOSPODAROWANIEM TERENU
Objekt:	PARK WODNY KOSTRZYN NAD ODRĄ
Kon. Projektował:	inż. Irena KirkiHo-Sfacewicz Nr upr. bud.: UAN-8345/926/85, upr. bez ograniczeń
Opracował:	inż. Dawid Moidrzyk
Skala:	1 : 100
Wzrost:	11.2018
Wzrost:	K-14

PRZEKRÓJ P7 P8