


# ULTRAFILTRACJA

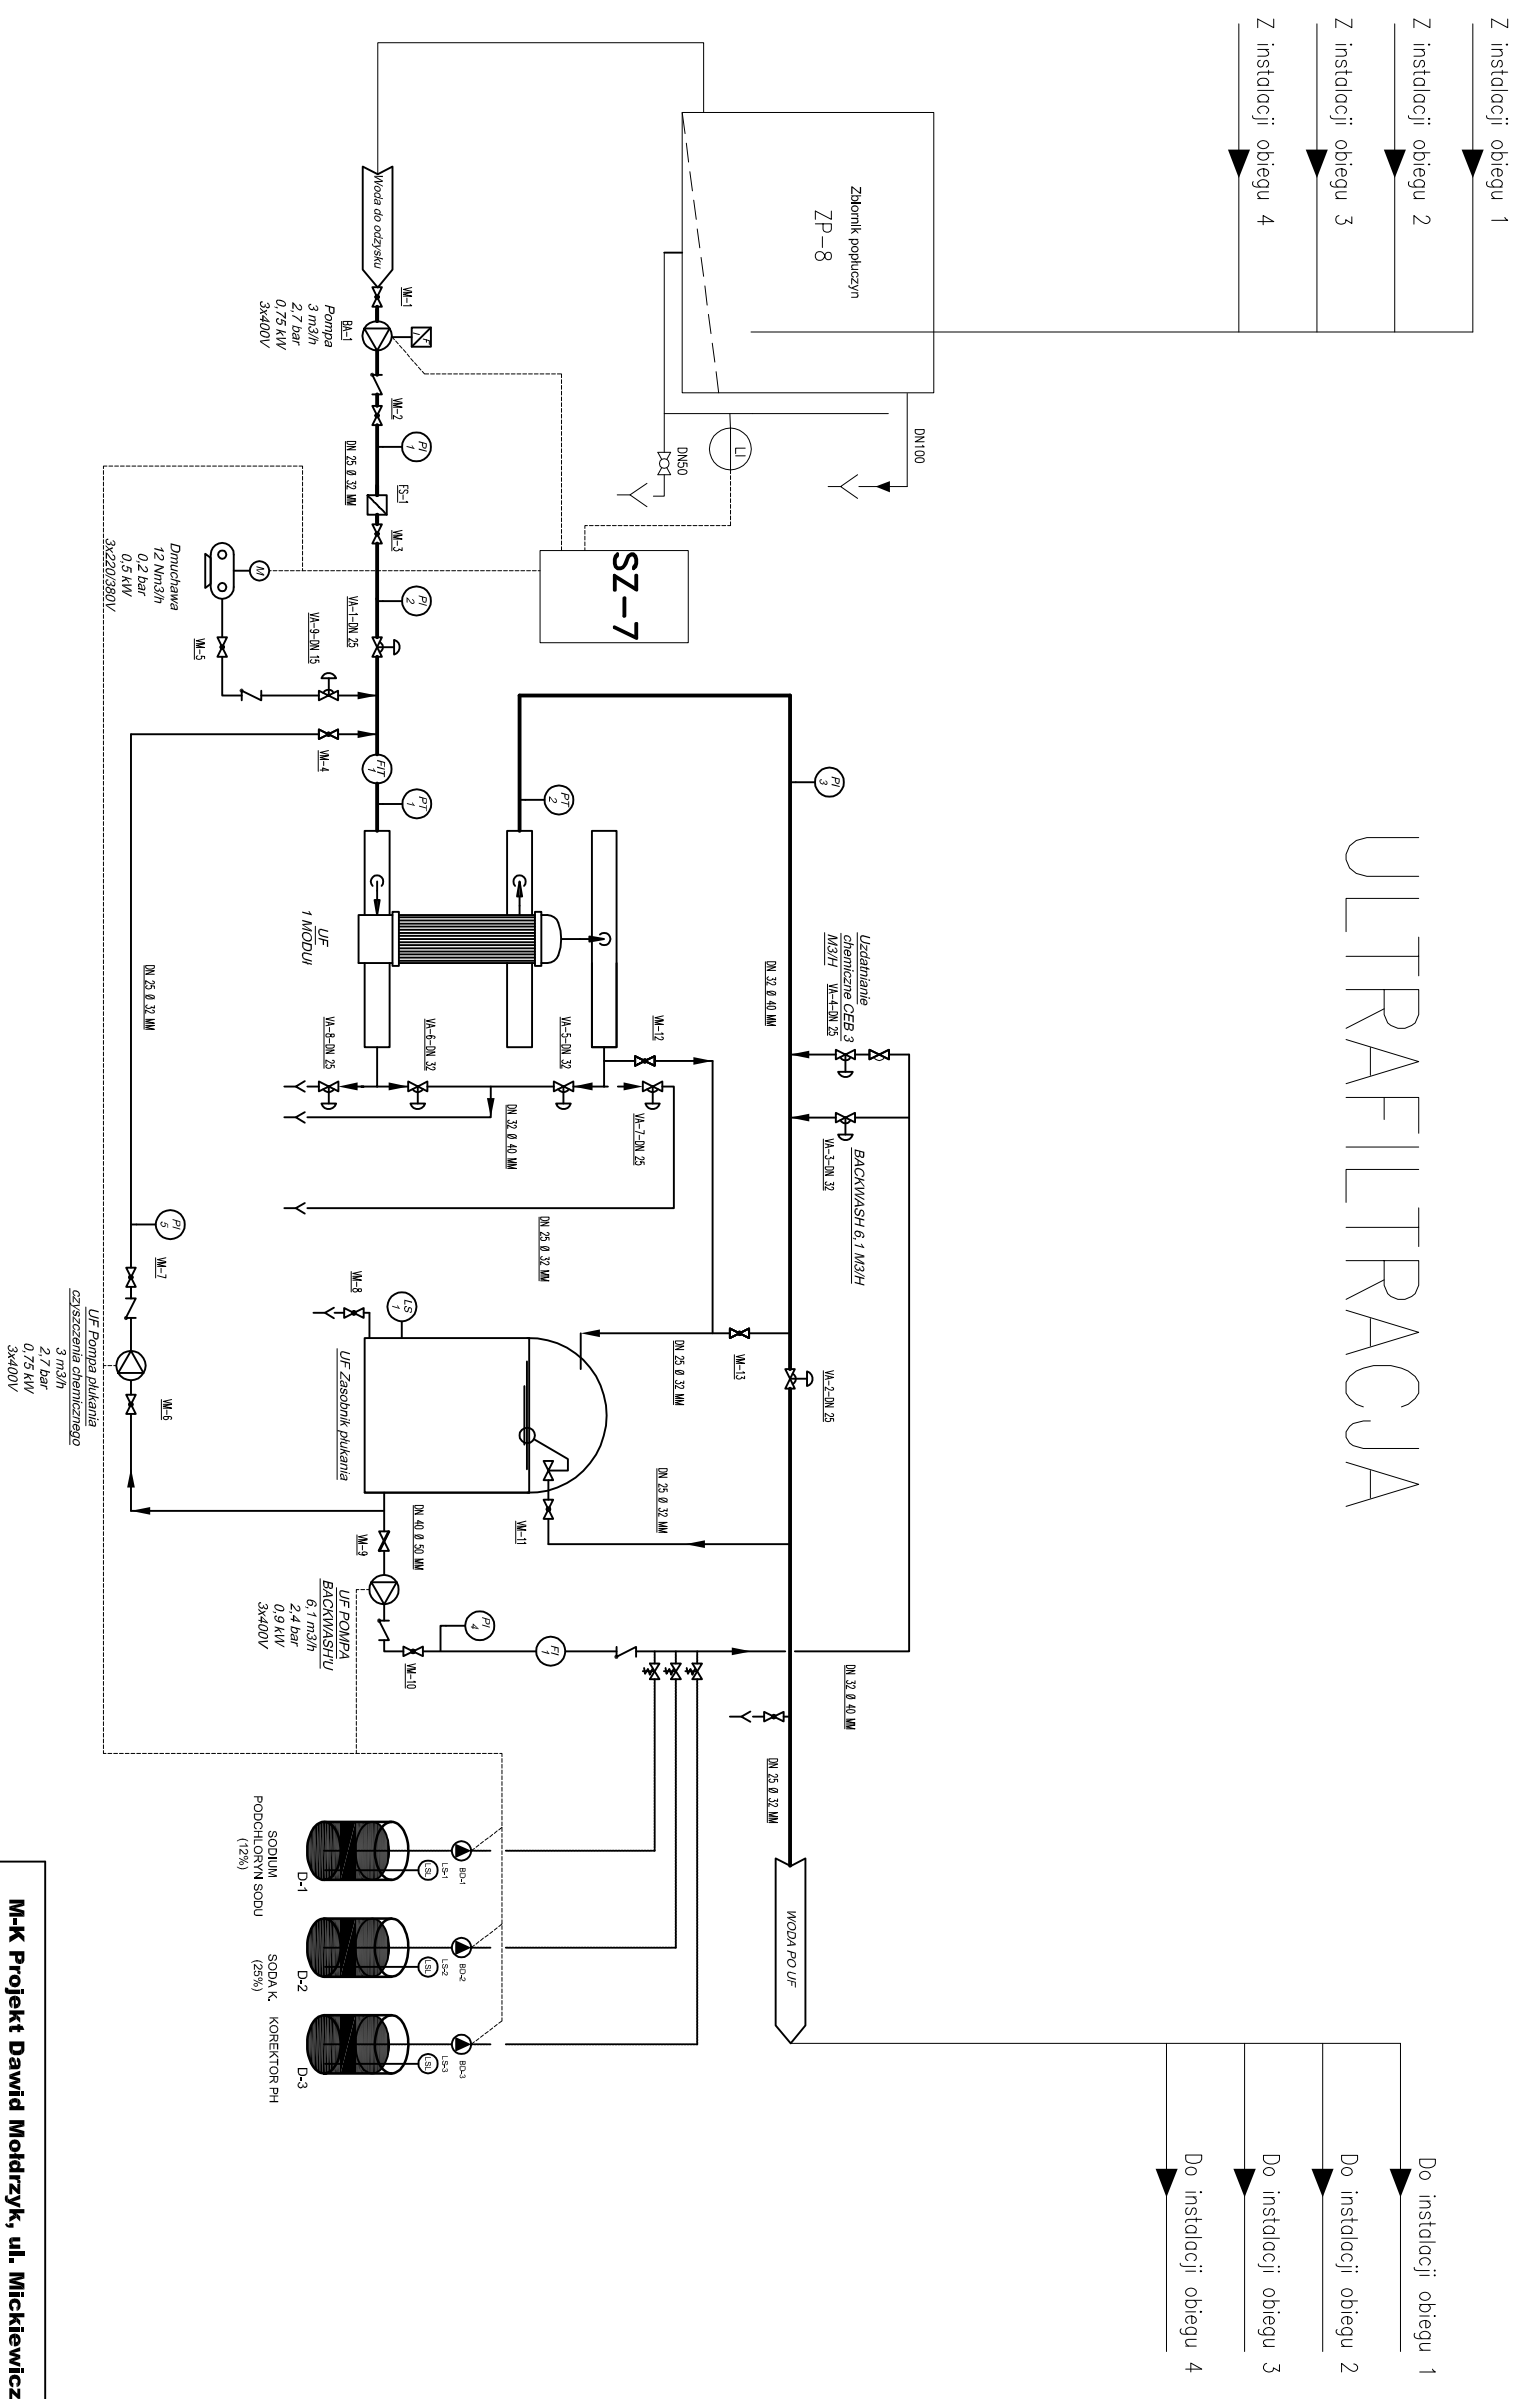

**M-K Projekt Dawid Moidrzyk, ul. Mielkiewicza 8, 77-430 Krajenka**

Investor: **Miasto Kostrzyn nad Odrą, ul. Graniczna 2, 66-470 Kostrzyn nad Odrą**

Adres: Kostrzyn nad Odrą, ul. Fabryczna, dz. nr 63/37, 63/10, 111/177, 111/174; 87, obręb 0007 Zlotyze Fabryczne

Nazwa zadania: **BUDOWA KRYTEJ PŁYWALNI Z TOWARZYSZĄCĄ INFRASTRUKTURĄ I ZAGOSPODAROWANIEM TERENU PARK WODNY KOSTRZYN NAD ODRĄ**

Objekt: **PARK WODNY KOSTRZYN NAD ODRĄ**

Opracował: inż. Dawid Moidrzyk

TRZEŚĆ RYSUNKU	<b>Ultrafiltracja</b>
Branża Arch. Faza BUD Skala	
Data 06.2018 Nr rys. 16 Str.	