



Widok szczegółowy okiennicy przy oknie OK 08

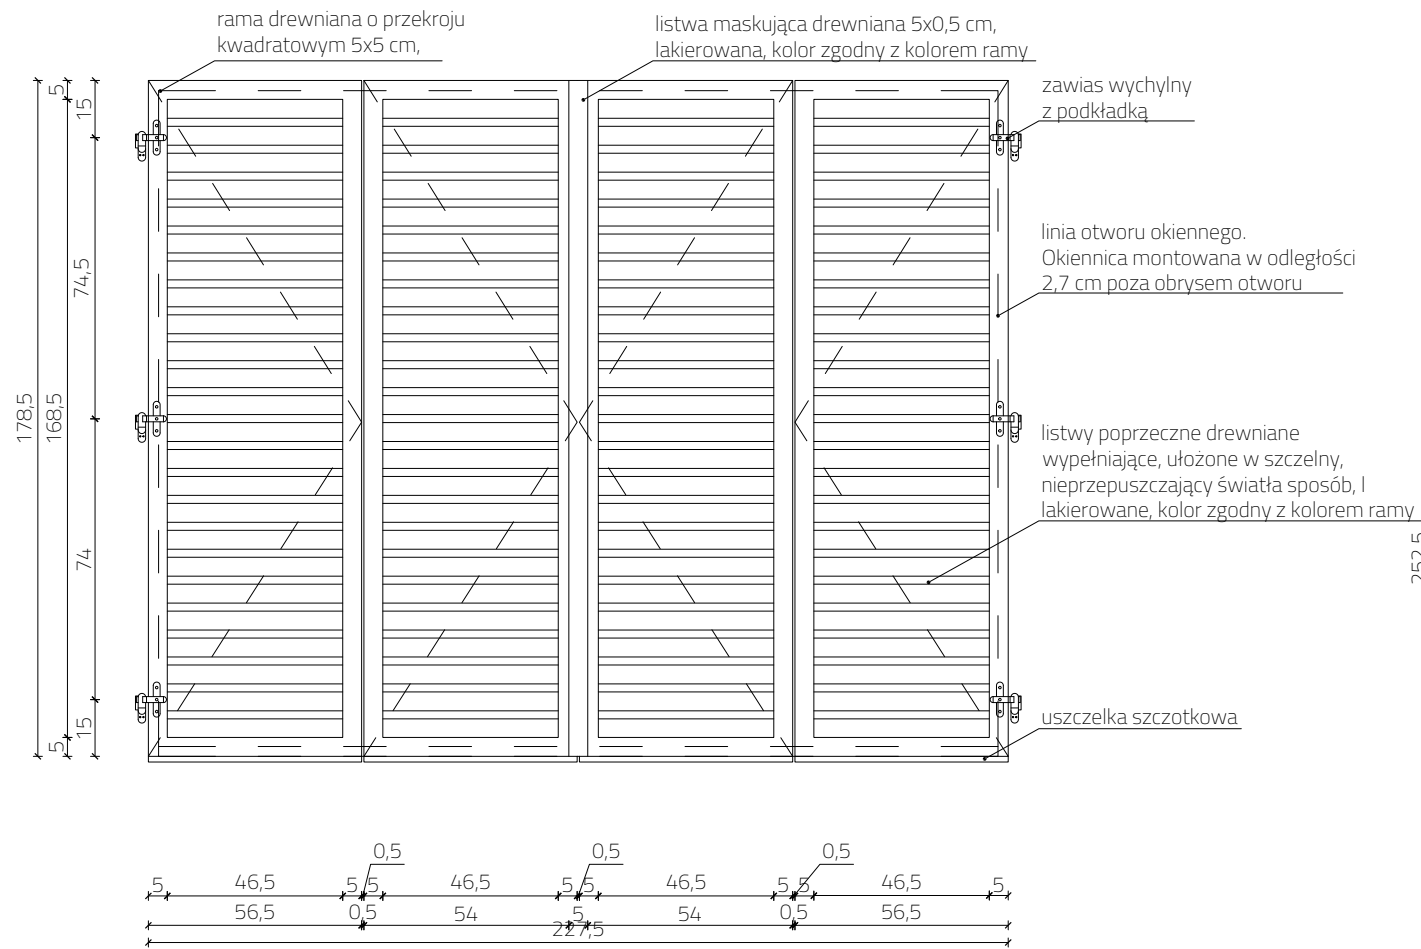

Widok szczegółowy okiennicy przy oknie OK 09

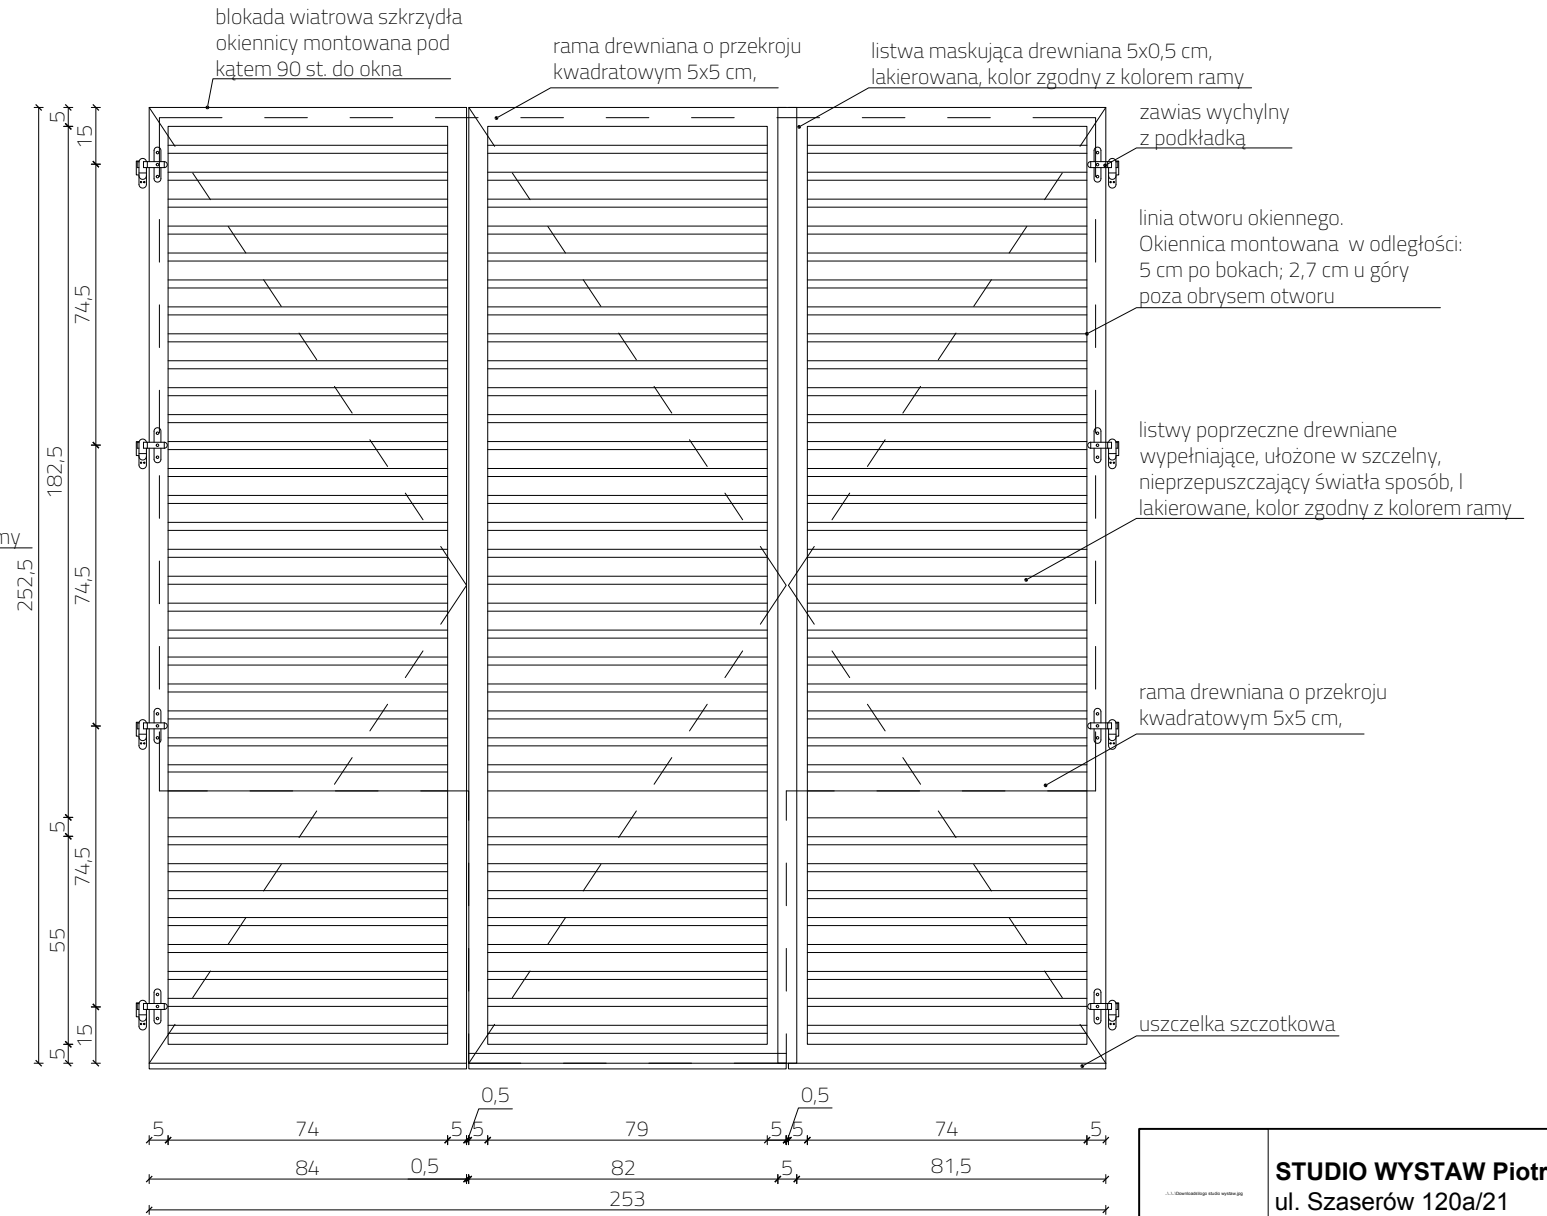

UWAGA!

- > Wszystkie wymiary zweryfikować na budowie
- > Okiennice drewniane, lakierowane w kolorze między RAL 8008 a 8011. Próbkę kolorystyczną przedstawić Projektantowi i Zamawiającemu do akceptacji
- > Okiennice mają zapewniać wyciemnienie pomieszczeń
- > Blokadę wiatrową umieścić zgodnie ze wskazówkami producenta

<p>STUDIO WYSTAW Piotr Wysocki ul. Szaserów 120a/21 04-349 Warszawa</p>		
<p>Nazwa obiektu budowlanego: BUDYNEK KULTURY, NAUKI I OŚWIATY</p>		
<p>Adres obiektu budowlanego: ul. Kopernika 1 62-025 Kostrzyn nad Odrą</p>		
<p>Tytuł (nazwa) rysunku: OKIENNICE - ELEWACJA WSCHODNIA</p>		
<p>Projektował: mgr inż. arch. Konrad Wesolowski upr. bud. nr 19/ZPOIA/OKK/2011 mgr art. Piotr Wysocki mgr inż. arch. Elżbieta Hellstein mgr inż. arch. Mariusz Pawlus mgr inż. arch. Michał Czasnojęć</p>	<p>Podpis:</p>	
<p>Zakres projektu: ARCHITEKTURA</p>		
<p>Rodzaj opracowania: PROJEKT WYKONAWCZY</p>		
<p>Skala: 1:20</p>	<p>Data: 03.2019 r.</p>	<p>Nr rysunku: A19</p>