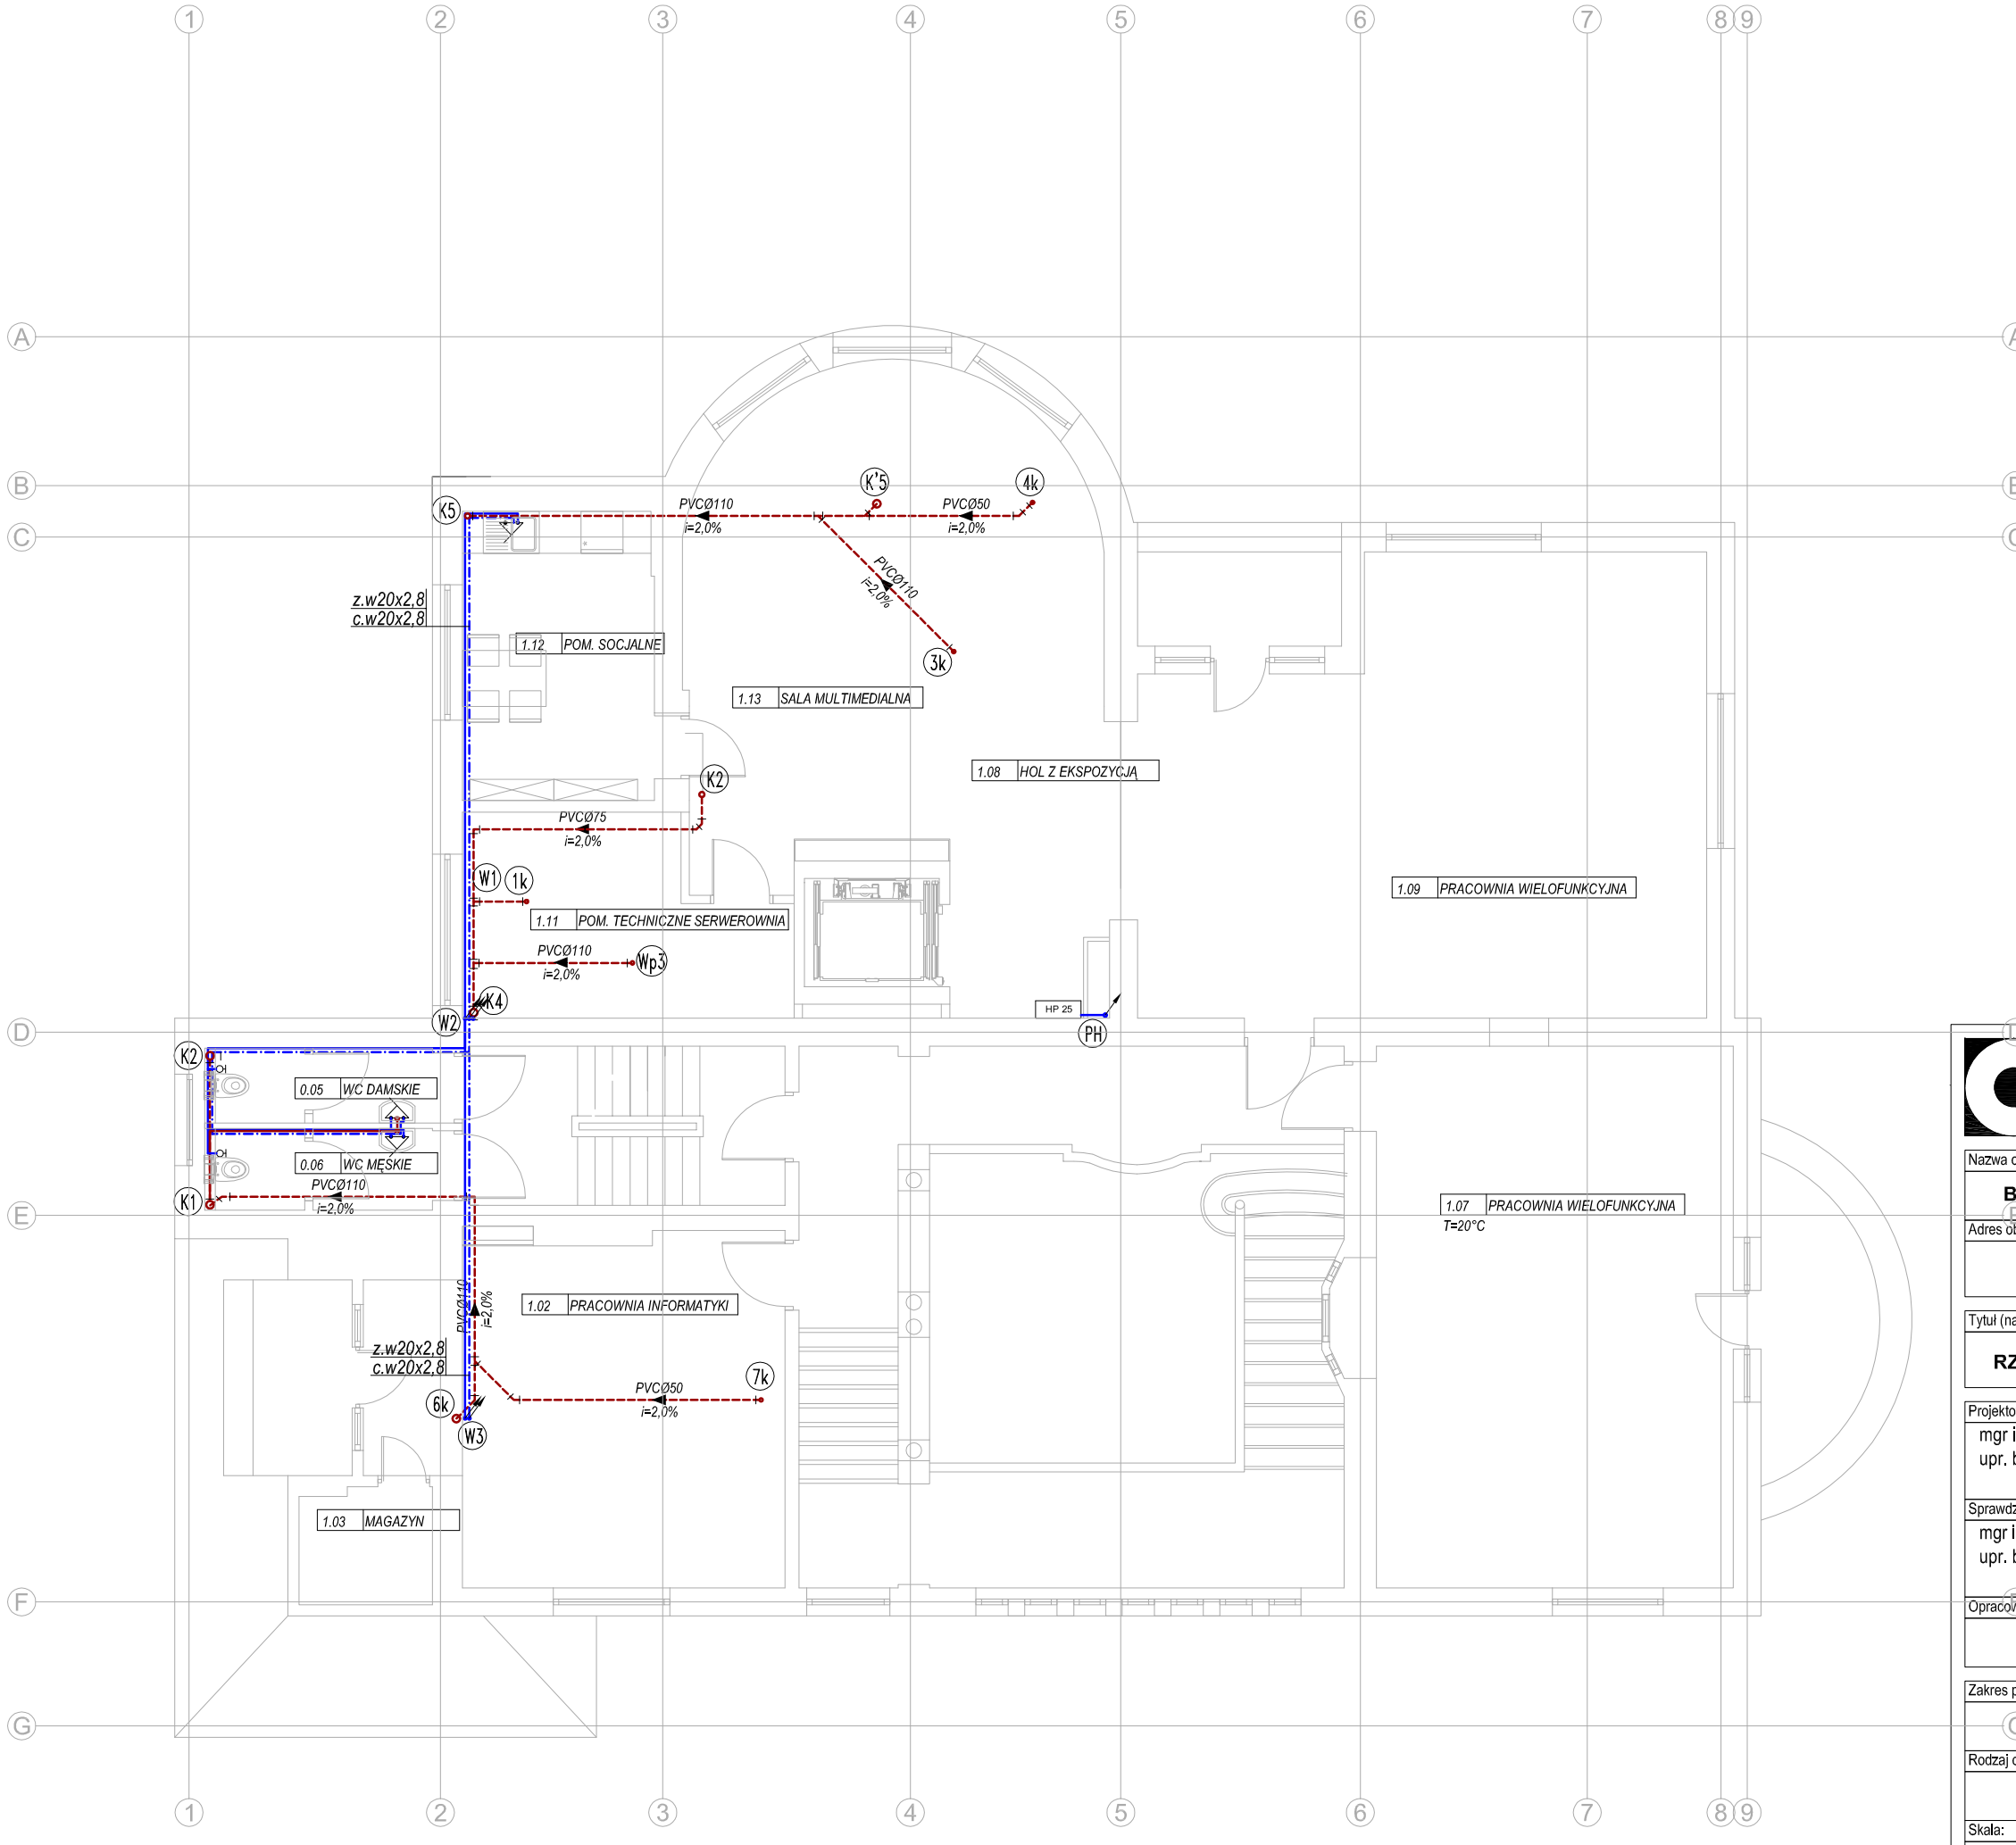

OZNACZENIA:

- PRZEWÓD WODY ZIMNEJ
- PRZEWÓD WODY CIEPLEJ
- PRZEWÓD WODY CIEPLEJ
- PVCØ160 i=1,5% — PRZEWÓD KAN. SANITARNEJ
- PVCØ110 i=2,0% — PRZEWÓD KAN. SANITARNEJ (prowadzony pod stropem)
- BATERIA CZERPNA
- ZAWÓR KULOWY
- W1 — OZNACZENIE PIONU WODY
- K1 — OZNACZENIE PIONU KAN.

COMPONO Sp. z o. o.
ul. Bohaterów Warszawy 21
70-372 Szczecin

Nazwa obiektu budowlanego:

BUDYNEK KULTURY, NAUKI I OŚWIATY

Adres obiektu budowlanego:

ul. Kopernika 1
62-025 Kostrzyn nad Odrą

Tytuł (nazwa) rysunku:

RZUT I PIĘTRA - INSTALACJE WOD.-KAN.

Projektował:	Podpis:
mgr inż. Mariusz Carło upr. bud. nr ZAP/0106/PWOS/11	
Sprawdził:	**Podpis:**
mgr inż. Jakub Głuchowski upr. bud. nr ZAP/0222/POOS/12	
Opracował:	**Podpis:**

Zakres projektu:

SANITARNA

Rodzaj opracowania:

PROJEKT WYKONAWCZY

Skala:	Data:	Nr rysunku:
1:100	12.2016 r.	S7