


1

Południe

1 : 100

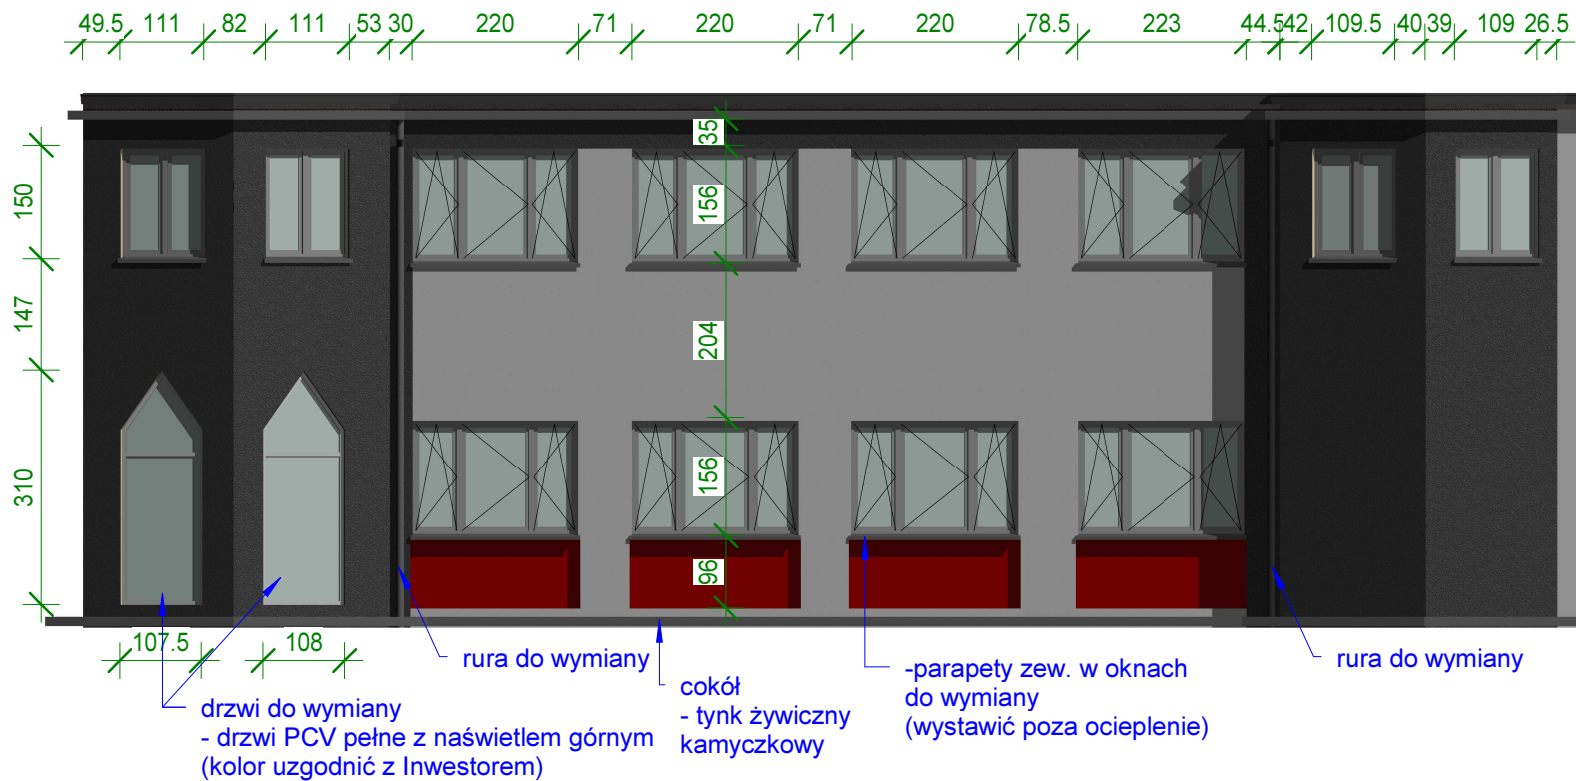

2

Wschód


1 : 100



3

Północ

1 : 100

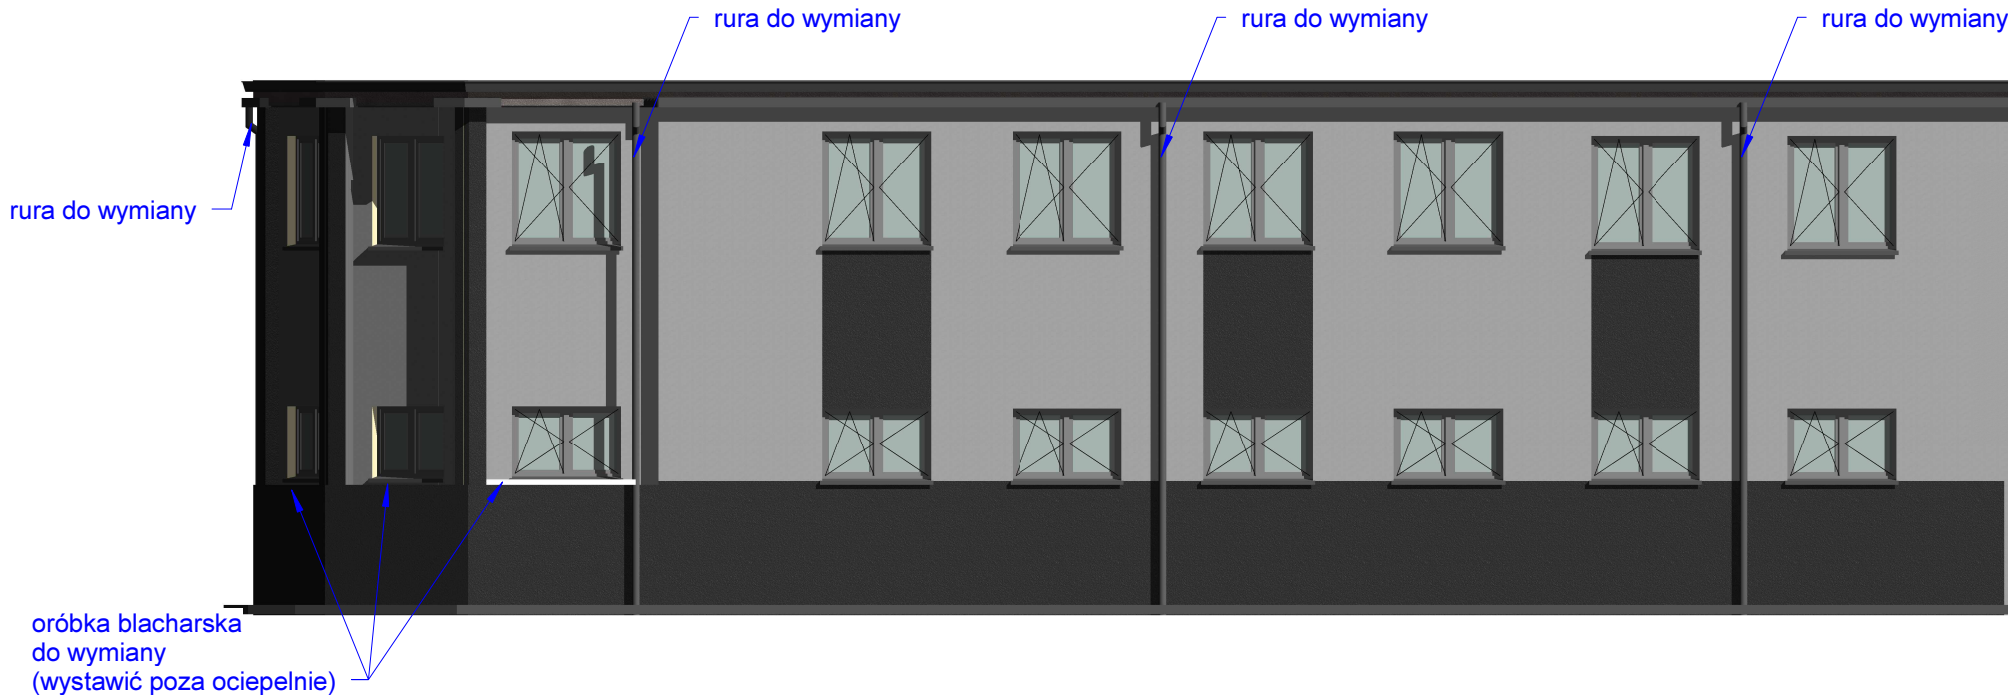

**M-K Projekt Dawid Mołdrzyk, ul. Mickiewicza 8,
77-430 Krajenka**

Inwestor:
Urząd Miasta Kostrzyn nad Odrą; 66-470 Kostrzyn nad Odrą,

Adres:
Kostrzyn nad Odrą dz. nr 135/1 jed. ewid. 080101_1 Kostrzyn n/Odrą ,obręb
ewid. 080101_1.0004 Śródmieście

Nazwa: **REMONT WRAZ Z PRZEBUDOWĄ TERENU UTWARDZONEGO, BUDOWA
BOISKA SZKOLNEGO WRAZ Z BIEŻNIA ORAZ OCIEPLENIE ELEWACJI
BUDYNKU ŁĄCZNIKA**

Arch. Projektował: mgr inż. arch. Tadeusz Tylka
Nr upr.: NN-8345/474/81 - upr. Arch. bez ograniczeń

Opracował: inż. Dawid Mołdrzyk

TREŚĆ
RYSUNKU

**ELEWACJE -
OCIEPLENIE**

Branża: Arch./Kon.

Faza: BUD.

Skala: 1 : 100

Data: 02.2019

Nr rys. A-6

Str.