



Przekrój konstrukcyjny B-B
skala 1:50


KATEGORIA RUCHU KR-3
KLASA DROGI - L

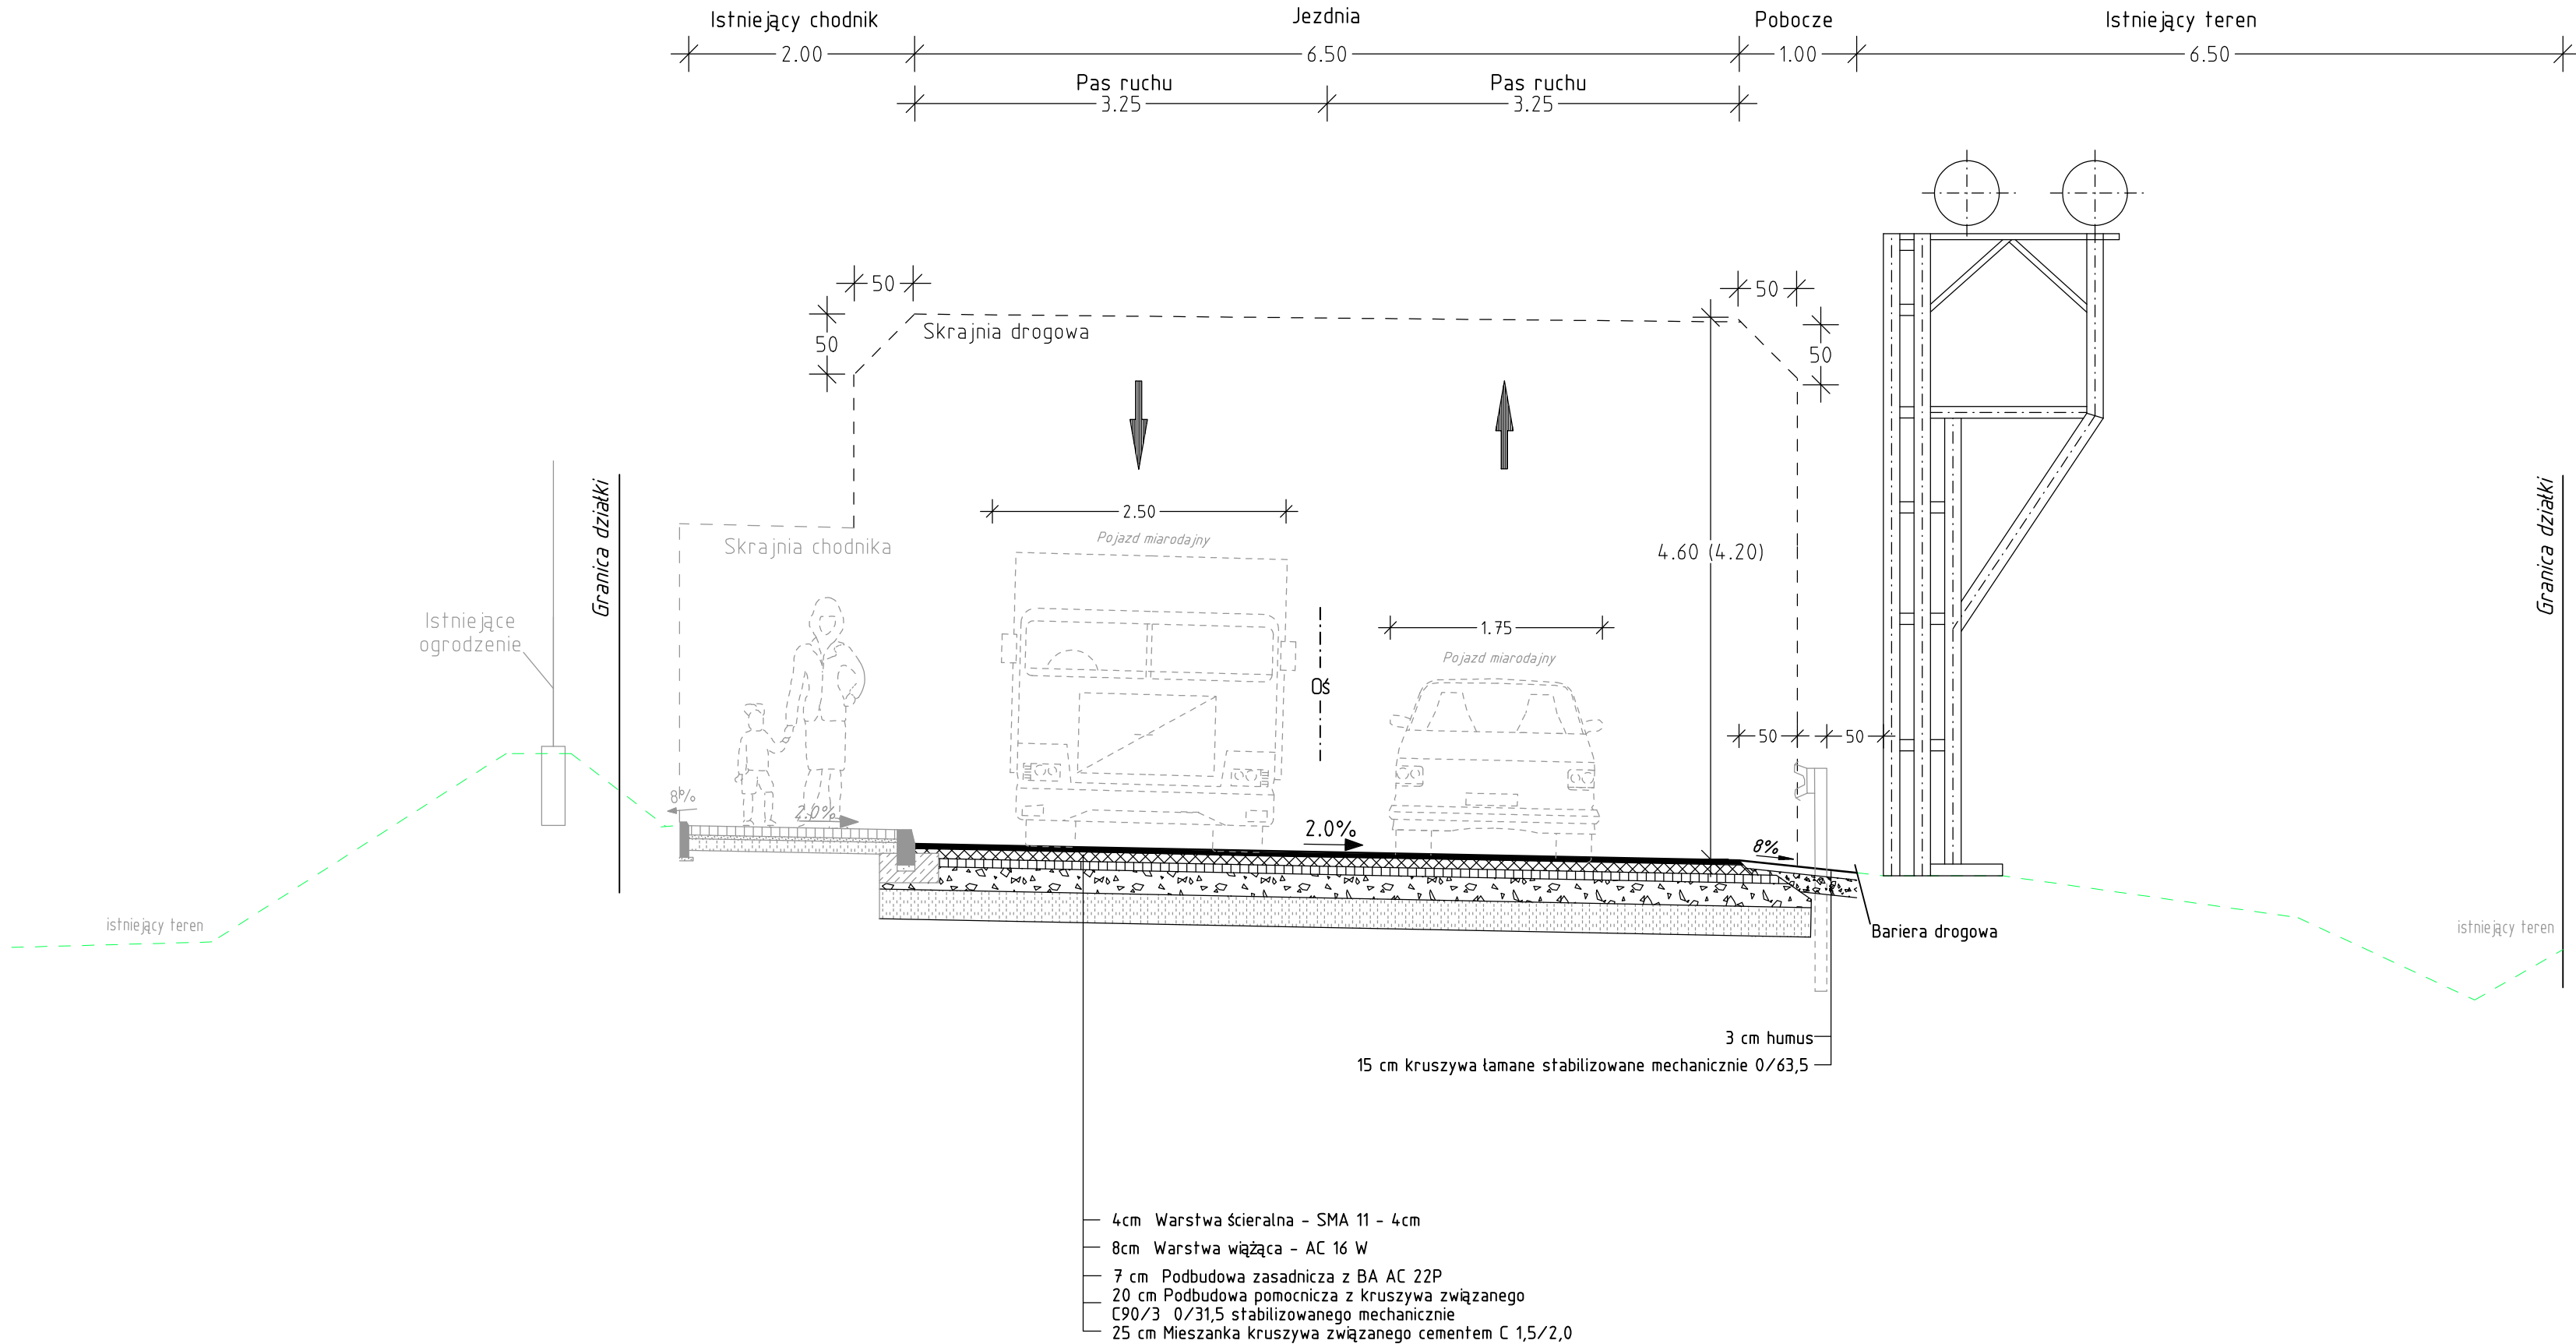

Bariera drogowa U-14

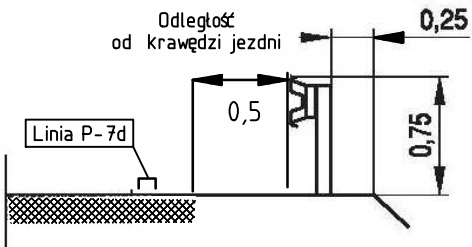

Lokalizacja stalowych barier ochronnych przy kra-
wędzi pasa ruchu przy braku utwardzonego
pobocza

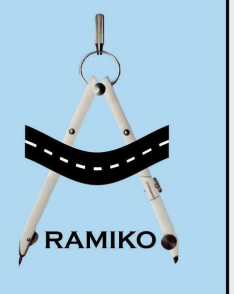 RAMIKO mgr inż. Radosław Ostraszewski ul. Gronowa 3 65-450 Jenin NIP 8521611911 tel/fax: 95-718-25-77 tel kom: 668 184 112 e-mail: rostraszewski@gmail.com  Miasto Kostrzyn nad Odrą ul. Graniczna 2 66-4 70 Kostrzyn nad Odrą				
FAZA	PROJEKT ZGŁOSZENIA ROBÓT			
Część	Drogowa			
Obiekt	Przebudowa drogi oraz chodnika przy ul. Olczaka wraz ze skrzyżowaniem z ul. Fabryczną oraz oświetlenia ulicznego przy ul. Olczaka w Kostrzynie nad Odrą			
Adres	m. Kostrzyn nad Odrą, dz. nr: 64, 87, 34			
Inwestor	MIASTO KOSTRZYN NAD ODRĄ			
Nr rysunku	PRZEKRÓJ KONSTRUKCYJNY B-B			Skala
3.2				1:50
Autor	Imię i Nazwisko	Nr. Uprawnień	Data	Podpis
Projektant:	mgr inż. Radosław Ostraszewski	Upr. Bud. Nr LUKG/0024/P000/04	01.2018	
PROJEKT ZGŁOSZENIA ROBÓT				