Przekrój konstrukcyjny C-C
skala 1:50

KATEGORIA RUCHU KR-3
KLASA DROGI - L

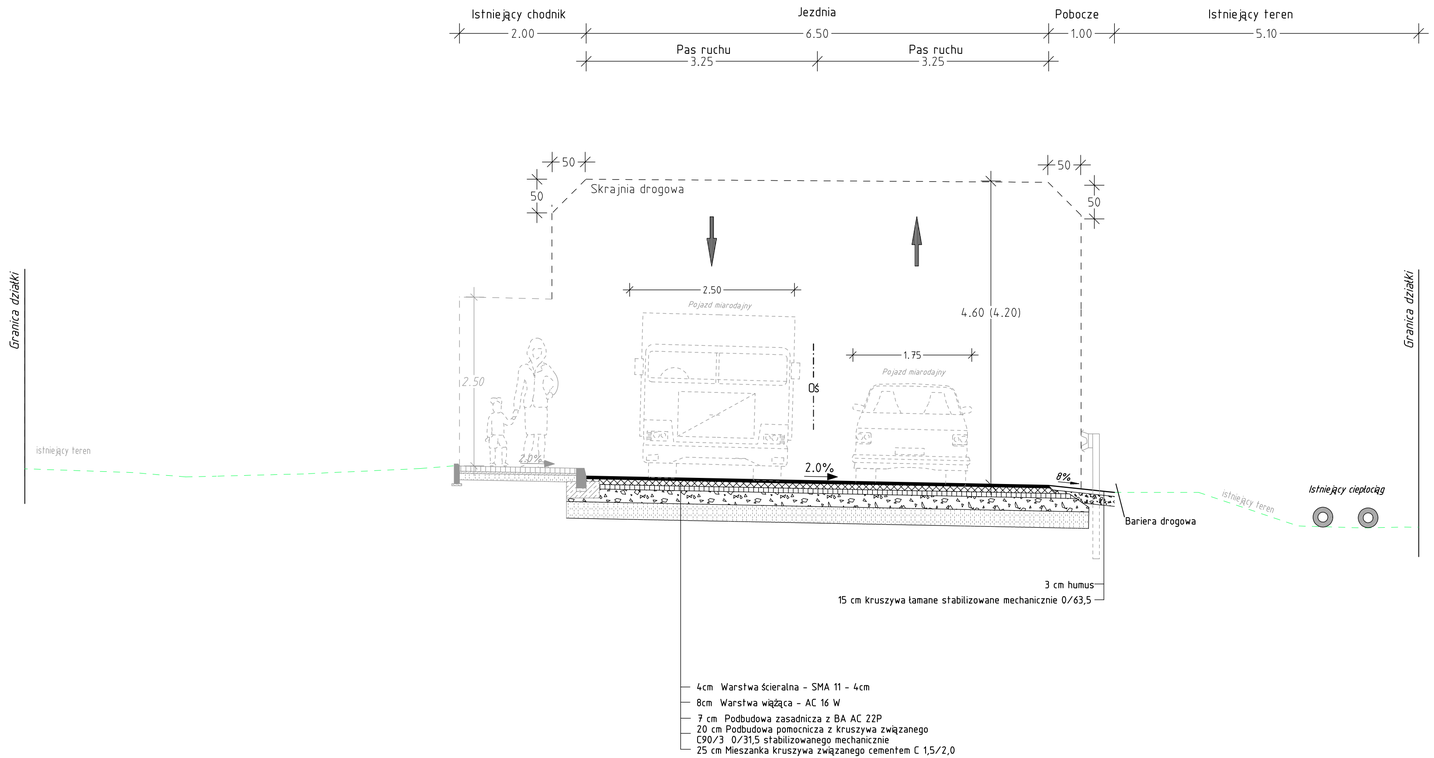

Bariera drogawa U-14

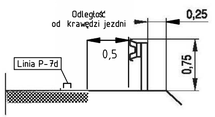

Lokalizacja stalowych barier ochronnych przy krawędzi pasa ruchu przy braku utwardzonego pobocza

RAMIKO
mgr inż. Radosław Ostraszewski
ul. Gronowa 3
66-450 Jenin
NIP 8521611911
tel/fax: 95-718-25-77
tel kom: 668 184 112
e-mail: rostraszewski@gmail.com

INWESTOR
Miasto Kostrzyn nad Odrą
ul. Graniczna 2
66-470 Kostrzyn nad Odr

FAZA	PROJEKT ZGŁOSZENIA ROBÓT			
Część	Drogowa			
Objekt	Przebudowa drogi oraz chodnika przy ul. Olczaka wraz ze skrzyżowaniem z ul. Fabryczną oraz oświetlenia ulicznego przy ul. Olczaka w Kostrzynie nad Odrą			
Adres	m. Kostrzyn nad Odrą, dz. nr: 64, 87, 34			
Inwestor	MIASTO KOSTRZYN NAD ODRĄ			
Nr rysunku 3.3	**PRZEKRÓJ KONSTRUKCYJNY C-C**			Skala 1:50
Autor	Imię i Nazwisko	Nr. Uprawnień	Data	Podpis
Projektant:	mgr inż. Radosław Ostraszewski	Upr. Bud. Nr LUKG/0024/POOD/04	01.2018	

PROJEKT ZGŁOSZENIA ROBÓT

©ARD