


UWAGA:
Parametry geometryczne
zjazdów wykonać
zgodnie z planem sytuacyjnym.

ZJAZD
Skala 1:100/1:20

RZUT SKALA 1 : 100
SCHEMAT ZJAZDU PUBLICZNEGO

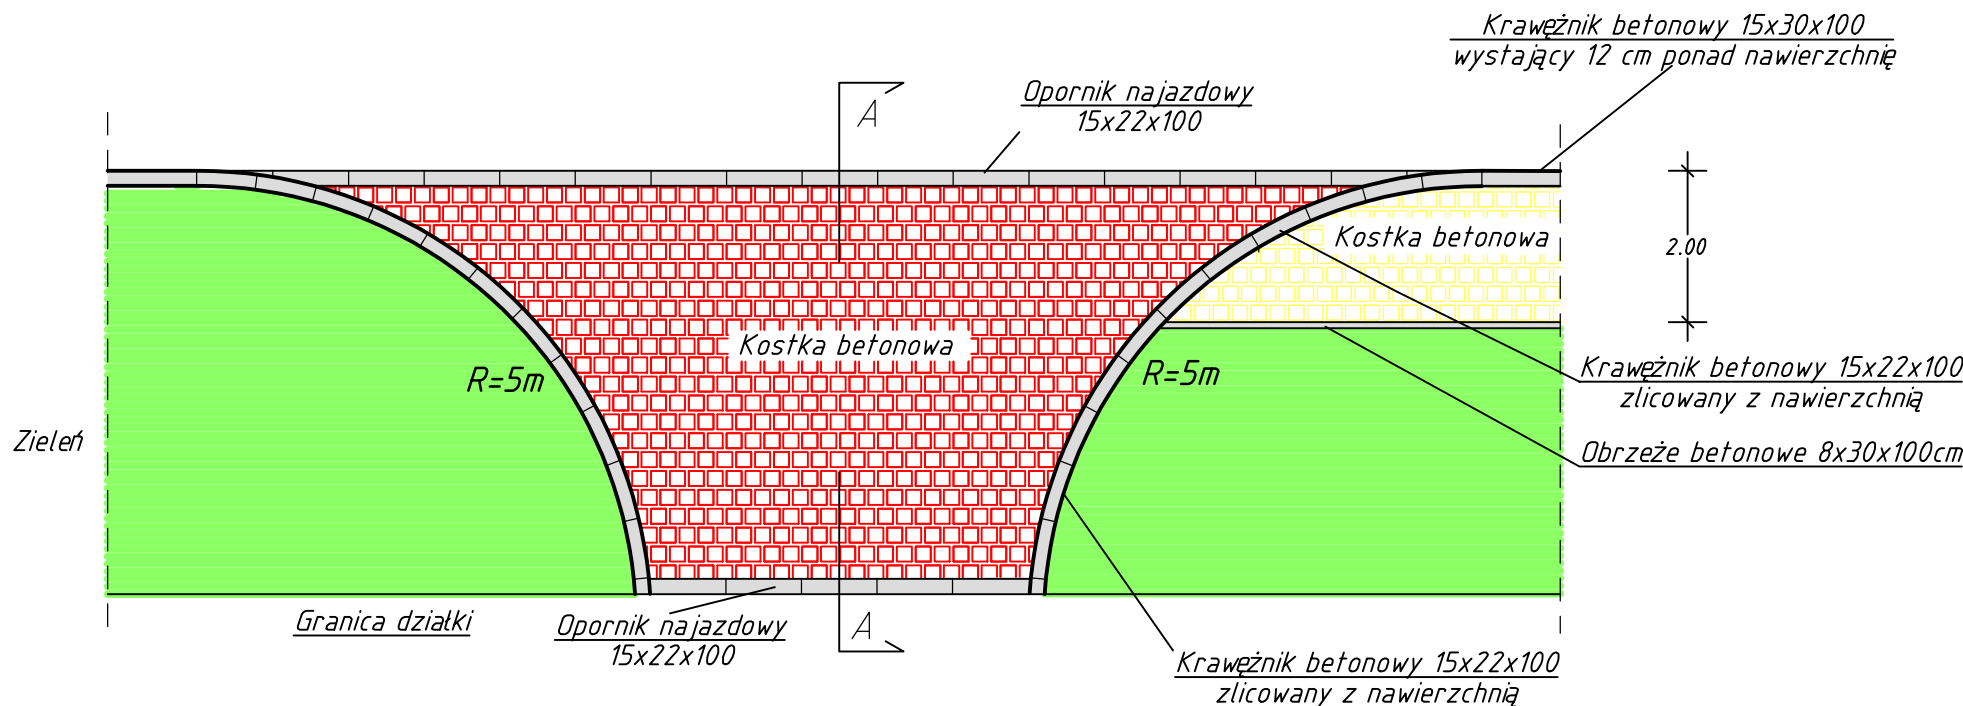

PRZEKRÓJ A-A SKALA 1: 20
KONSTRUKCJA ZJAZDU PUBLICZNEGO

