




proj. oś jezdni

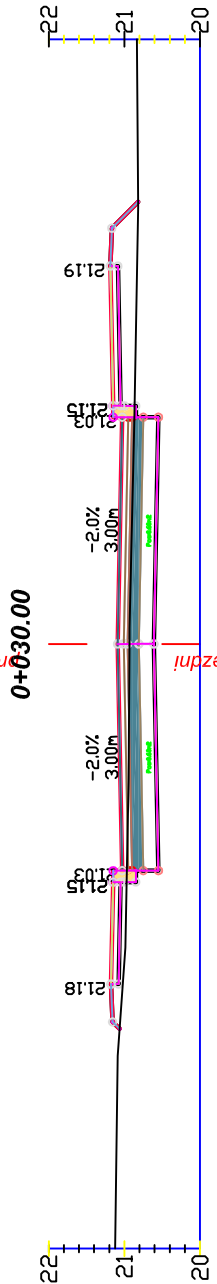


proj. oś jezdni

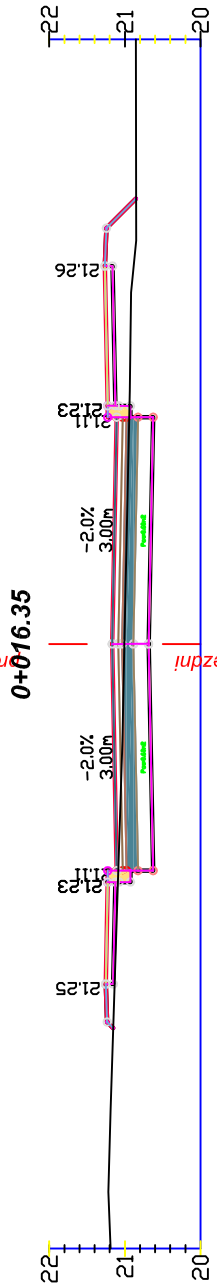


proj. oś jezdni

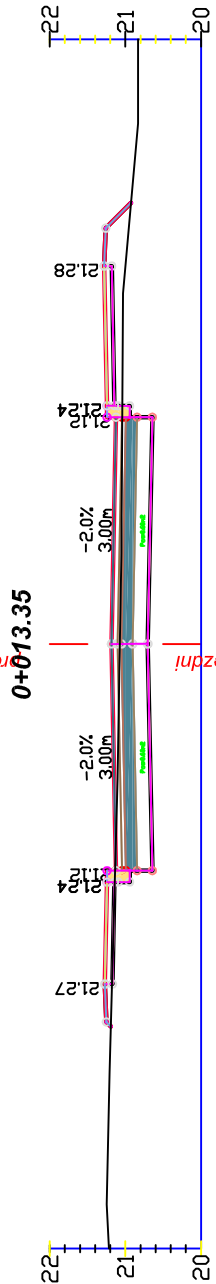


proj. oś jezdni

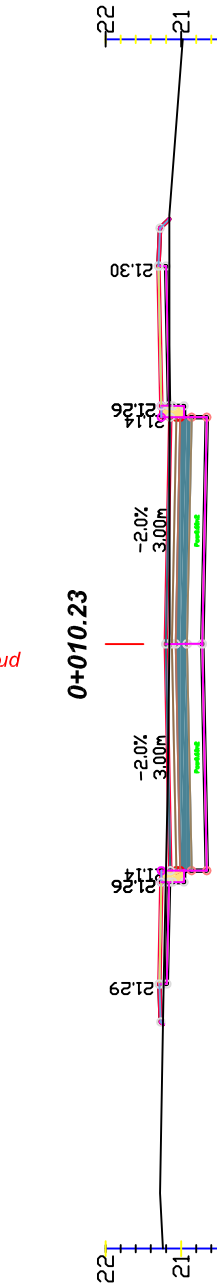


proj. oś jezdni

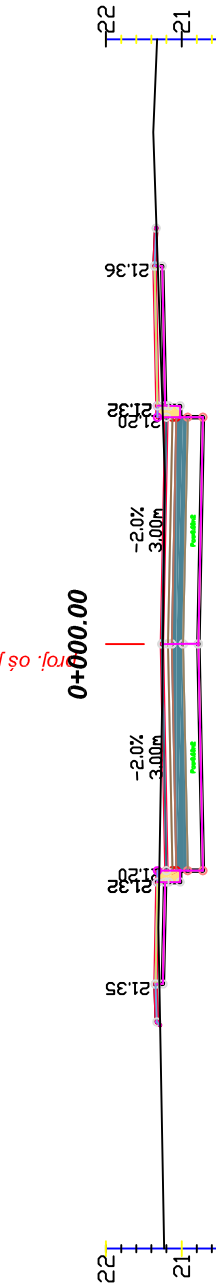


proj. oś jezdni

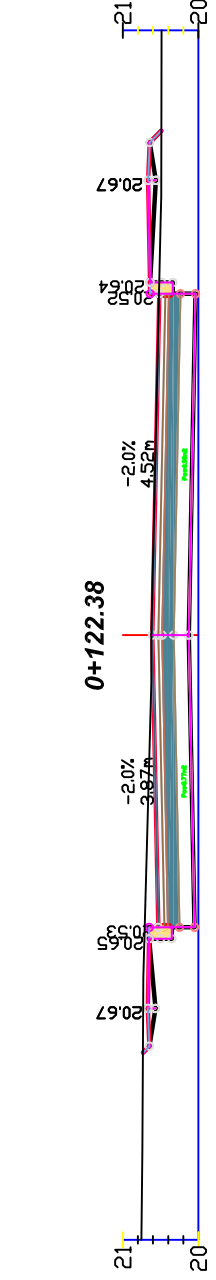


proj. oś jezdni

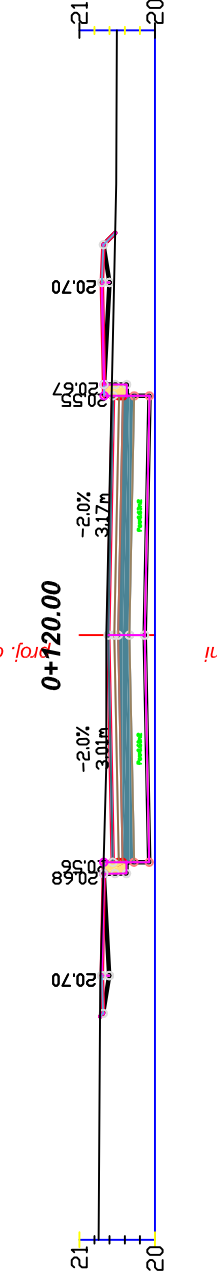

proj. oś jezdni

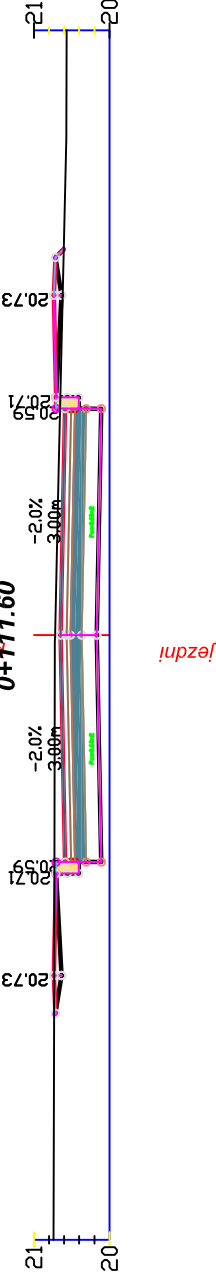


proj. oś jezdni

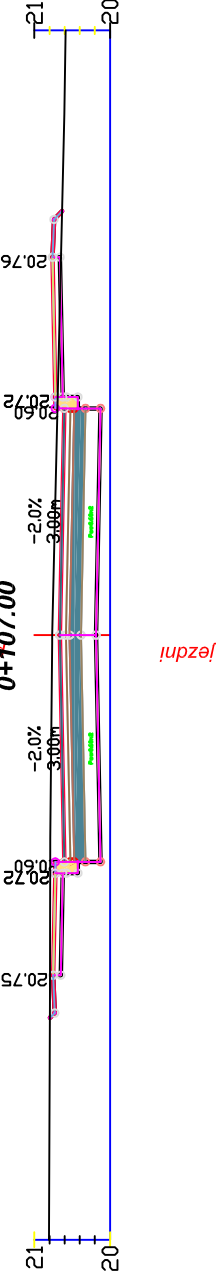


proj. oś jezdni



proj. oś jezdni

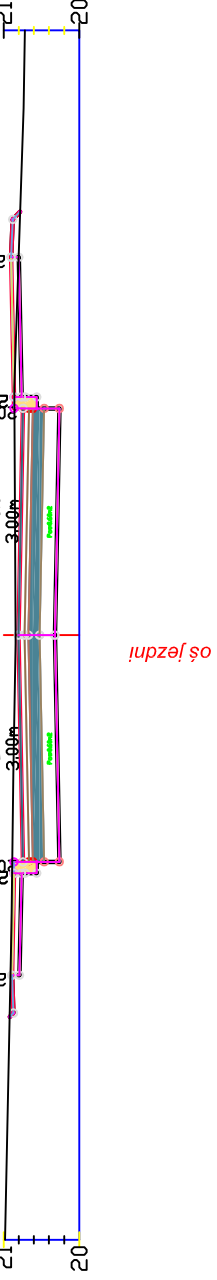

proj. oś jezdni

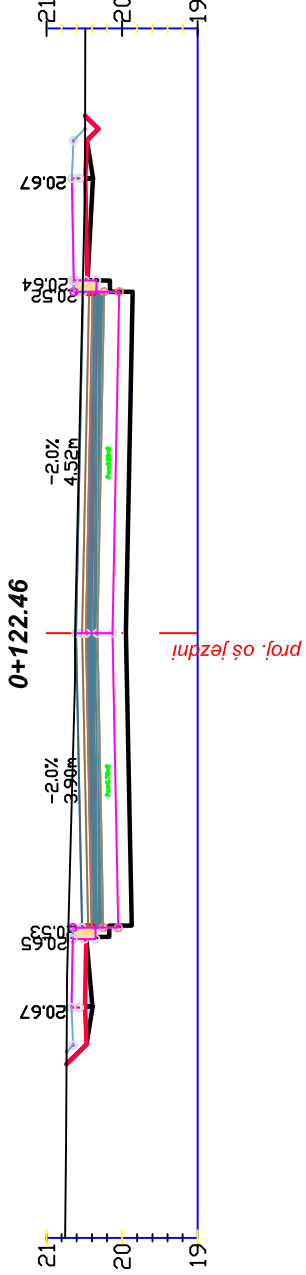

proj. oś jezdni

PRZEKROJE POPRZECZNE UL. DĘBOWA



Z.B.D.O. "DROGBUD" ZIELONA GÓRA
65-520 ZIELONA GÓRA UL. PTASIA 2 B/ 33

tel: 068 454-17-09
kom.: 0696 348-074
e-mail: tawny@wp.pl

BUDOWA DRÓG NA OSIEDLU KOSTRZYN - - POŁUDNIE, W KOSTRZYNIE NAD ODRĄ

OBIEKT:		
PROJEKTANT:	JAN WYRWIŃSKI	15.10.2006 r
	UPRAW. INŻYNIERYJNE Nr 128/82/Zg	
SPRAWDZIŁ:	mgr inż. MAREK LANGER	15.10.2006 r
	upr. nr 65/2005/ZG - specjalność drogi	
OPRACOWAŁ:	mgr. inż. TADEUSZ WYRWIŃSKI	15.10.2006 r
KREŚLIŁ:	mgr. inż. TADEUSZ WYRWIŃSKI	15.10.2006 r

TYTUŁ RYS.: PRZEKROJE POPRZECZNE		rys.nr 23
UL. DĘBOWA		

SKALA :
1 : 100