




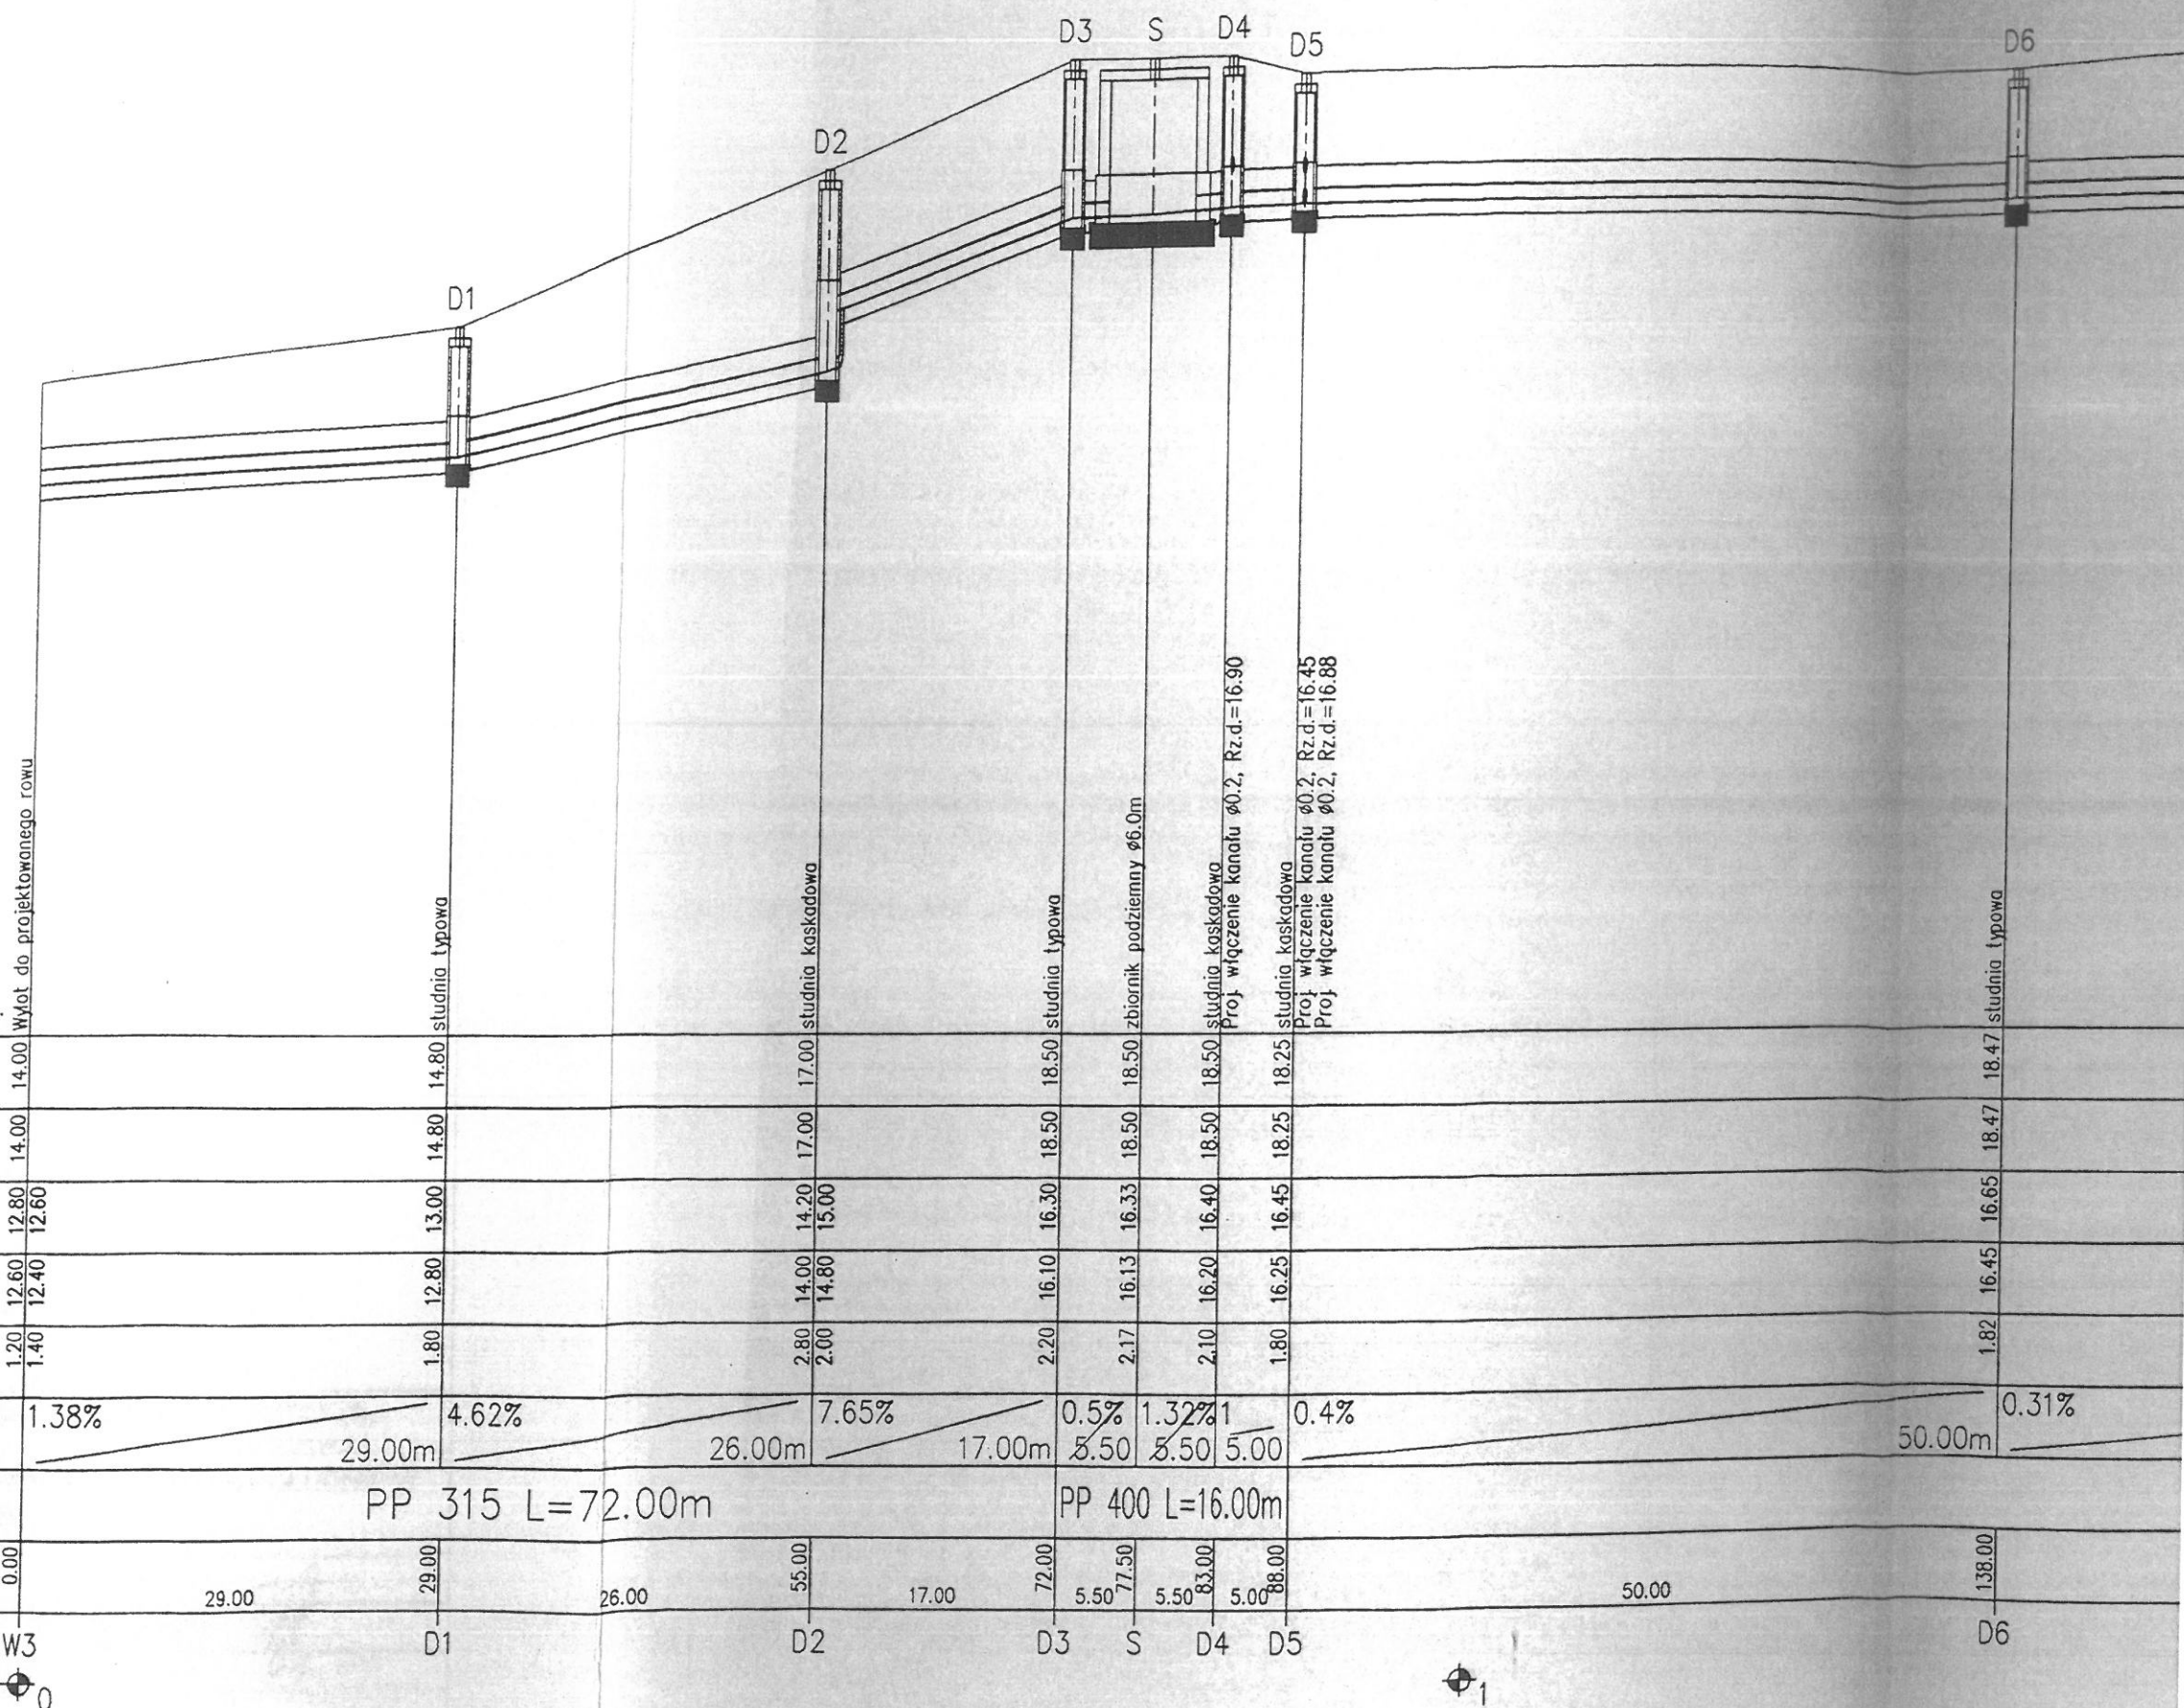


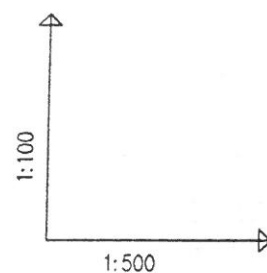

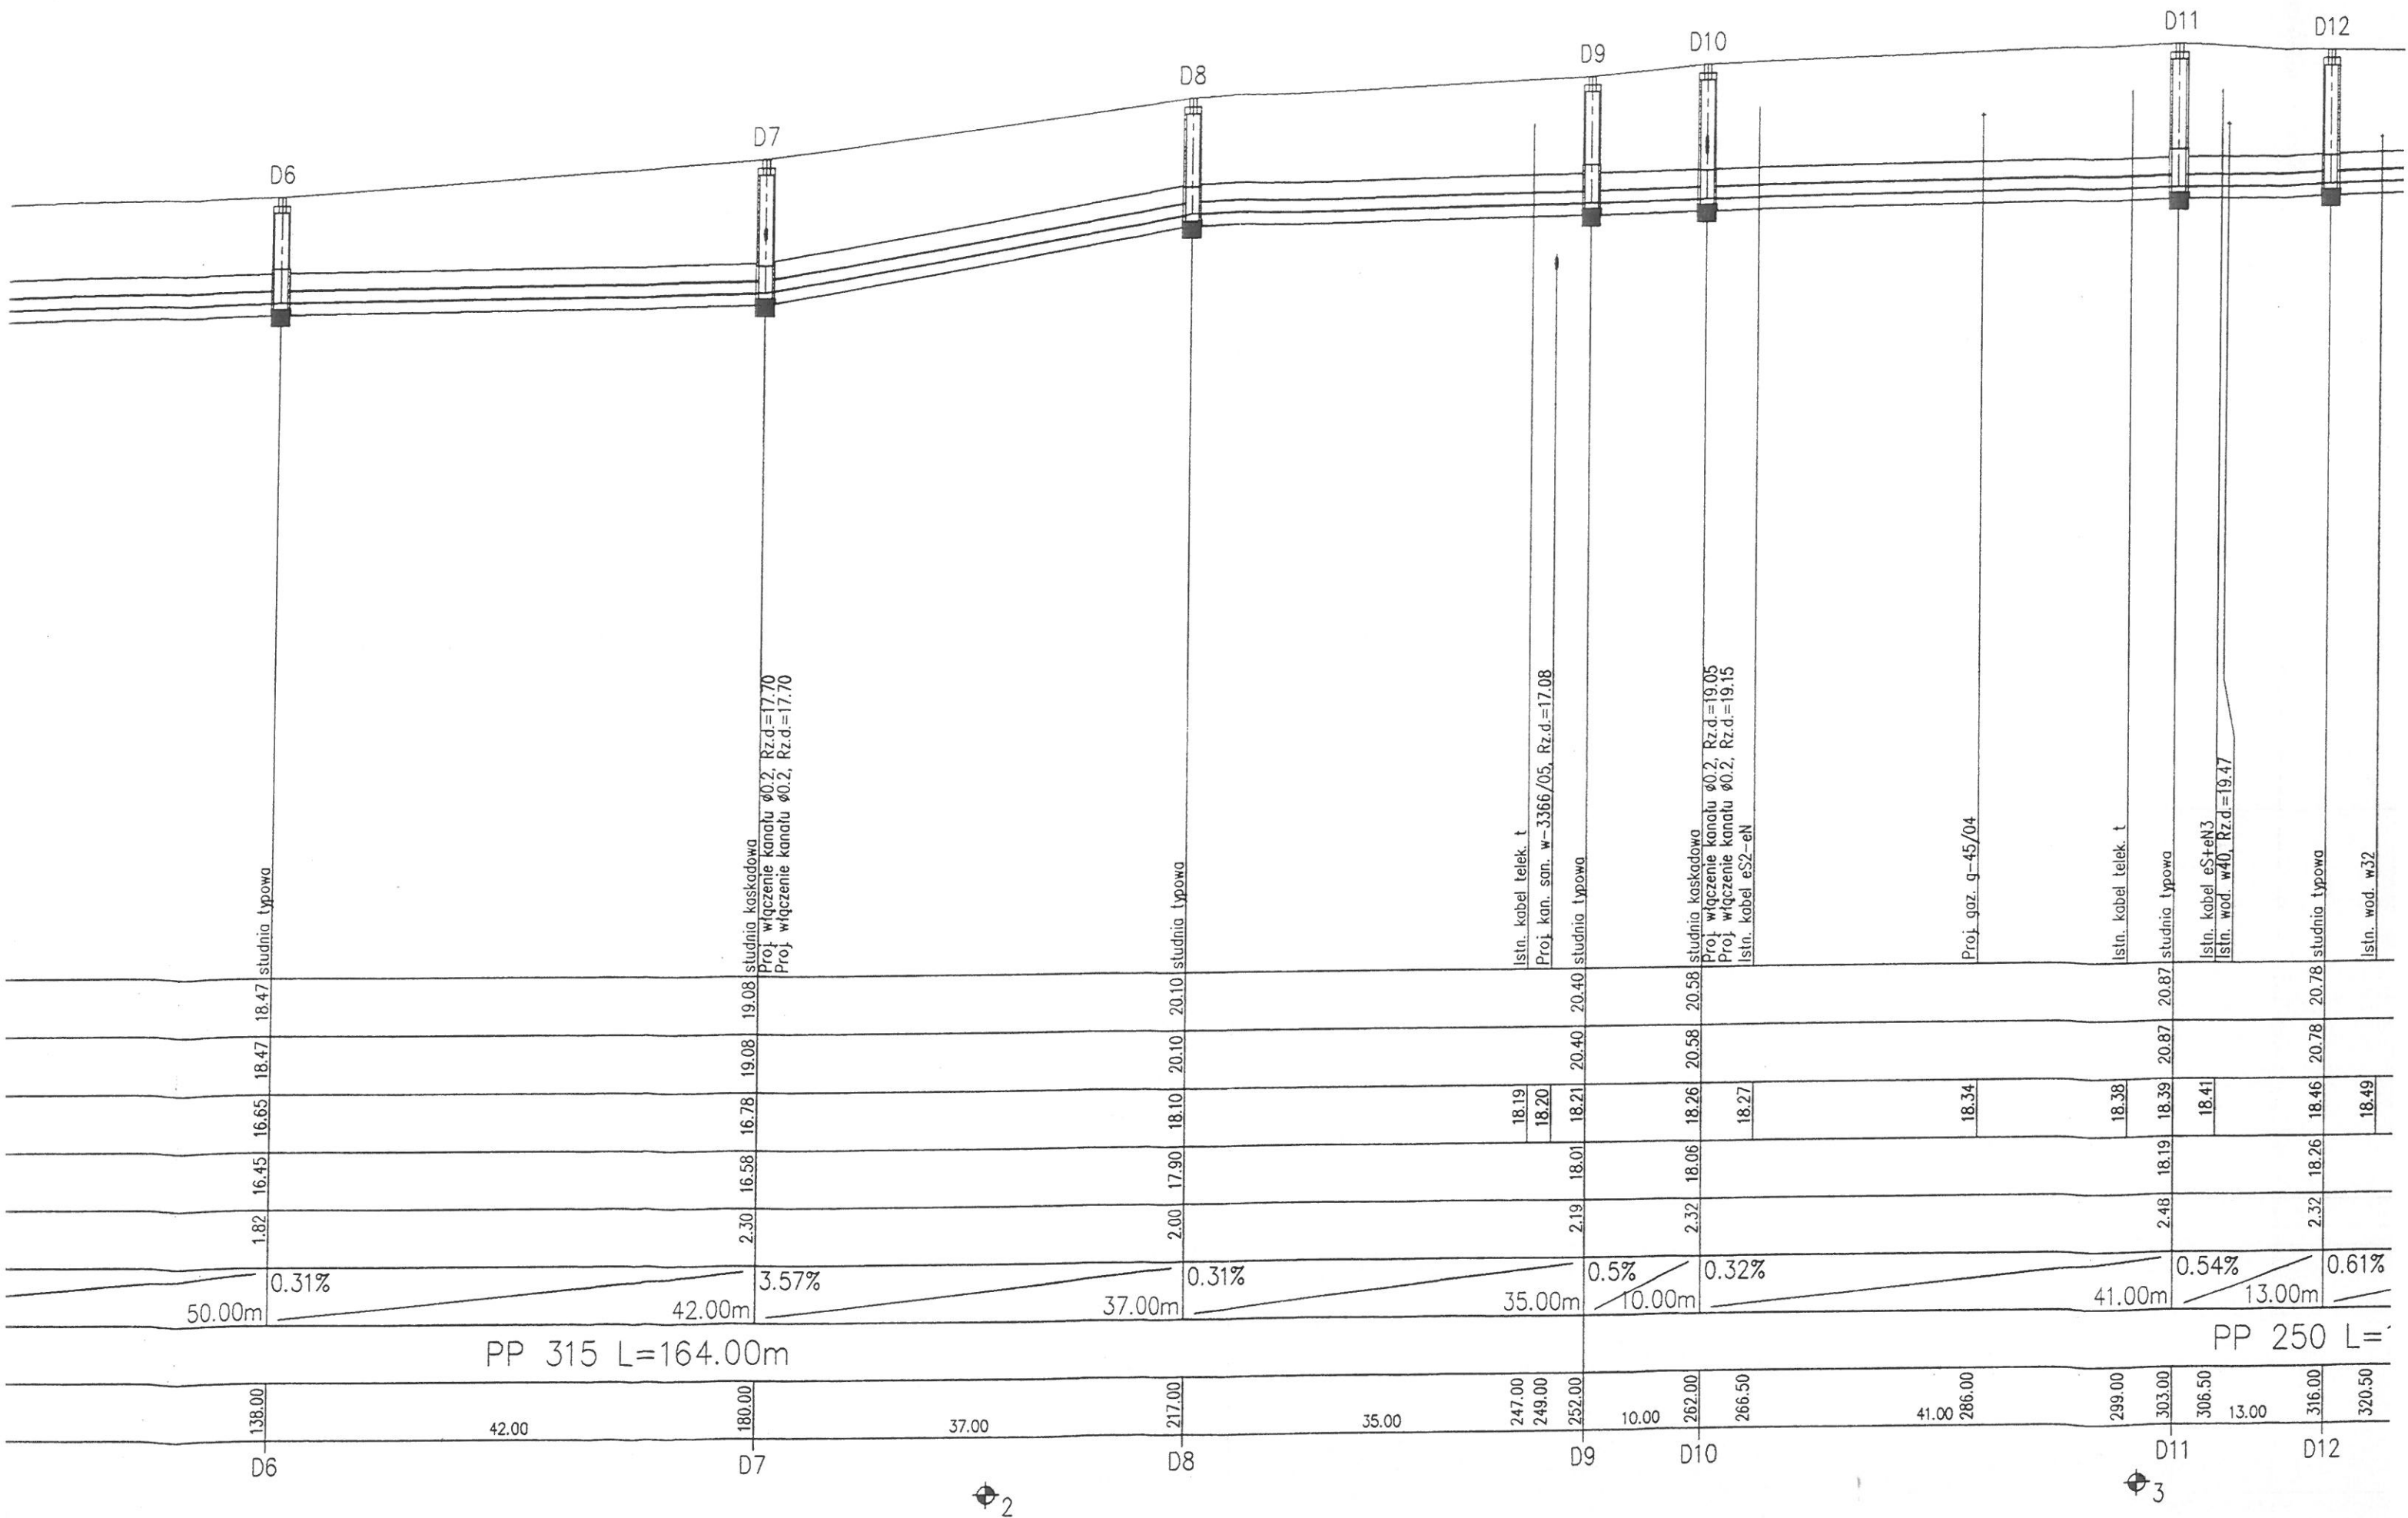

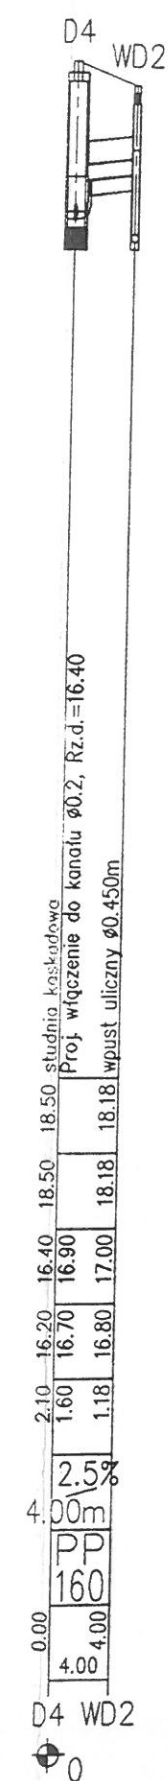

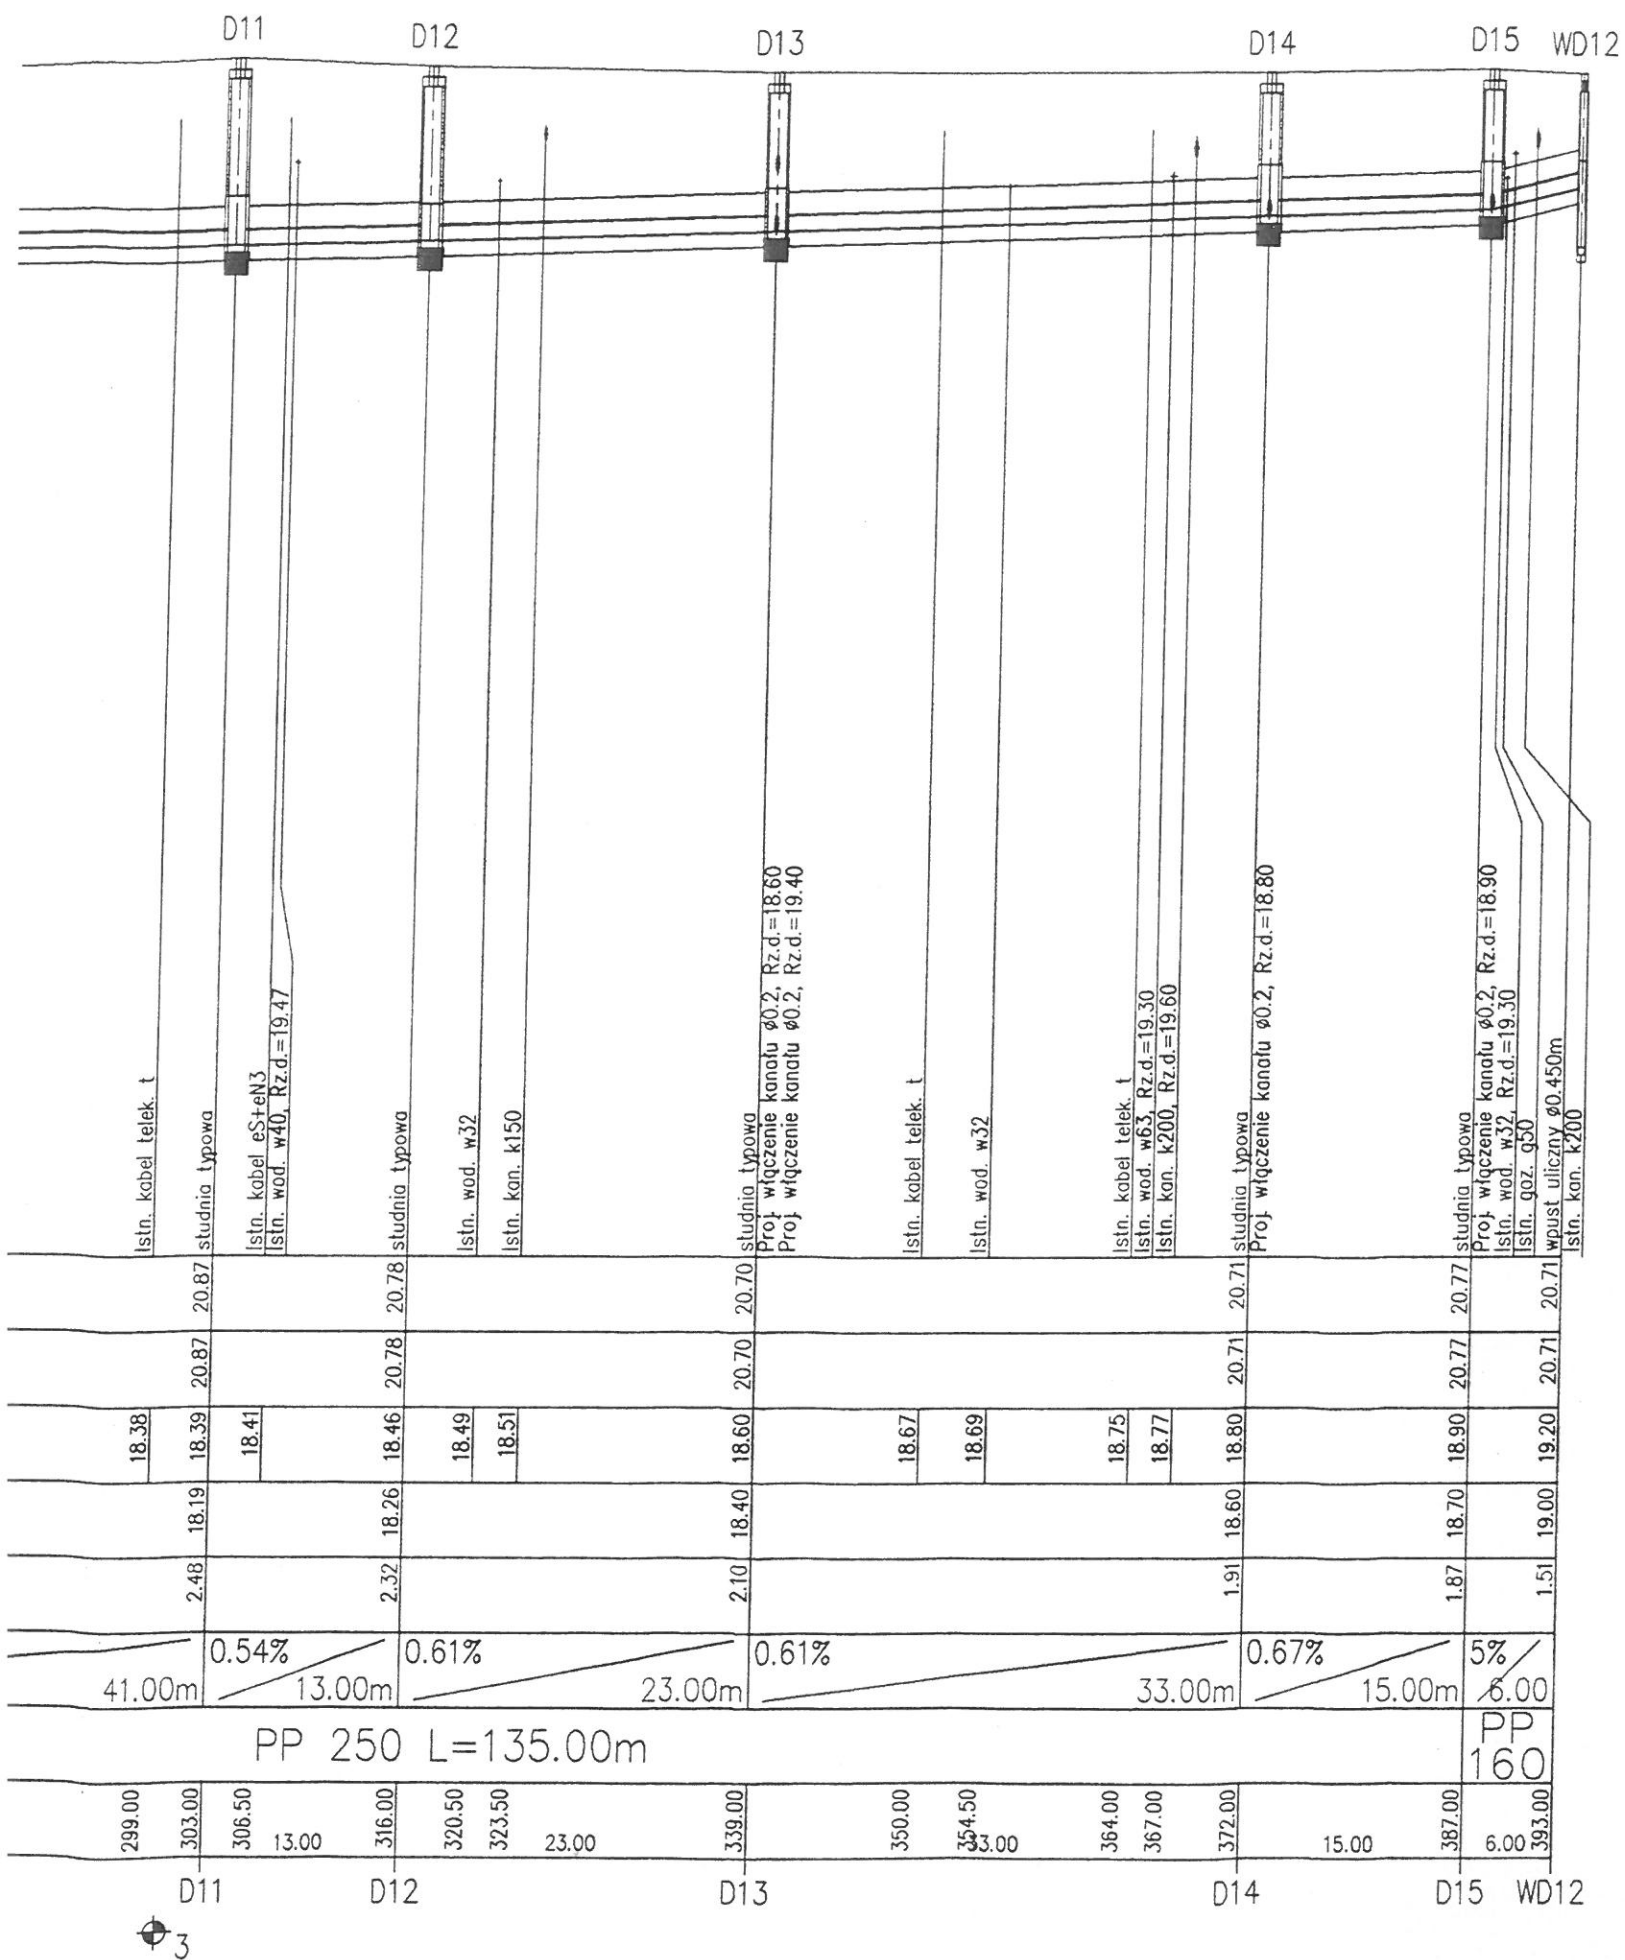

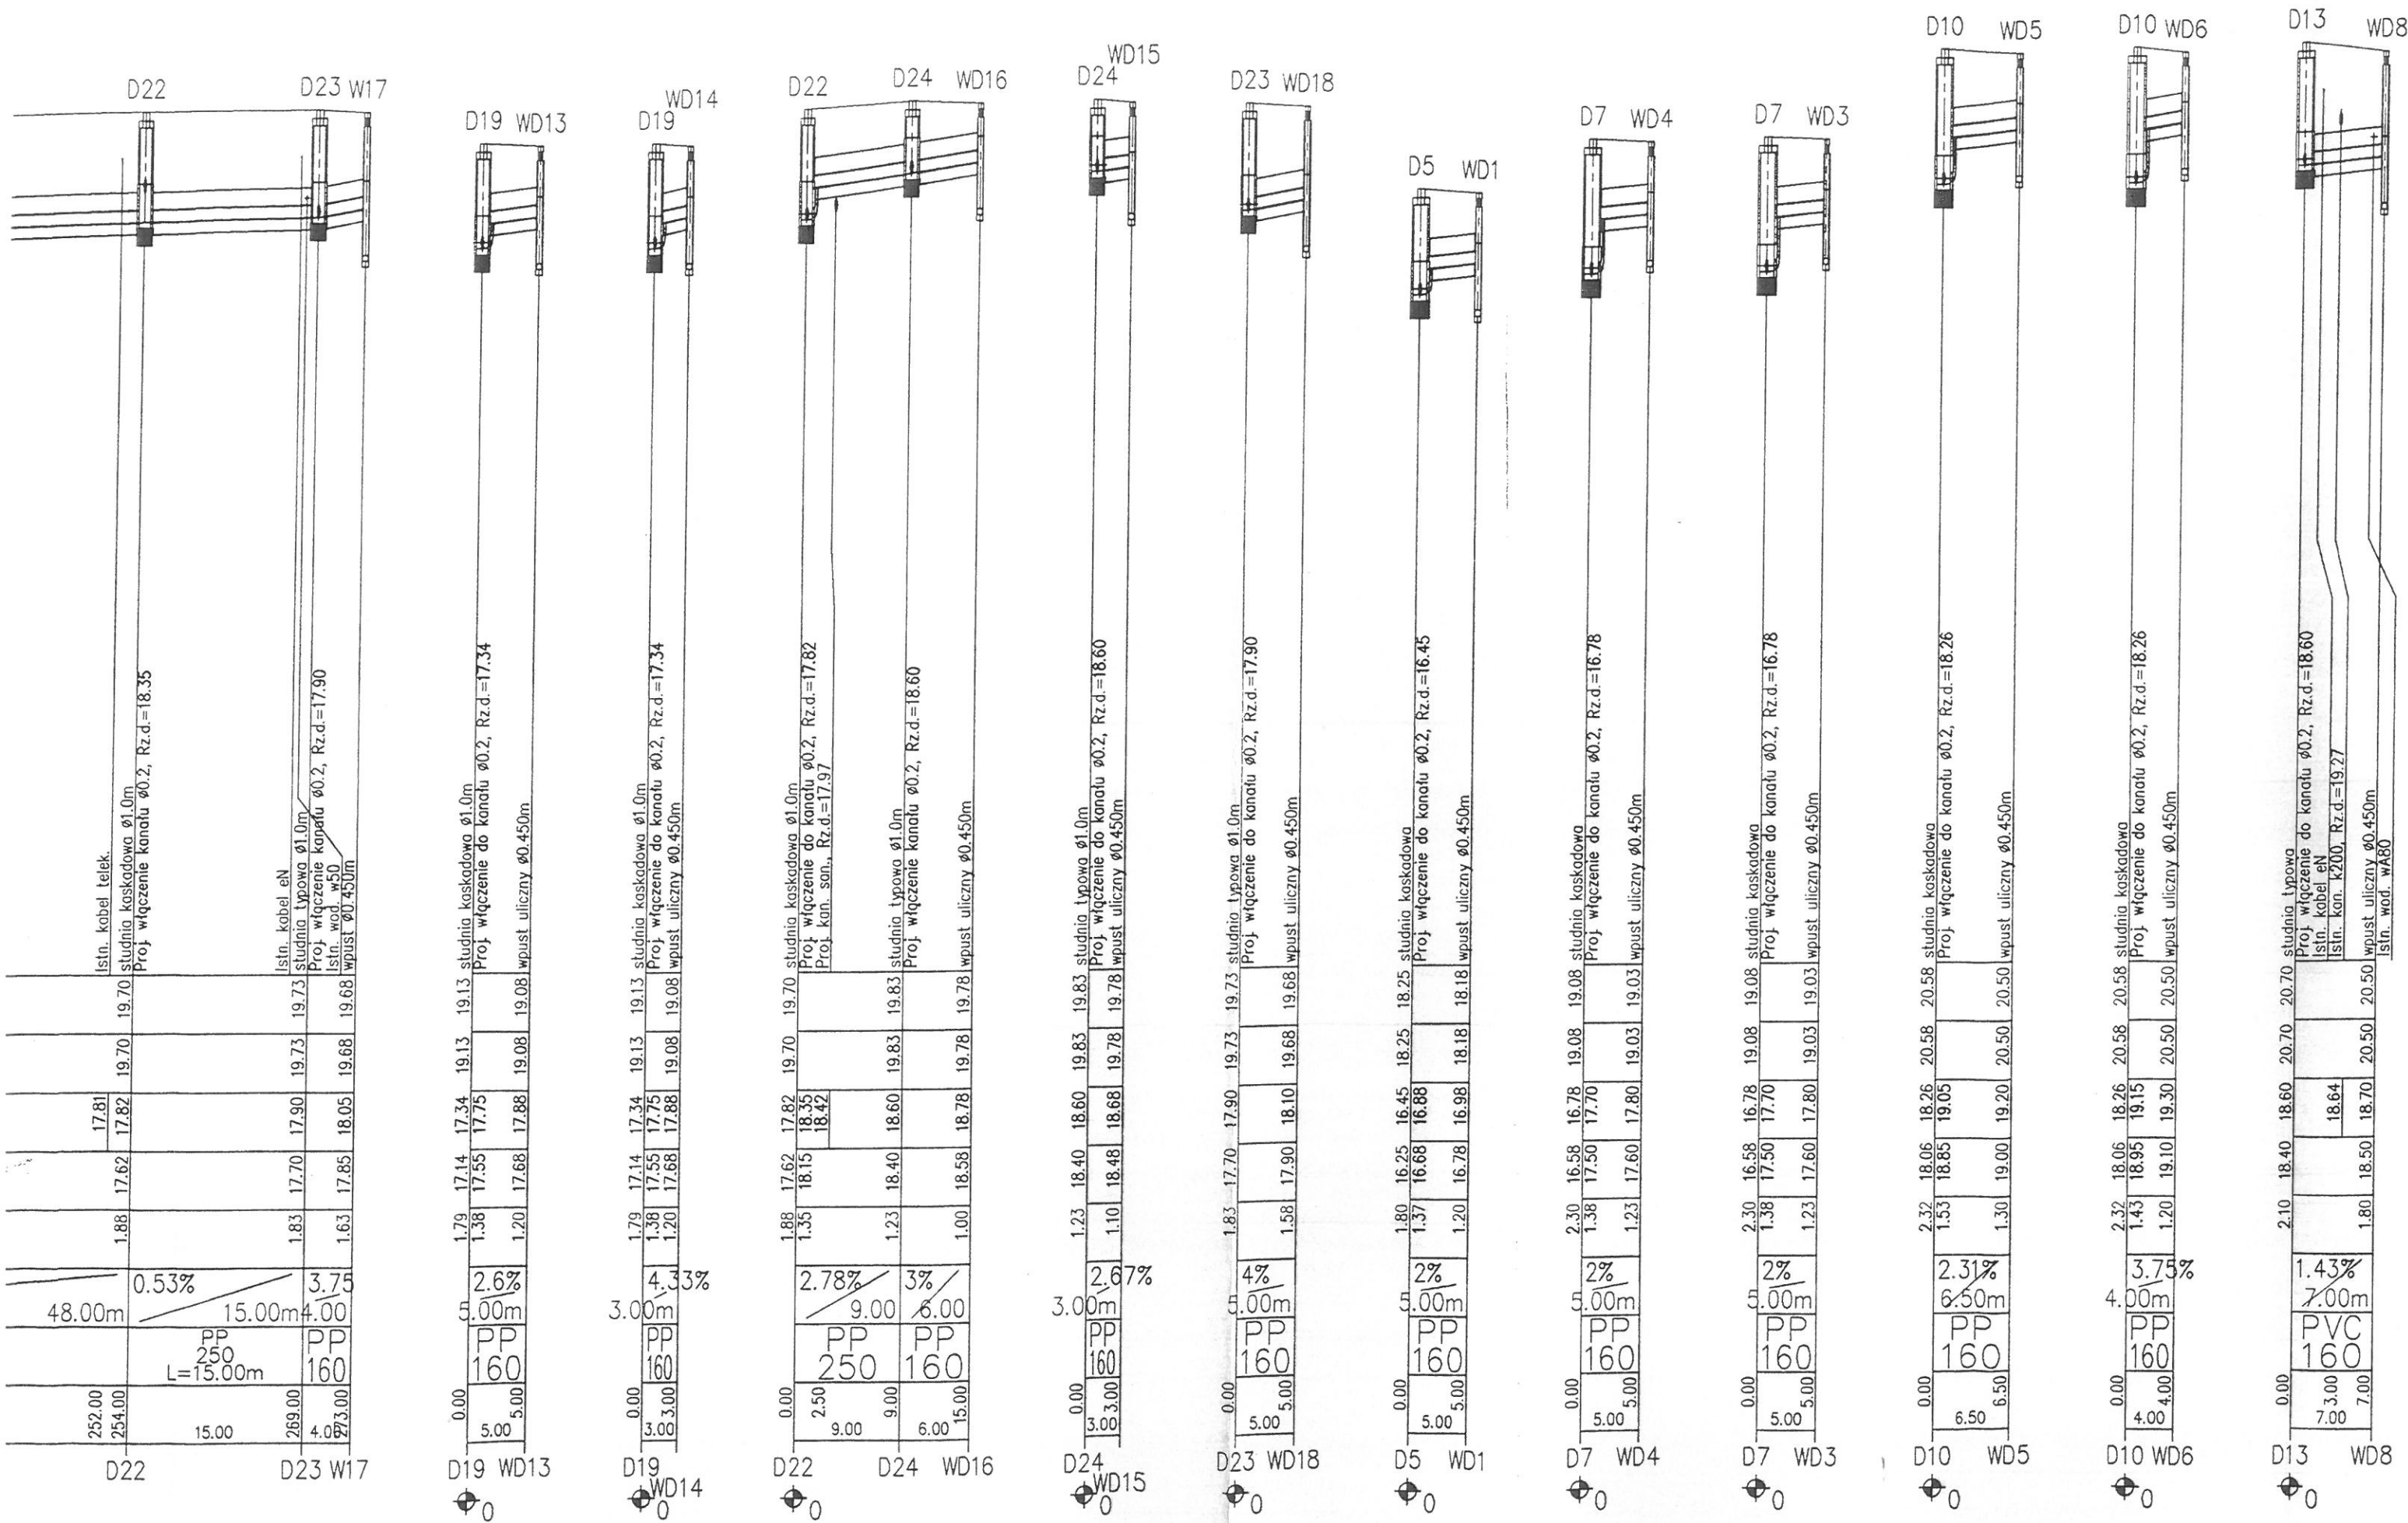

 Z.B.D.O. "DROGBUD" ZIELONA GÓRA 65-520 ZIELONA GÓRA UL. PTASIA 2 B/ 33 tel: 068 454-17-09 kom.: 0696 348-074 e-mail: tawy@wp.pl	
PRZEDSIĘWZIĘCIE: BUDOWA DRÓG NA TERENIE OSIEDLA KOSTRZYN POŁUDNIE W KOSTRZYNIE NAD ODRĄ	
OBIEKT: SIEĆ KANALIZACJI DESZCZOWEJ	
PROJEKTANT: mgr inż. Kazimierz Duciewicz upr. nr 3/89/Zg 170/71/Zg	30.10.2006 r.
SPRAWDZIŁ: mgr inż. Edmund Słupski upr. nr 179/88/Zg	30.10.2006 r.
OPRACOWAŁ: mgr. inż. Anna Duciewicz	30.10.2006 r.
TYTUŁ RYS.: PROFIL KANALIZACJI DESZCZOWEJ	
SKALA: 1 : 100/500	rys.nr 7