

LEGENDA:

1.

PLAC UTWARDZONY

-

płyty bet.
2.

DROGA WEWNĘTRZNA



-

kostka granitowa
3.

PROJEKTOWANY CHODNIK

-

płyty bet.

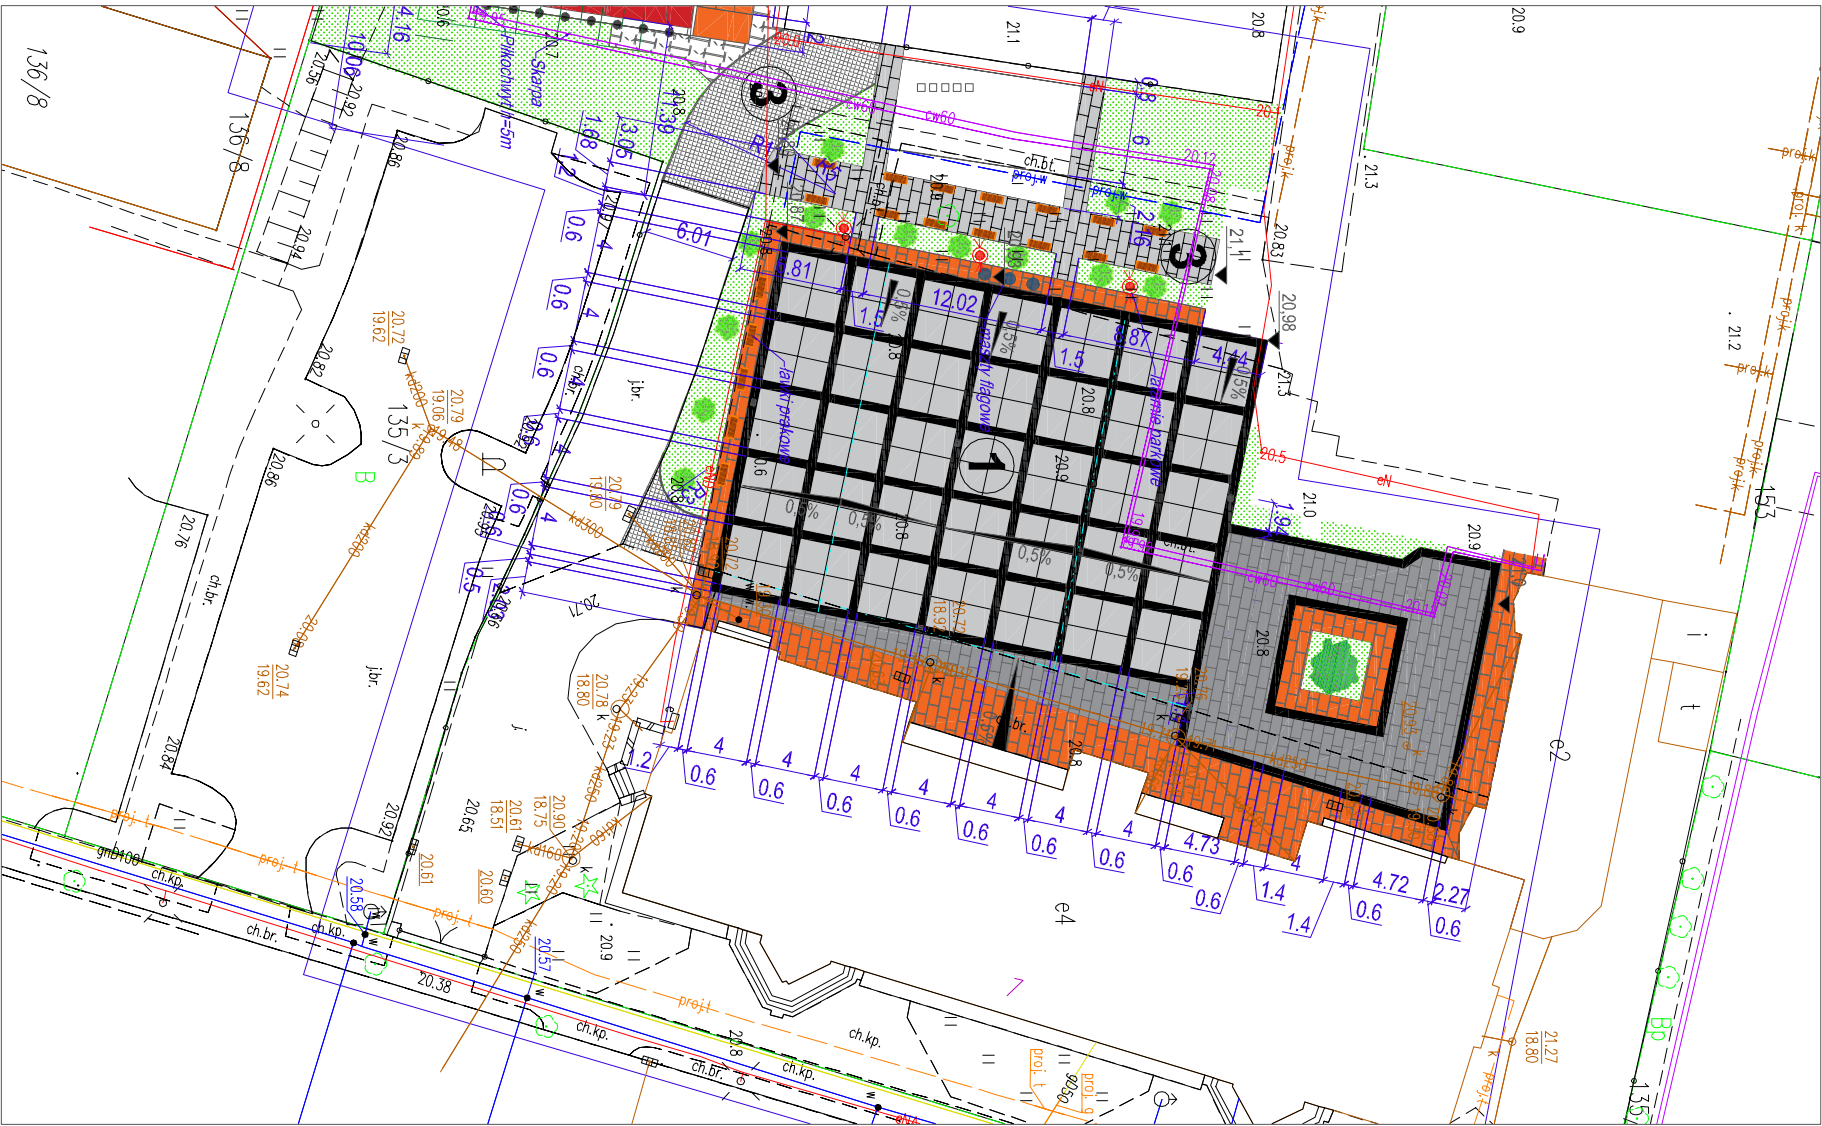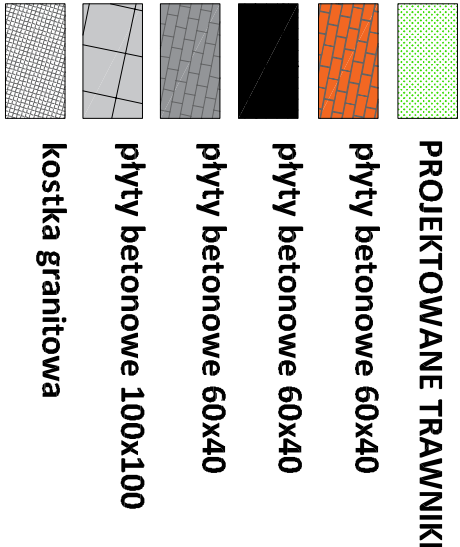

PROJEKT WYKONANO NA KOPII MAPY CYFROWEJ	
ZA ZGODNOŚĆ KOPII MAPY Z ORYGINAŁEM	
Arch.:	mgr inż. arch. Tadeusz Tyłka Nr upr.: NN-8345/L7L/81 – upr. Arch. bez ograniczeń
M-K Projekt Dawid Mołdrzyk, ul. Mickiewicza 8, 77-430 Krajenka	
Investor:	Miasto Kostrzyn nad Odrą, ul. Graniczna 2, 66-470 Kostrzyn nad Odrą
Adres:	Kostrzyn nad Odrą dz. nr : 1351/4 jed. ewid. 080101_1 Kostrzyn n/Odrą ,obręb ewid. 080101_1.0004 Śródmieście
Nazwa zadania:	REMONT WRAZ Z PRZEBUDOWĄ TERENU UTWARDZONEGO
Arch. Projektował:	mgr inż. arch. Tadeusz Tyłka Nr upr.: NN-8345/L7L/81 – upr. Arch. bez ograniczeń
Opracował:	inż. Dawid Mołdrzyk
TREŚĆ RYSUNKU	
PROJEKT ZAGOSPODAROWANIA - PLANSZA LOKALIZACYJNA	
Skala:	1:500
Data:	02.2019
Inżynier:	Spr.
A-1	