
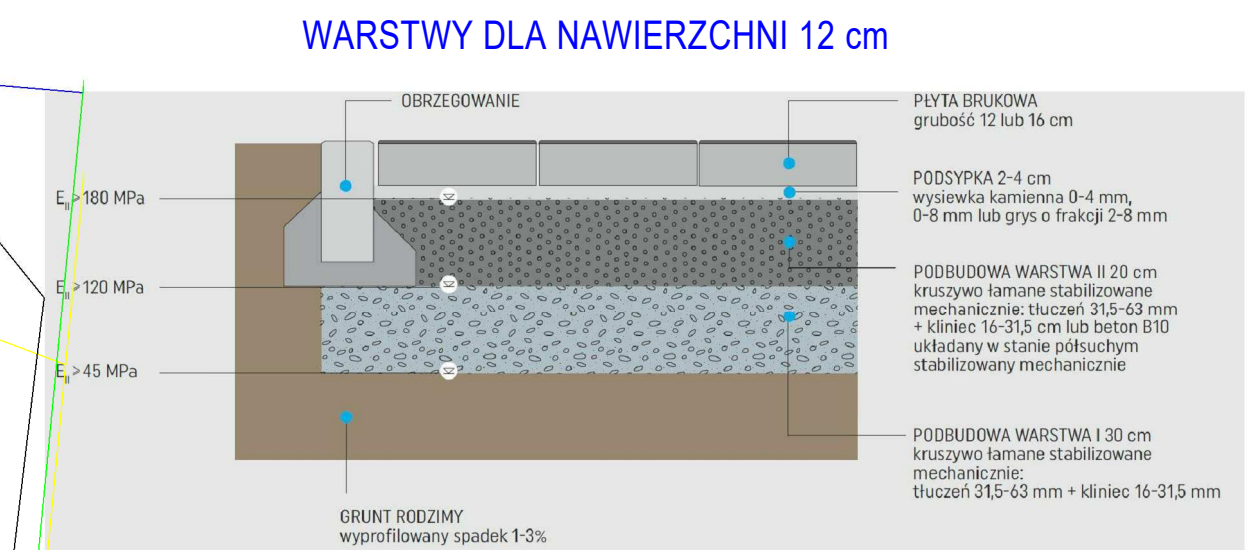


1 PLAC APELOWY
1 : 200

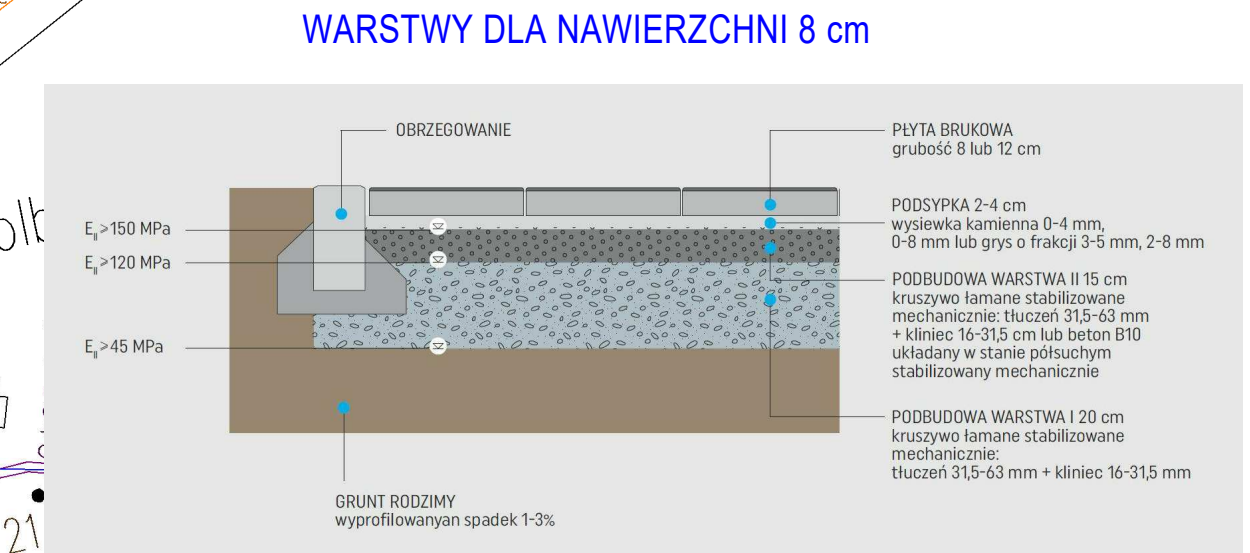

1. płyta bet. 80x40x8 cm mix_2	322,35m2
2. płyta bet. 60x40x8, 60x20x8 kolor pastelowa harmonia	127,50m2
3. płyta bet. 60x60x8, kolor brąz ziemi	49,80m2
4. płyta bet. 60x60x12, kolor brąz ziemi	216,50m2
5. płyta bet. 100x100x12, kolor pastelowa harmonia	56,00m2
6. płyta bet. 100x100x12, kolor perła srebrno-biała	504,00m2
7. płyta bet. 60x40x12, 60x20x12 kolor pastelowa harmonia	164,90m2
8. płyta bet. 80x40x12 cm mix_2	69,1m2
9. kostka bet. 8 szara	179,60m2
10. kostka granitowa	104,80m2
11. trawnik – trawa z rolki	301,20m2

M-K Projekt Dawid Mołdrzyk, ul. Mickiewicza 8, 77-430 Krajenka	
Inwestor: Miasto Kostrzyn nad Odrą, ul. Graniczna 2, 66-470 Kostrzyn nad Odrą	
Adres: Kostrzyn nad Odrą dz. nr 135/4 jed. ewid. 080101_1 Kostrzyn n/Odrą, obręb ewid. 080101_1.0004 Śródmieście	
Nazwa: REMONT WRAZ Z PRZEBUDOWĄ TERENU UTWARDZONEGO	
Arch. Projektował: mgr inż. arch. Tadeusz Tyłka Nr upr.: NN-8345/474/81 – upr. Arch. bez ograniczeń	
Opracował: inż. Dawid Mołdrzyk	Branża: Arch./Kon. Faza: BUD.
TREŚĆ RYSUNKU	Skala: 1 : 200 Data: 02.2019 Nr rys. Str. Δ-3
PLAC APELOWY	