


PRZEKRÓJ

Załącznik 1
Do Uchwały RM Kostrzyn nad Odrą
XL/301/10 z dnia 11.03.2010

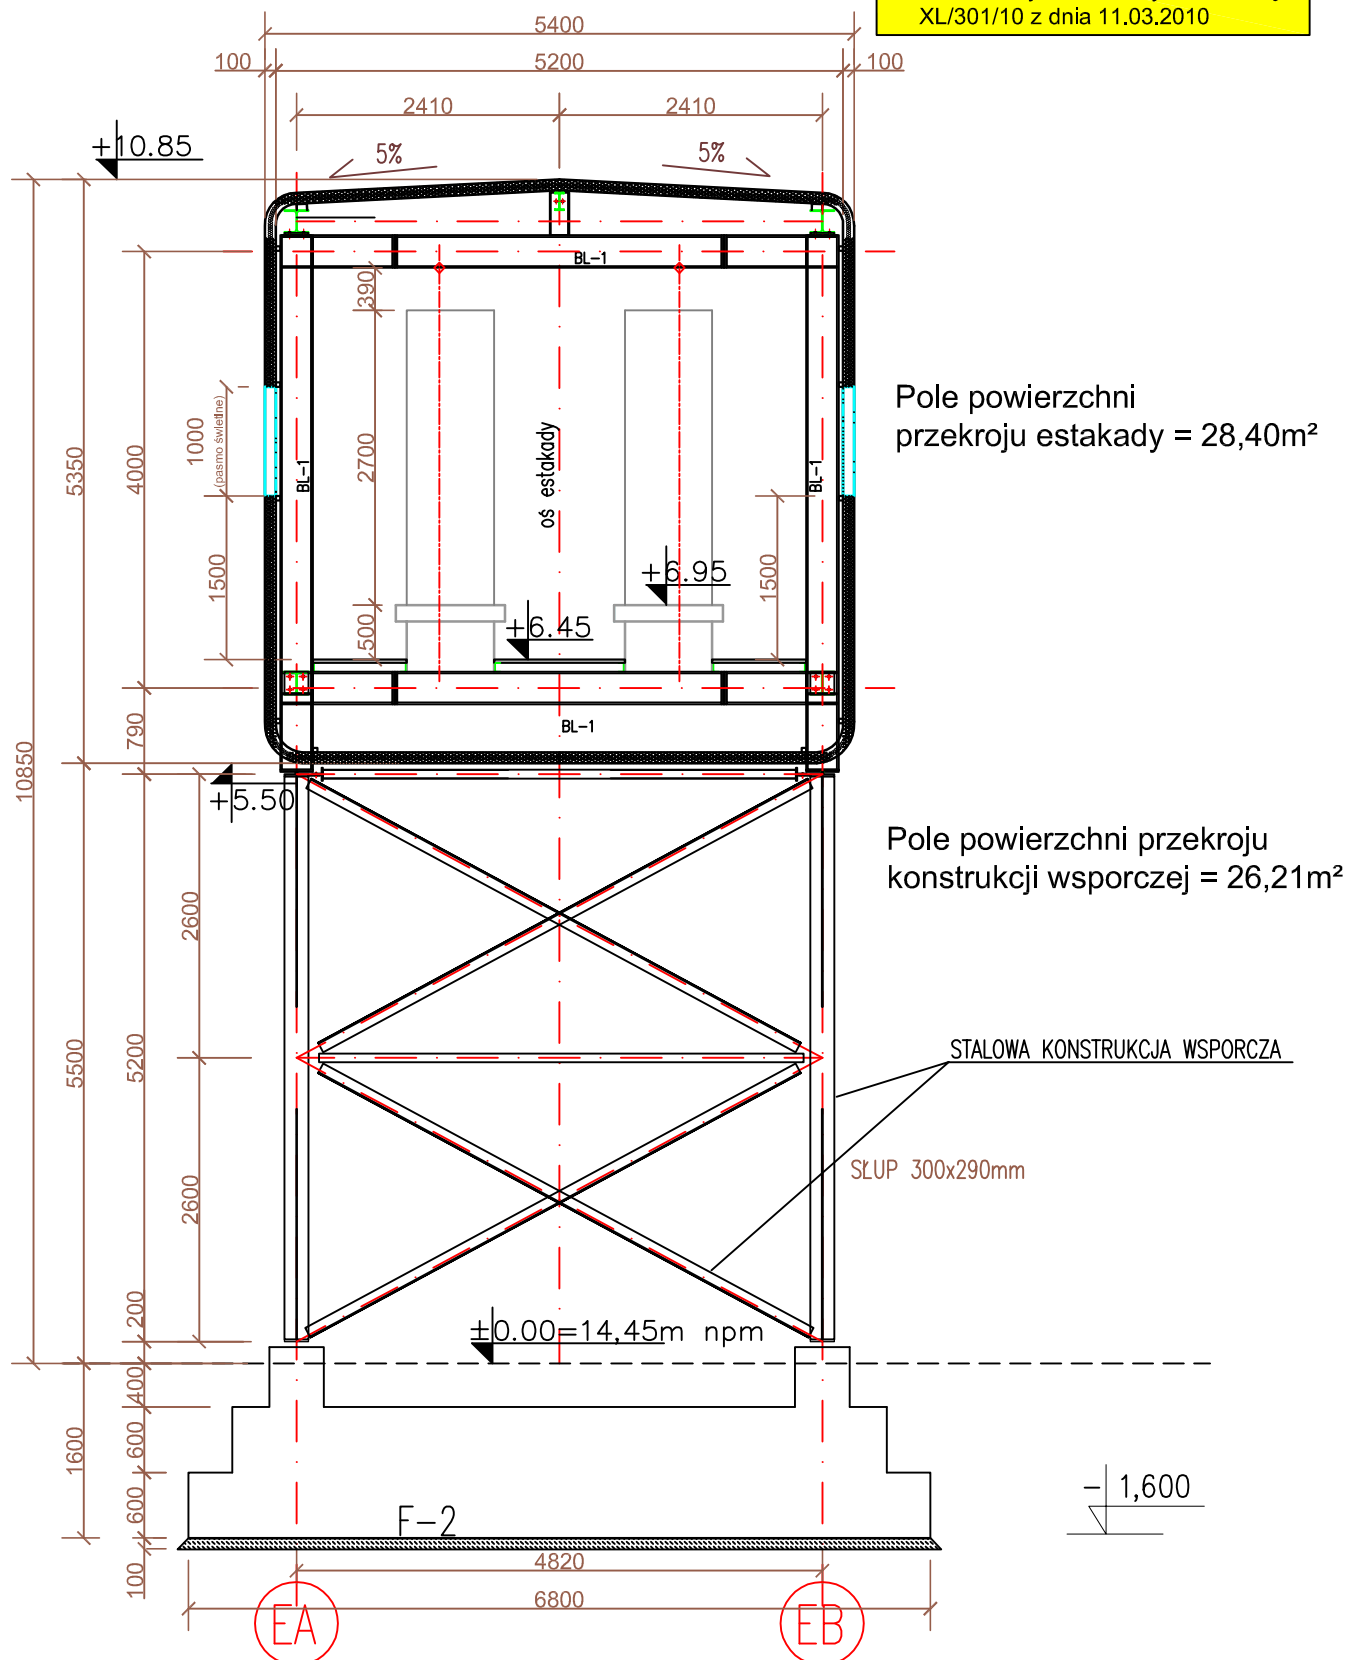

Nr działki	123/8	39/9	39/11
Pole powierzchni fundamentu	19,13m ²	-	23,09m ²
Długość w osi	14,06m	10,19m	9,91m
Kubatura (pow. pod estakadą)	368,51m ³	267,08m ³	259,74m ³