


Rysunek nr 8

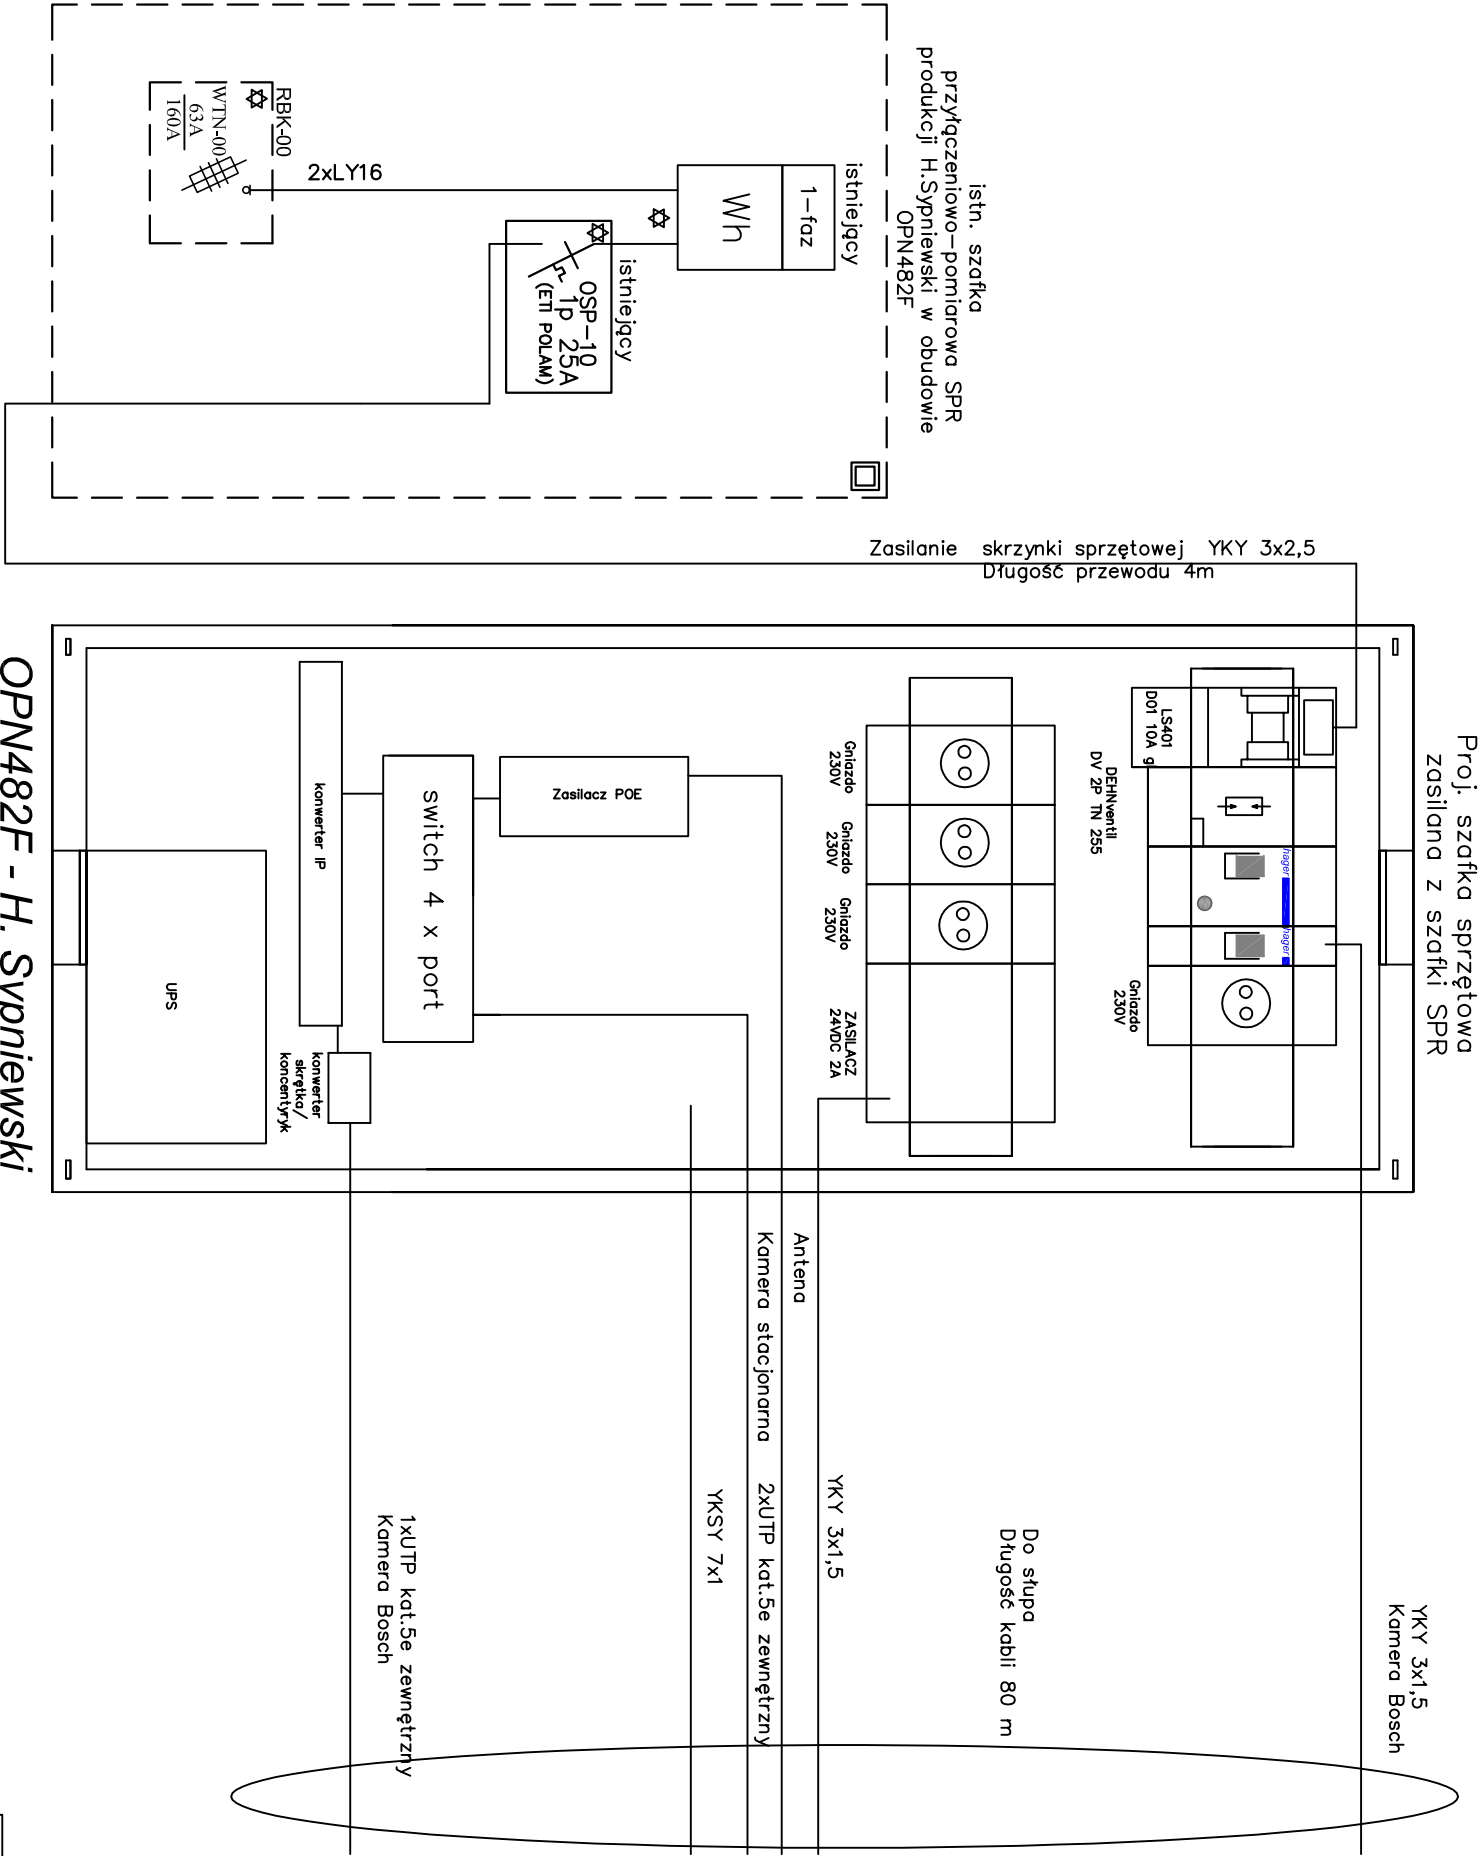

OPN482F - H. Sypniewski

USŁUGI PROJEKTOWO - WYKONAWCZE PROINSTAL S.C.					Nr rysunku: 8
Obiekt : Przebudowa - modernizacja istniejącego montowni u miejskiego w Kosztyniie nad Odrą - zasilanie anezy/oraz kamery nr 21 11 ul. Piastowska -Dworcowa dz. nr 124/4, 123 - obr. 4; 66-470 Kosztyn nad Odrą					Skala:
ul. Piłgowa 21; 74-400 Dębno ; tel. 0603 778 498					
Temat : Schemat szafki sprzętowej - PKP ul. Dworcowa					Faza: PBW
Autor:	Imię i Nazwisko	Nr uprawnień i Izby	Data:	Podpis	
Projektował:	mgr inż. Rafał Fleske	LBS/00110/PODE/06	05.2012		
	uprawnienia w specjalności instalacyjnej bez ograniczeń	LBS/IE/2064/04			
Sprawdził:	mgr inż. Grzegorz Dąbski	ZAP/0069/PODE/05	05.2012		
	uprawnienia w specjalności instalacyjnej bez ograniczeń	ZAP/IE/0188/05			