


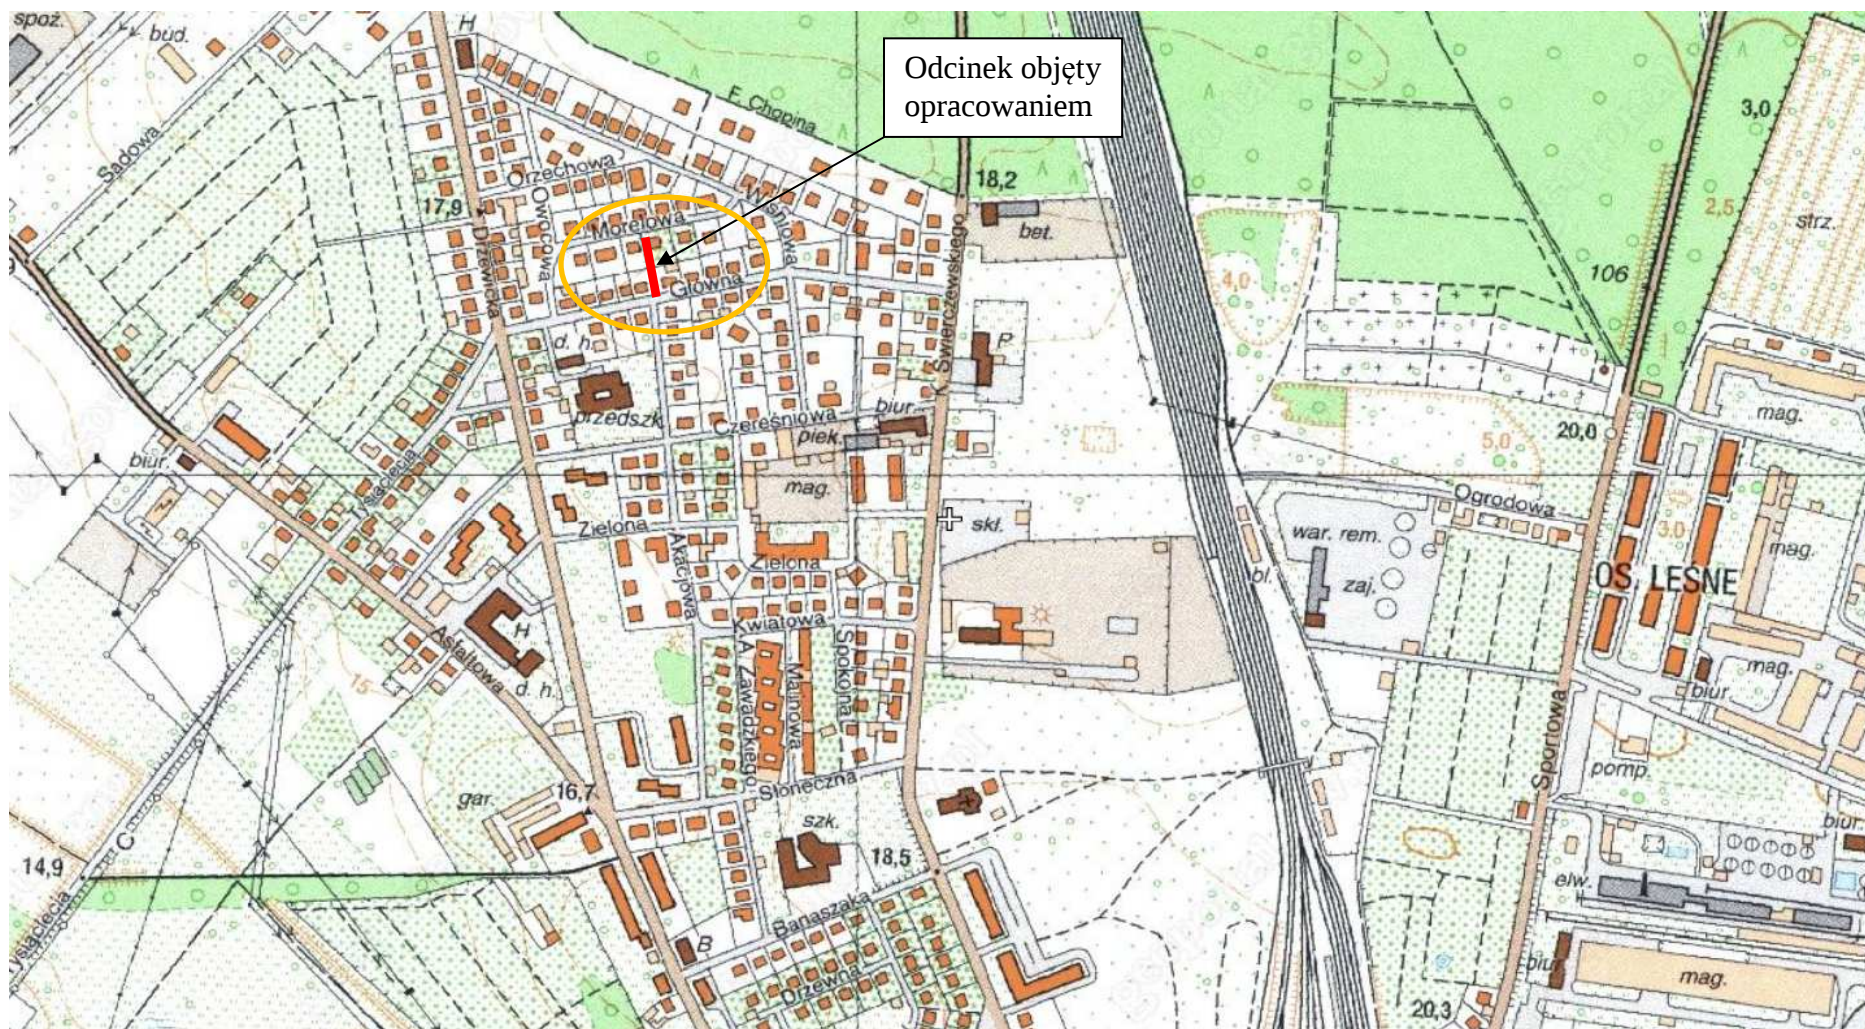

Odcinek objęty opracowaniem

PLAN ORIENTACYJNY