


RZUT PARTERU 1 : 50

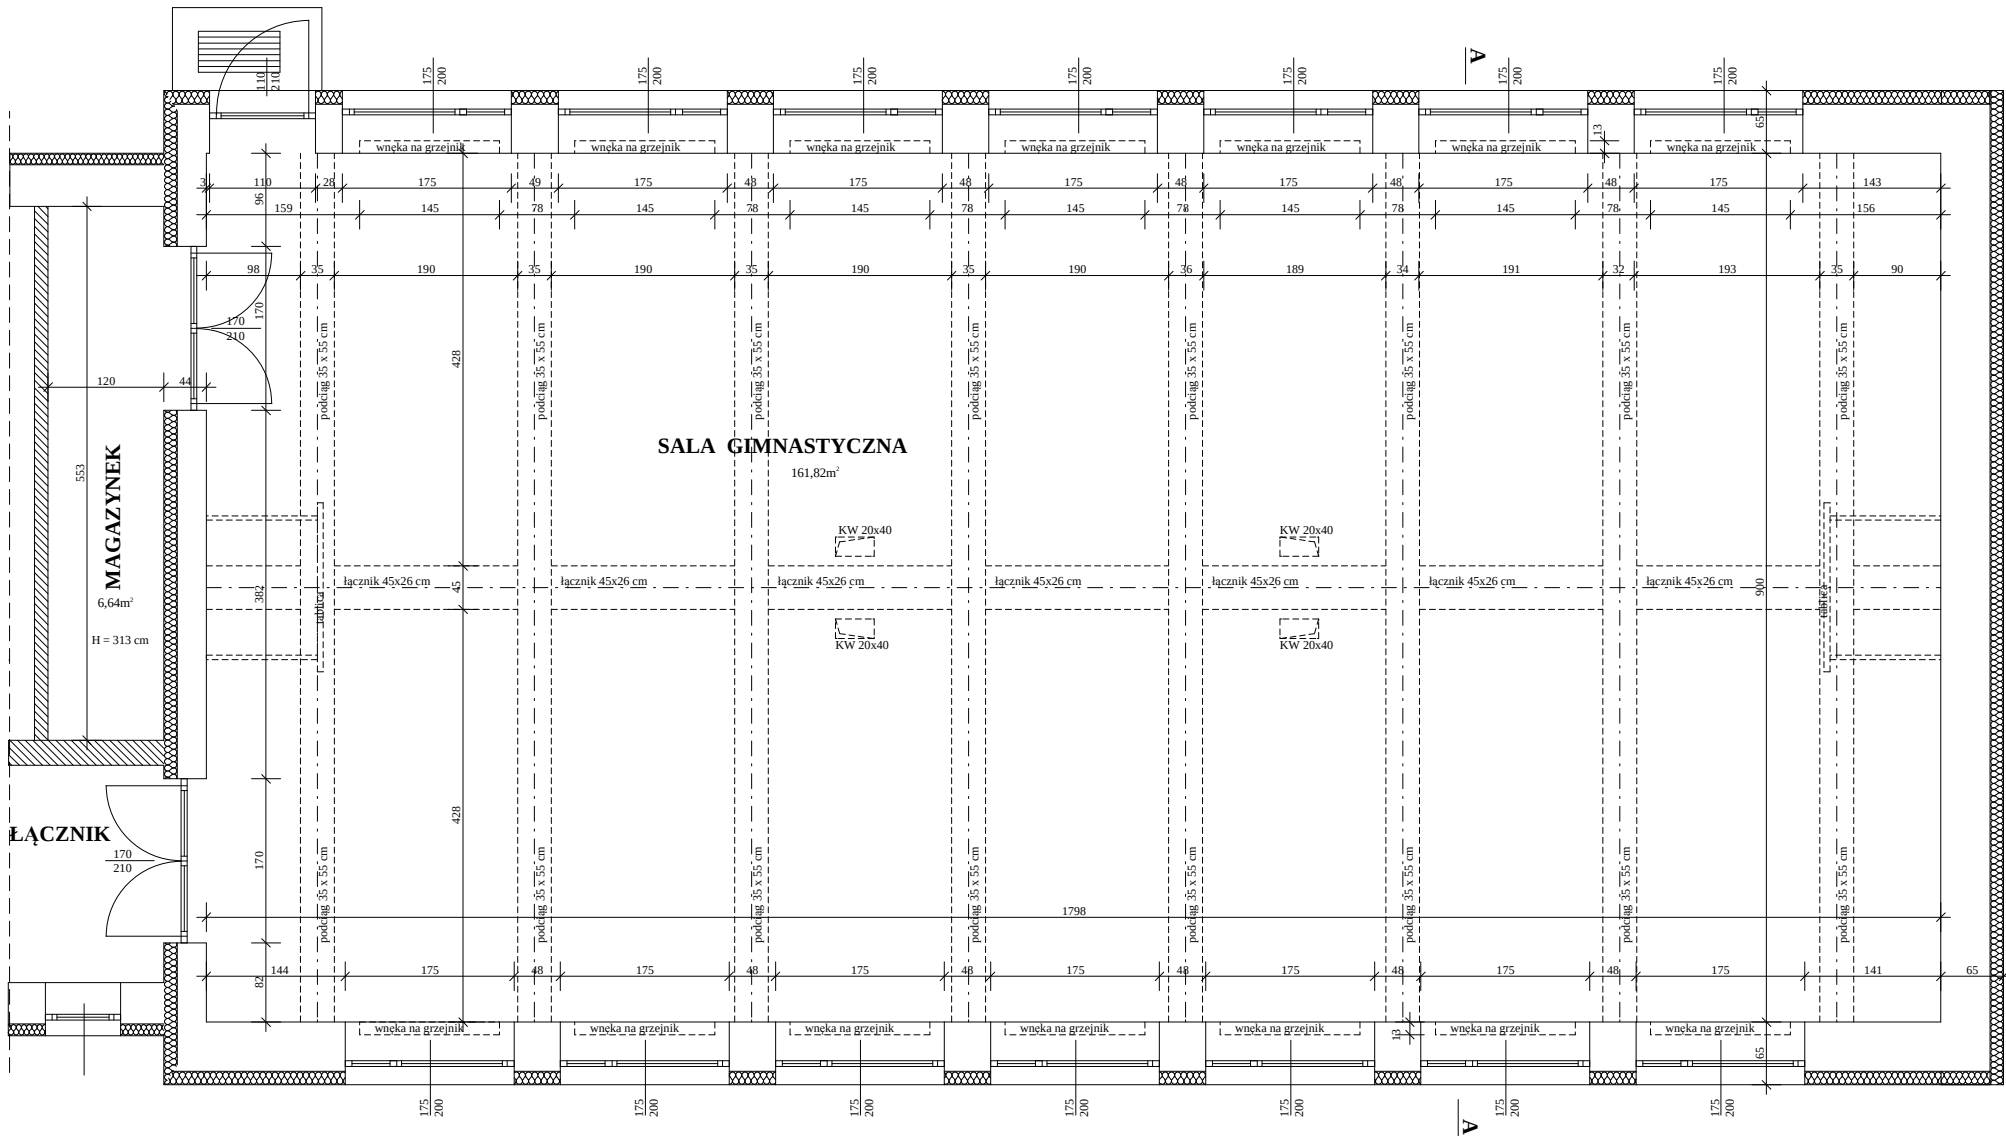

OZNACZENIA :

KW kanał wentylacyjny 20 x 40 x 100 cm

	USŁUGI PROJEKTOWE w BUDOWNICTWIE inż. Mieczysław Amanowicz 66-400 Gorzów Wlkp. ul. Warszawskiego 33/9 tel. 506 606 890 Opinia techniczna elementów wykończonych Sali Gimnast. Kostrzyn n/O. ul. Banaszaka 1 SP nr 2		
Treść rysunku	RZUT PRZYZIEMIA INWENTARYZACJA		
Projektant	inż. M. Amanowicz	Nr uprawnień	87/88/Gw 65/94/Gw
		Data	25.04.2014 r.
		Skala	1 : 50
Specjalność konstrukcje w zakresie pełnym i architektura w zakresie ograniczonym			
Branża	Budowlana	Nr rysunku	1.