


PRZEKRÓJ A - A 1 : 50

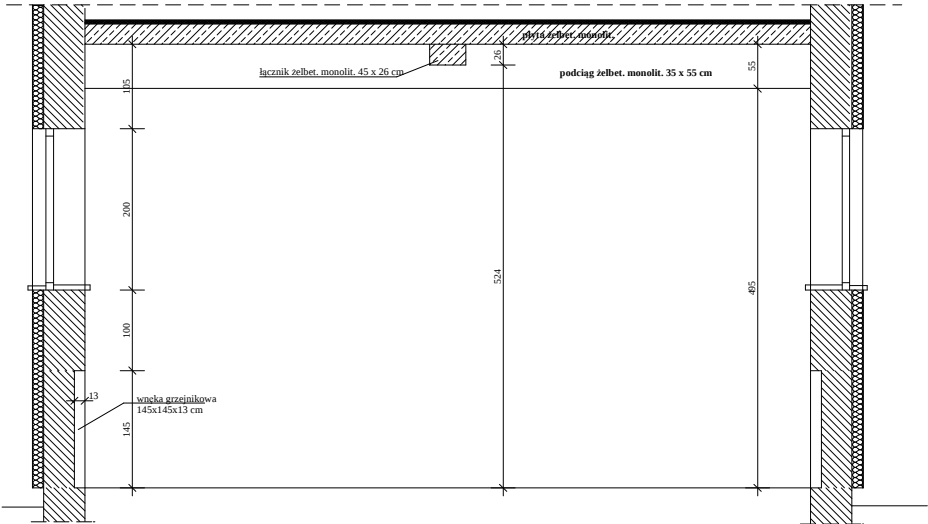

	USŁUGI PROJEKTOWE w BUDOWNICTWIE inż. Mieczysław Amanowicz 66-400 Gorzów Wlkp. ul. Warszawskiego 33/9 tel. 506 606 890 Opinia techniczna elementów wykończeniowych Sali Gimnast. Kostrzyn n/O. ul. Banaszkowa 1 SP nr 2		
Treść rysunku PRZEKRÓJ A-A inwentaryzacja			
Projektant inż. M. Amanowicz	Nr uprawnień		87/88/Gw 65/94/Gw
	Data		24.04.2014 r.
Specjalność konstrukcyjne w zakresie pełnym i architekturna w zakresie ograniczonym	7/75/Gw 86/94/Gw		Skala 1 : 50
Branża	Budowlana	Nr rysunku	2.