


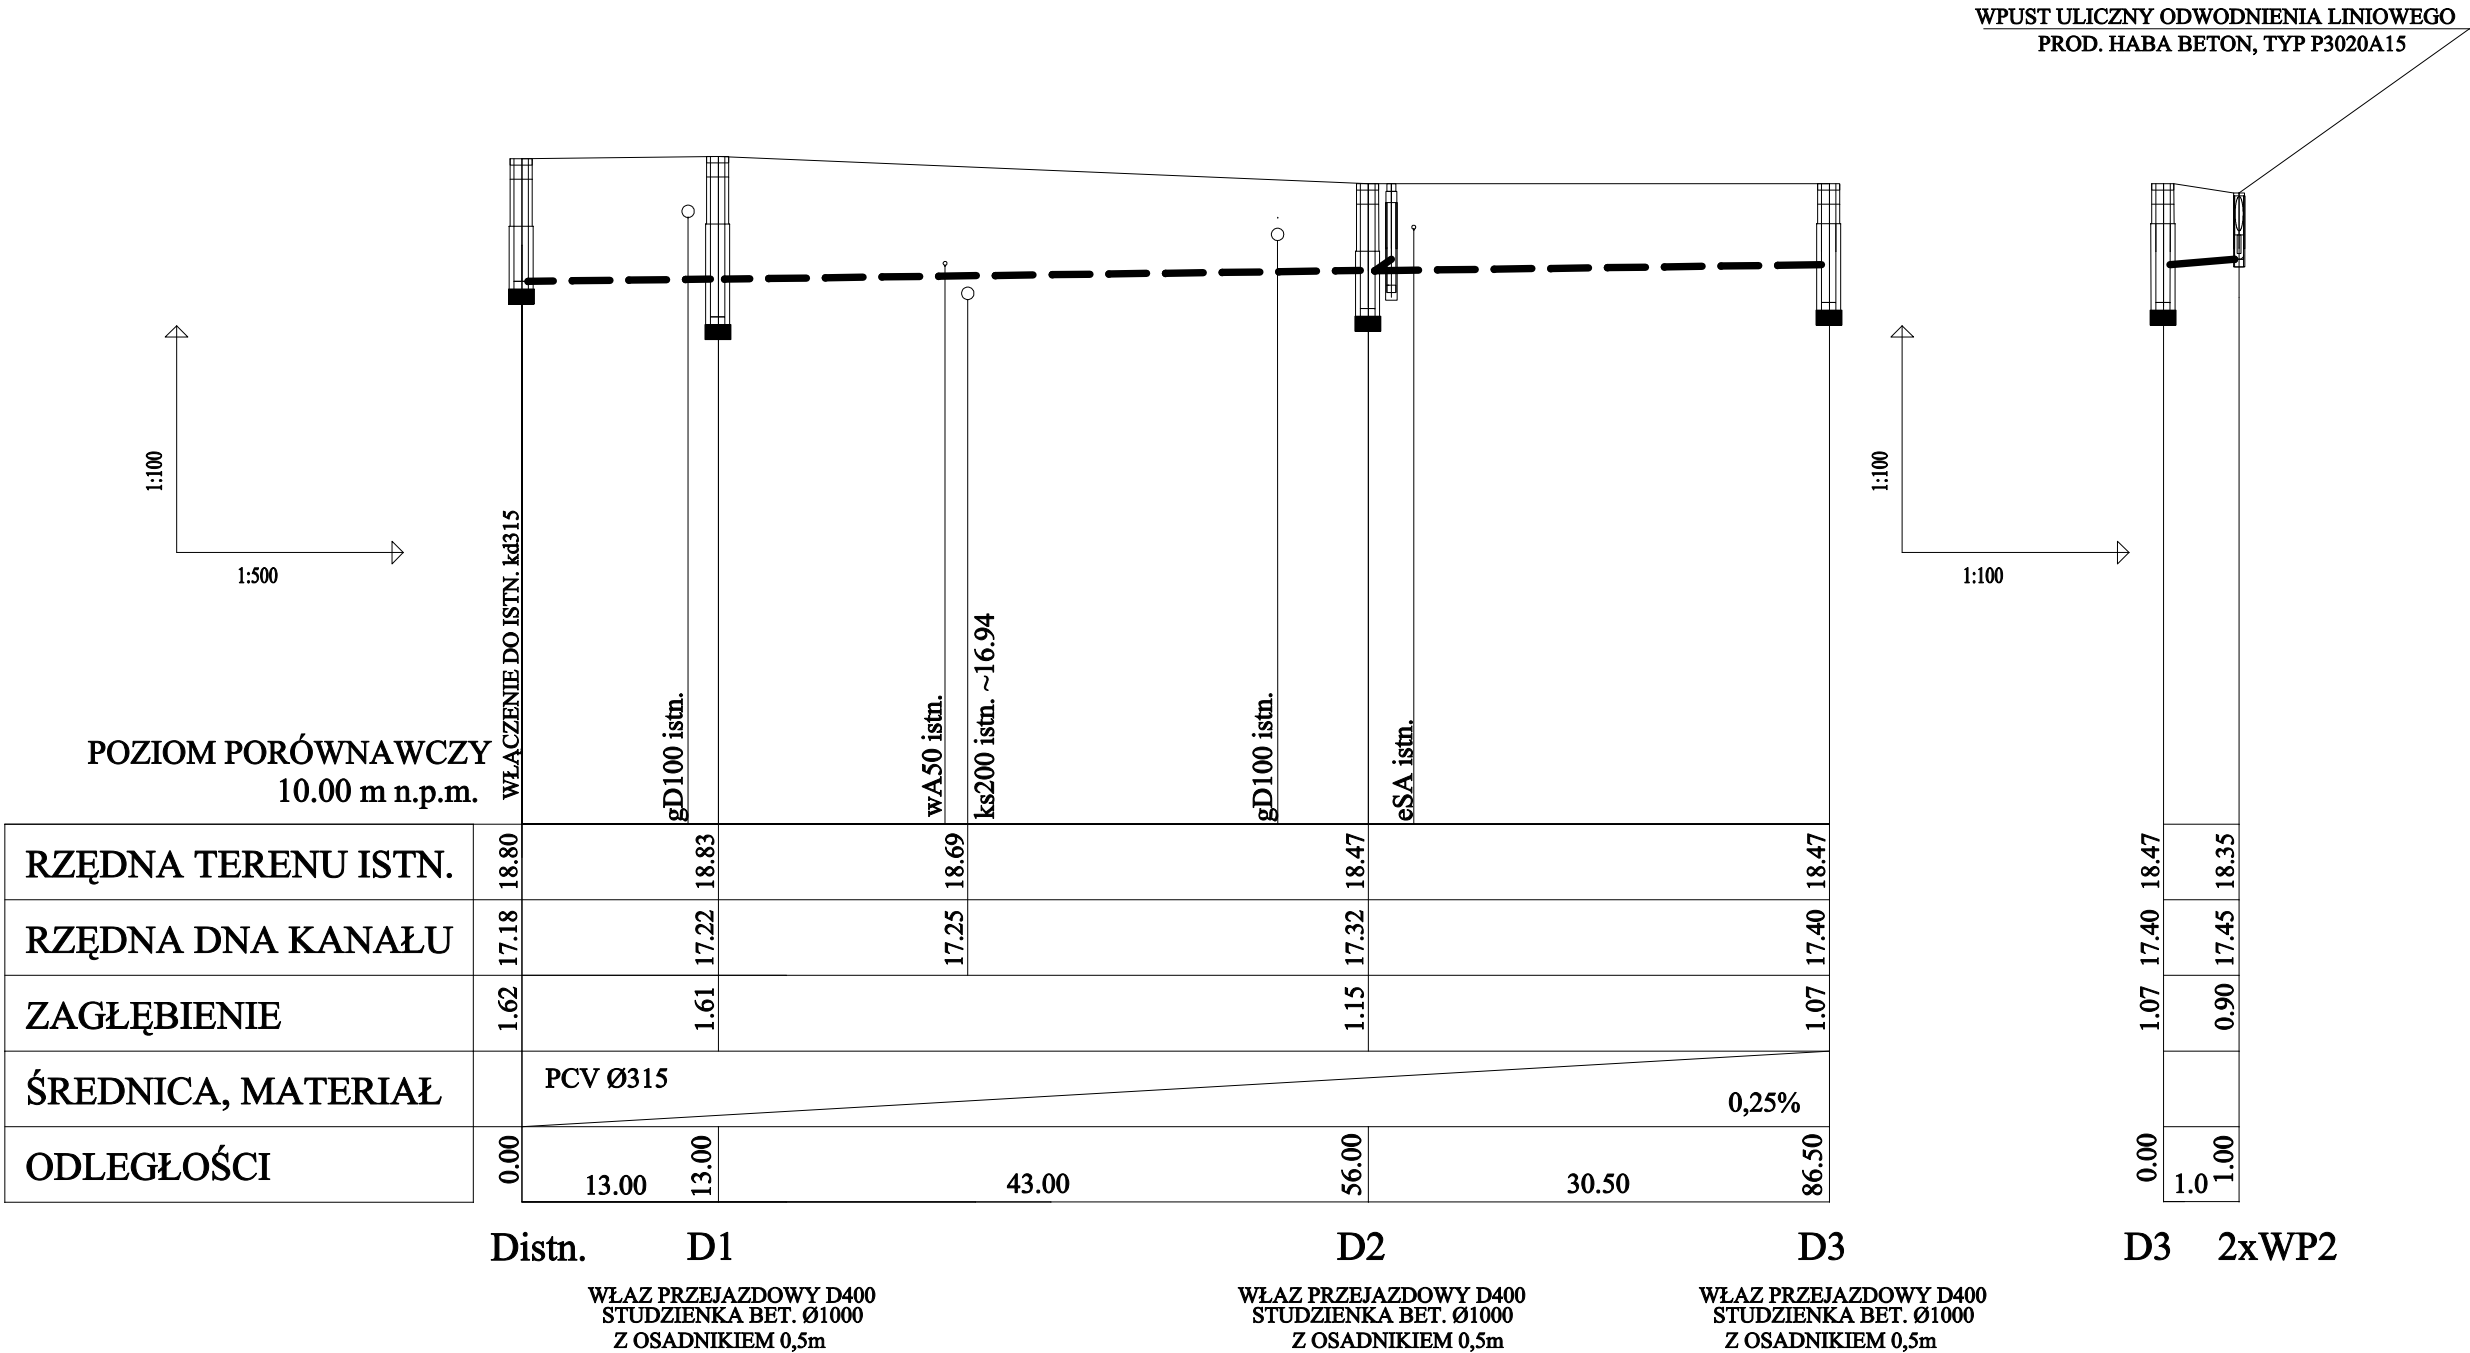

UWAGA:
WŁĄCZENIE DO ISTNIEJĄCEJ STUDZIENKI KANALIZACYJNEJ
NALEŻY WYKONAĆ JAKO SZCZELNE.
WŁĄCZENIE DO STUDZIENKI PCV: - WYRZYNARKĄ WYKONAĆ
OTWÓR, ZAMONTOWAĆ SPECJALNĄ USZCZELKĘ, POŚMAROWAĆ
ŚRODKIEM POŚLIZGOWYM. DO PRZYGOTOWANEGO OTWORU
NALEŻY WŁOŻYĆ SPECJALNY KIELICH "IN SITU". TAK
ZAMONTOWANA WKŁADKA GOTOWA JEST DO UMOCOWANIA
W NIEJ RURU KANALIZACYJNEJ GŁADKOŚCIENNEJ PCV.
WŁĄCZENIE DO STUDZIENKI BETONOWEJ: -NAWIERCIĆ ŚCIANĘ
STUDZIENKI WIERTNICĄ /NIE WYBIJAĆ OTWORU/, DO OTWORU
WKLEIĆ KRÓCIEC PRZYŁĄCZENIOWY Z UŻYCIEM KLEJU NA
BAZIE ŻYWICY EPOKSYDOWEJ. TAK ZAMONTOWANA WKŁADKA
GOTOWA JEST DO UMOCOWANIA W NIEJ RURY
KANALIZACYJNEJ GŁADKOŚCIENNEJ PCV.

"OSADA" BIURO PROJEKTOWO-USŁUGOWE Gorzów Wlkp. ul. Czereśniowa 6 tel. 724-05-39			
Projekt budowlany		Skala 1:100/1:500	Rys. nr 2/2
Treść:	Profil przyłącza kanalizacji deszczowej - część sanitarna		
Obiekt:	Przebudowa odcinka ul. Cmentarnej w Kostrzynie n/Odrą Przyłącze kanalizacji deszczowej dz. nr 303, 442, 1332/8, 1332/9		
Autorzy opracowania		Podpis	Nr upr./specjalność
Opracował	mgr inż. Paulina Bielecka		07.2012
Projektował	inż. R. Rogoza		07.2012
Sprawdził	mgr inż. A. Romańczuk		07.2012