

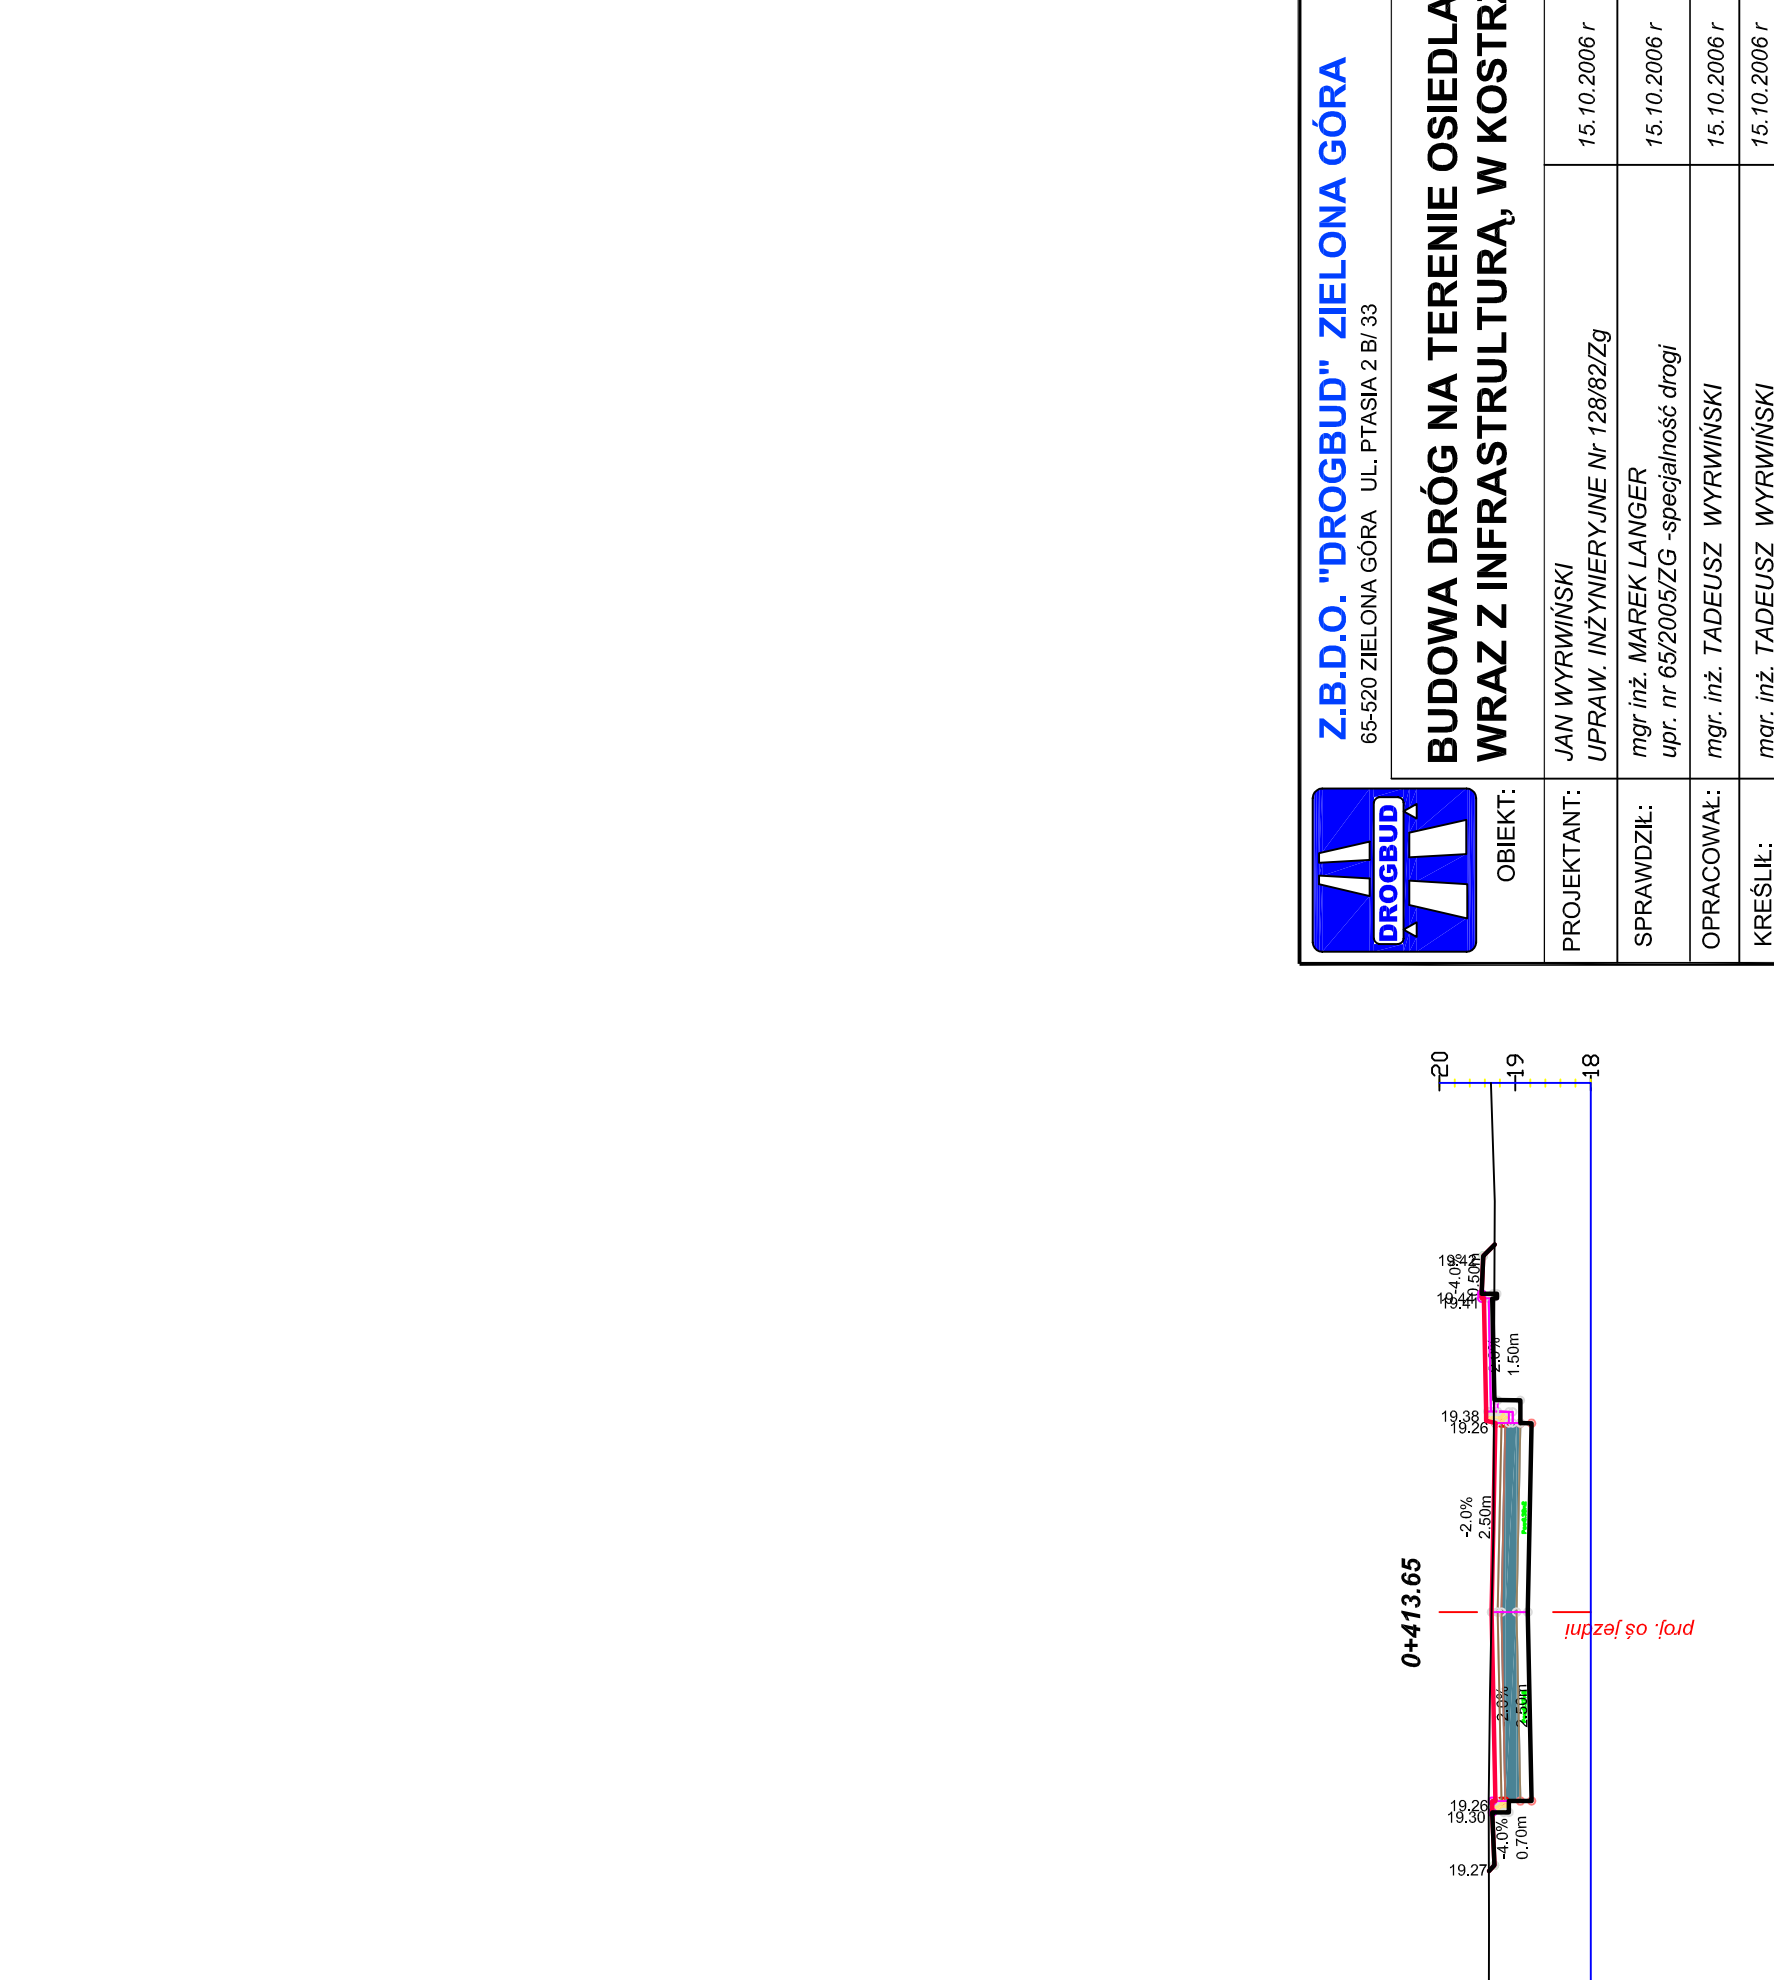
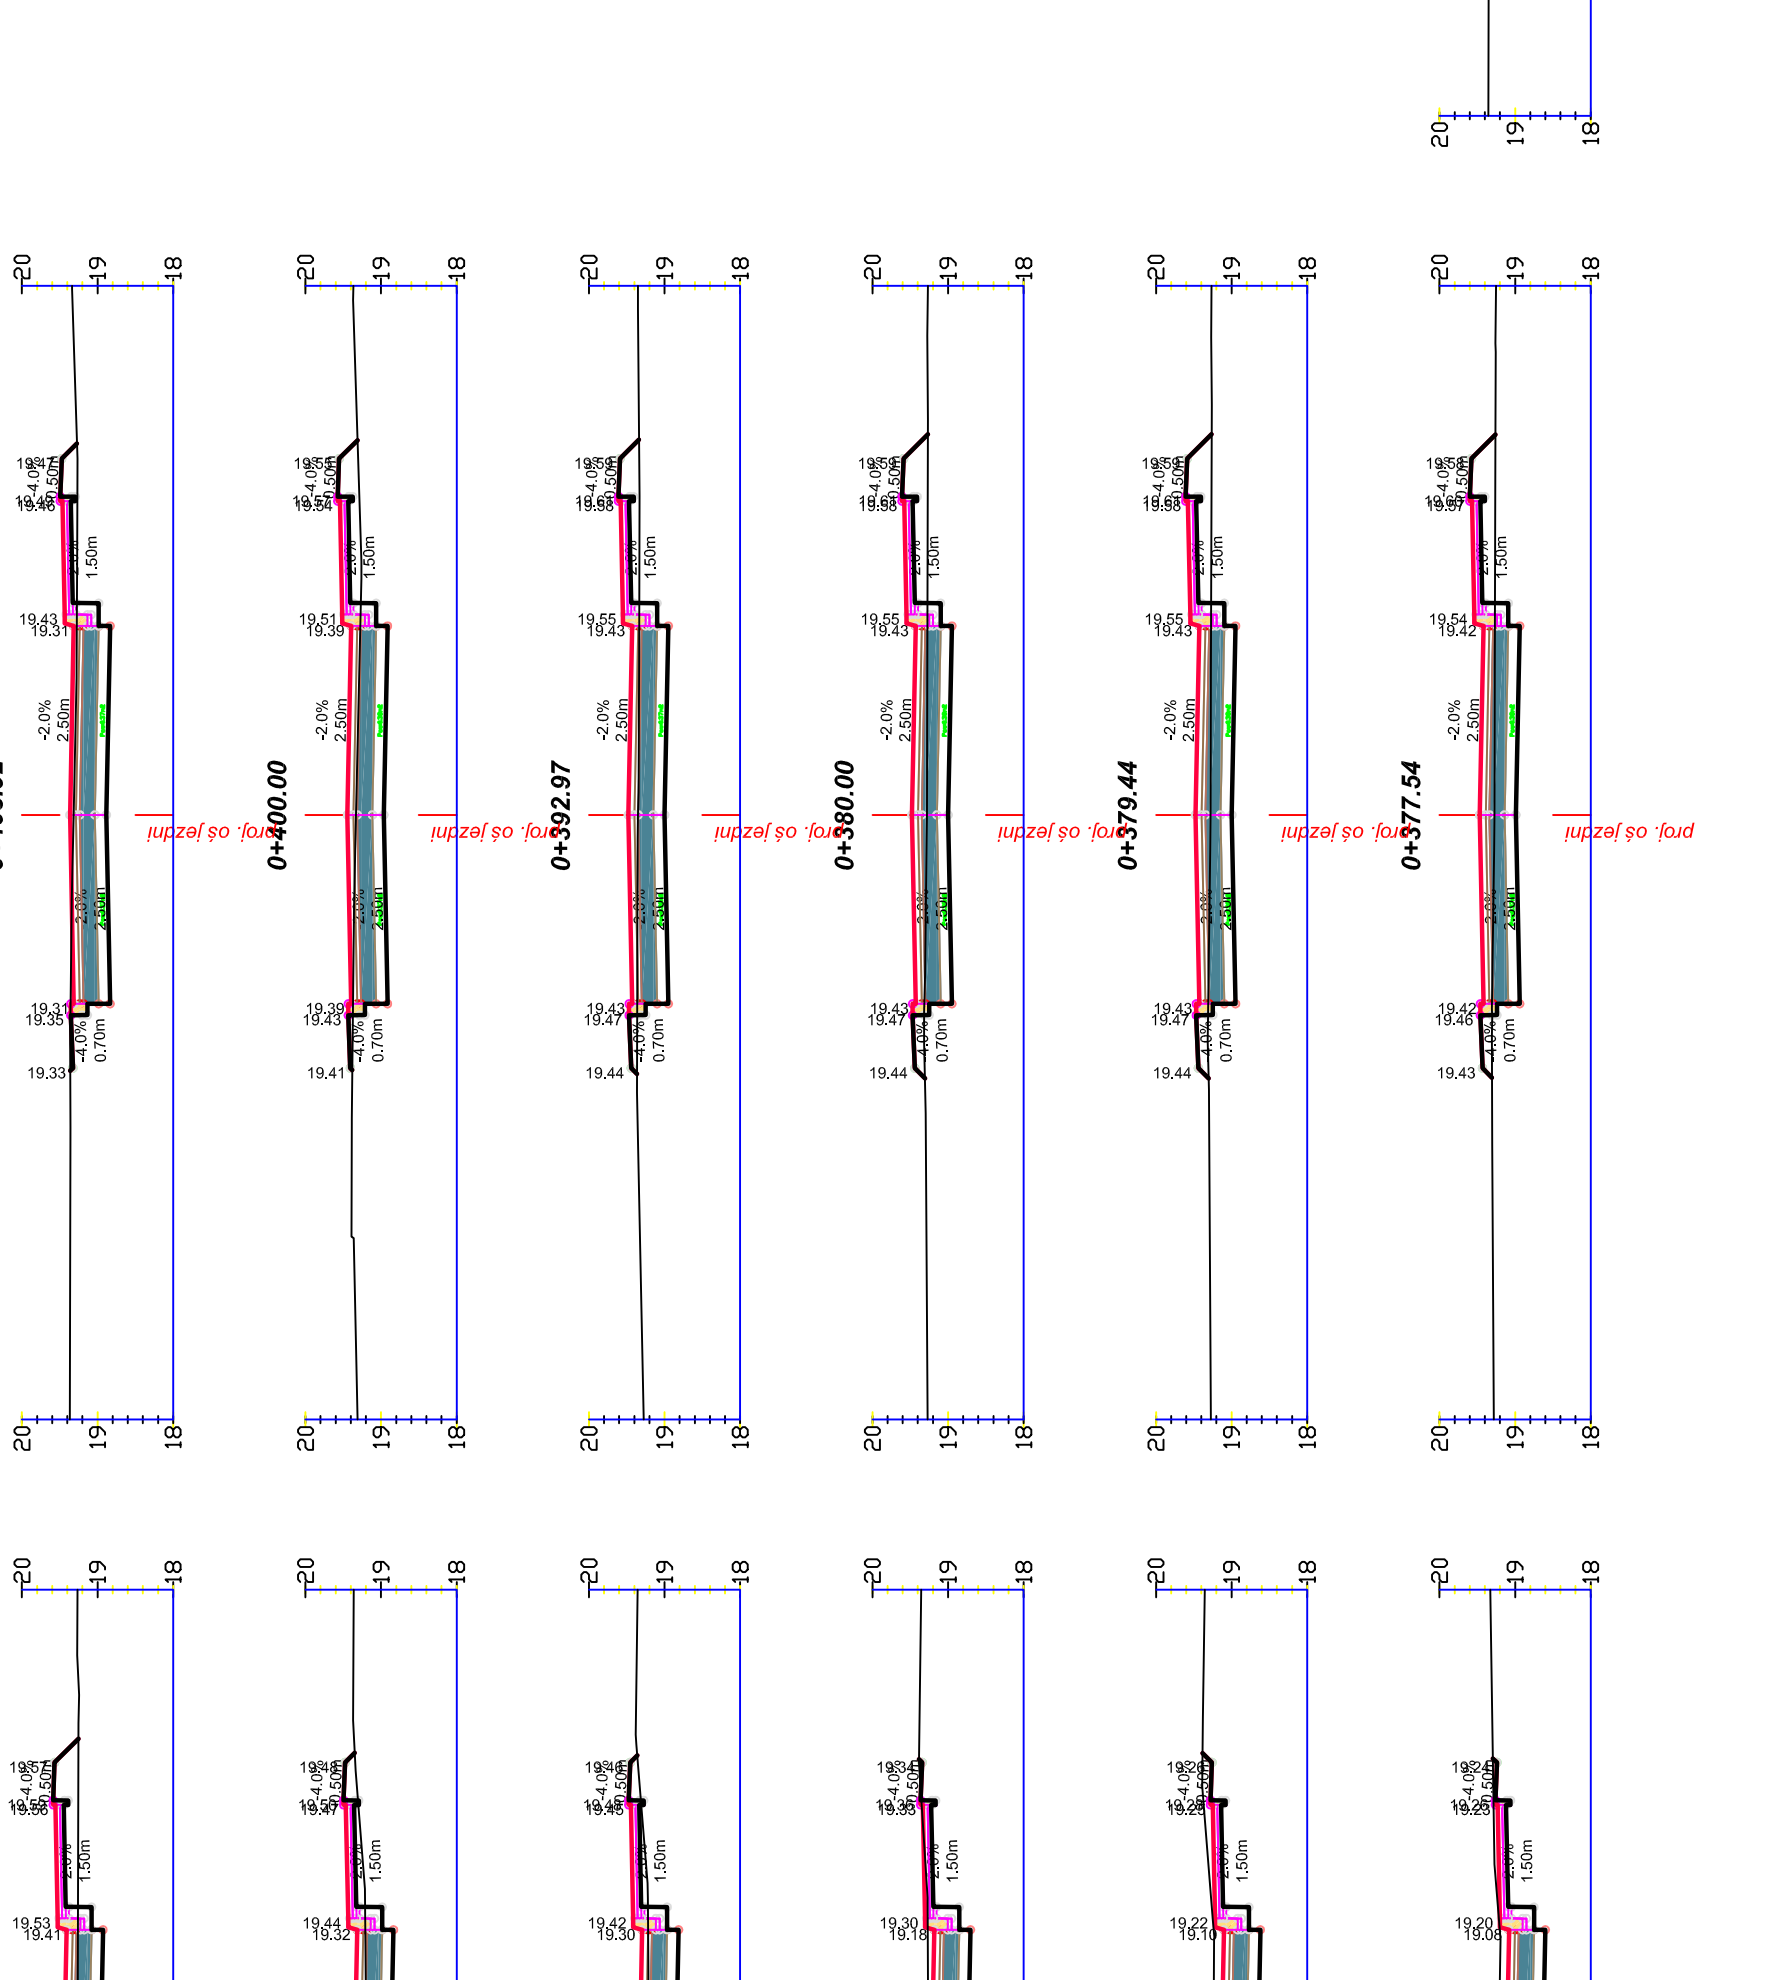
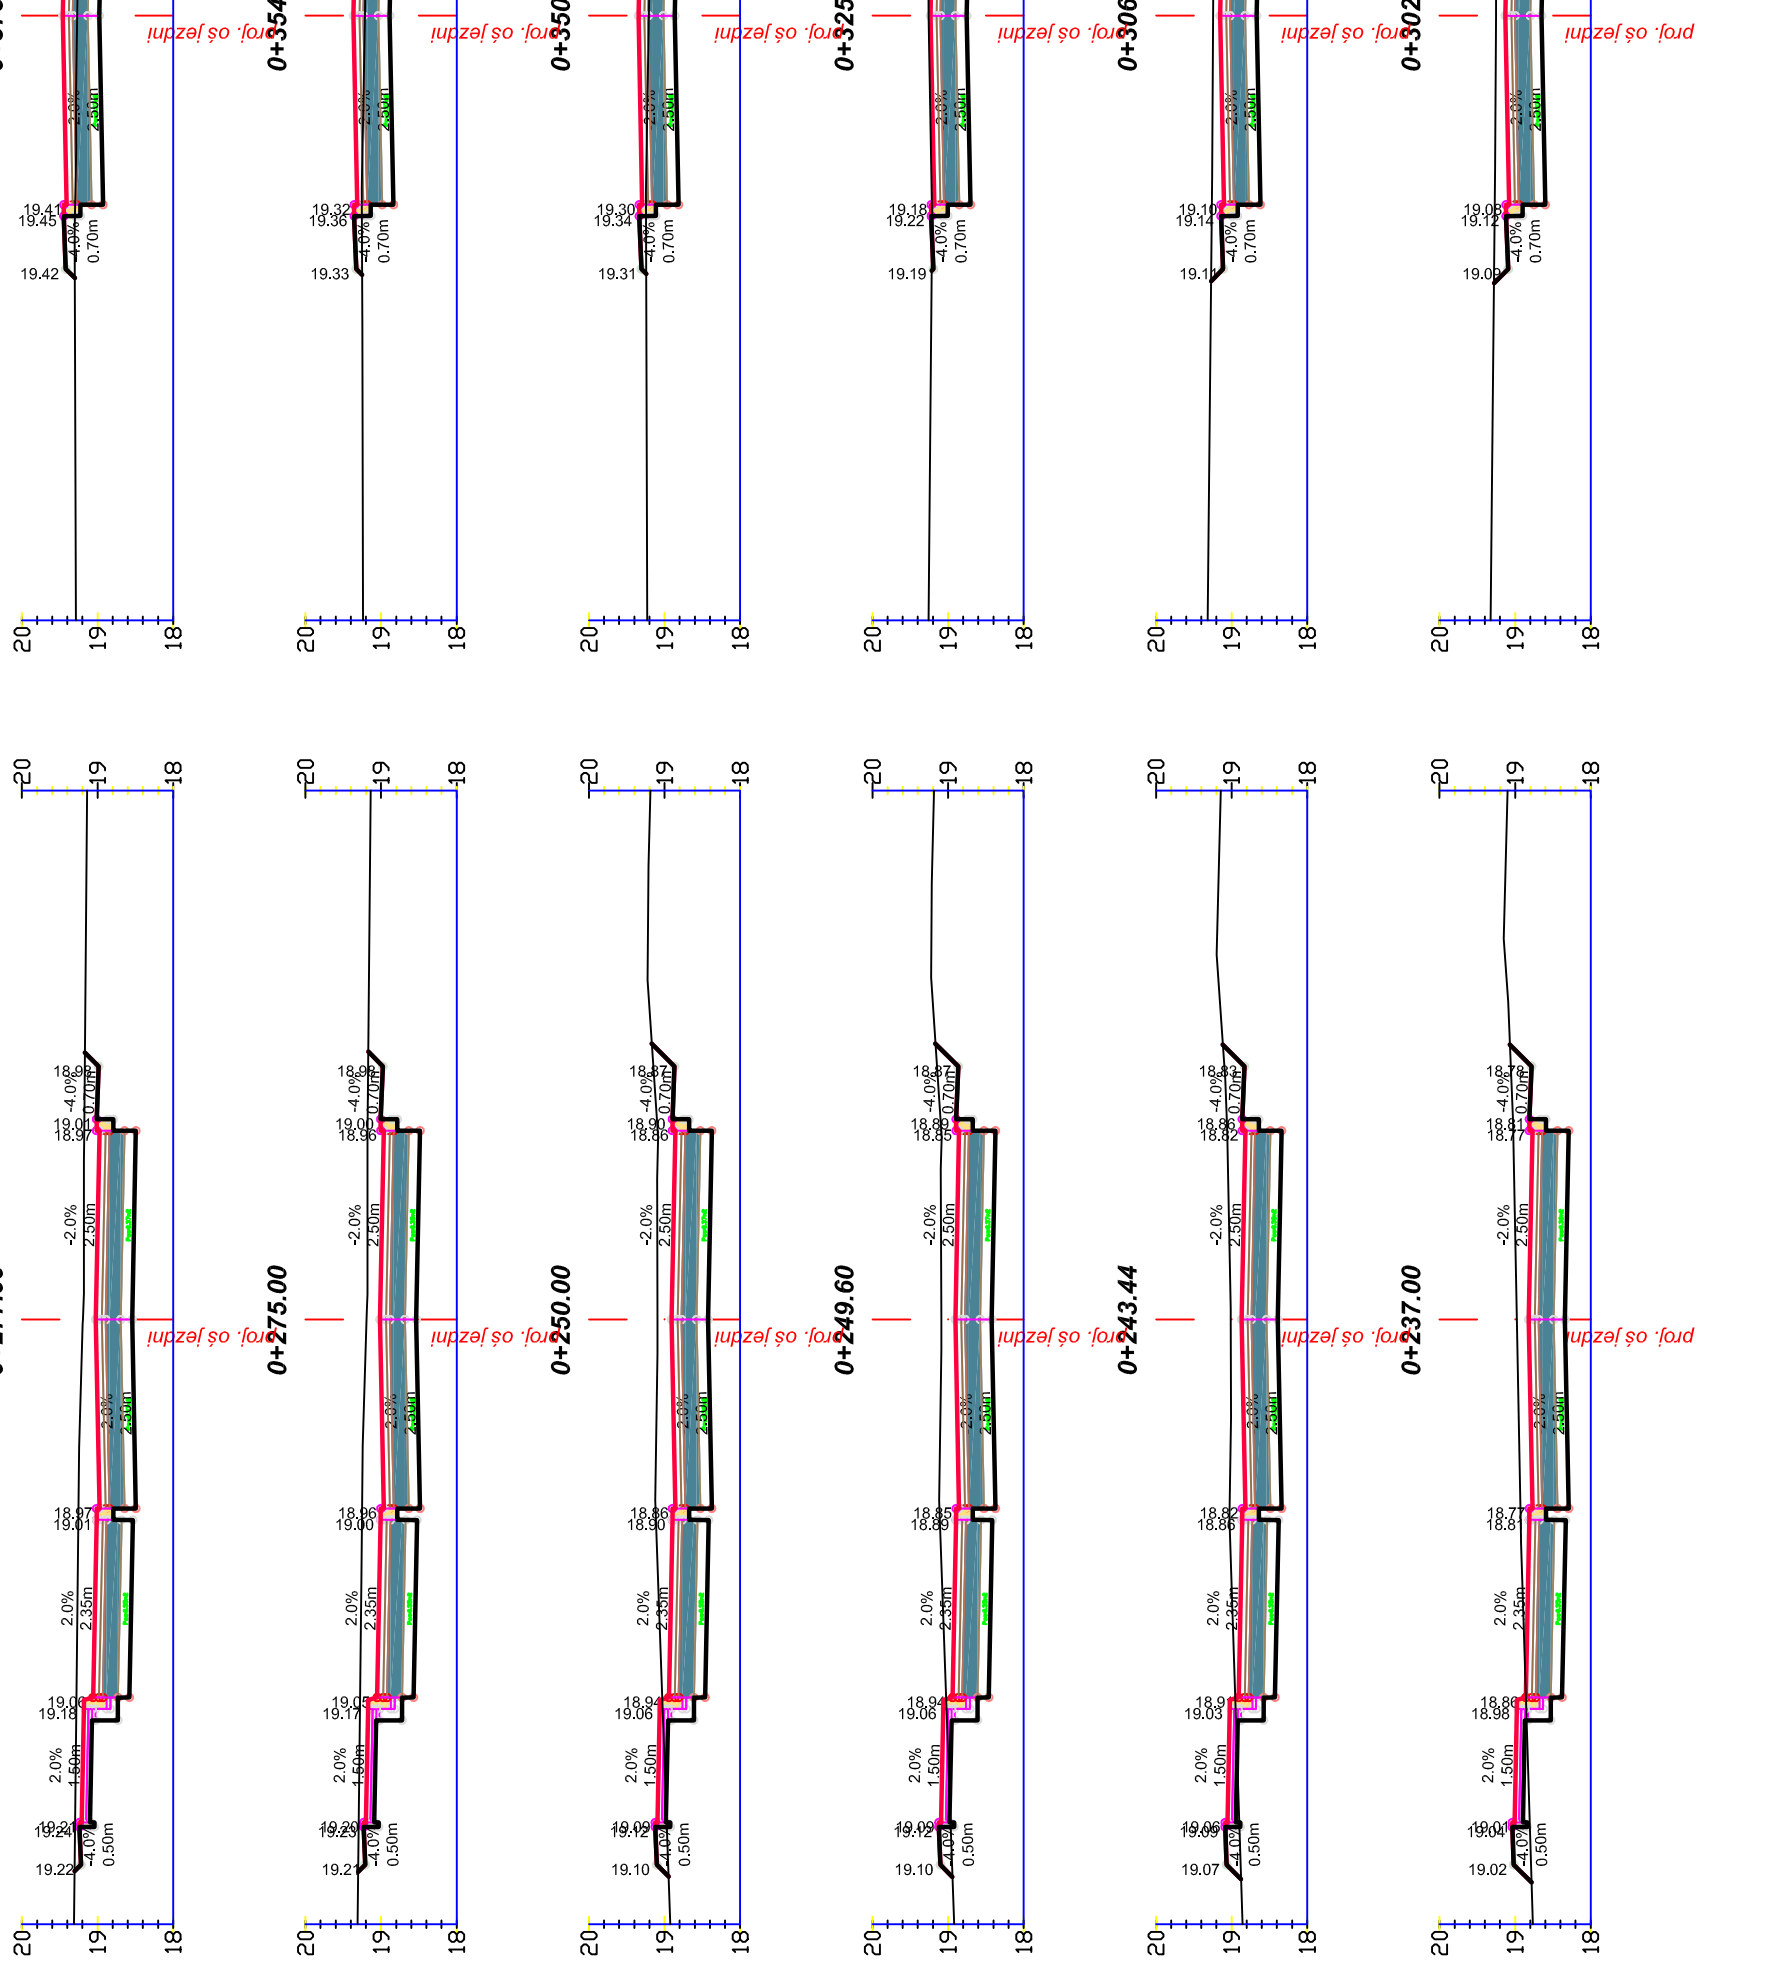
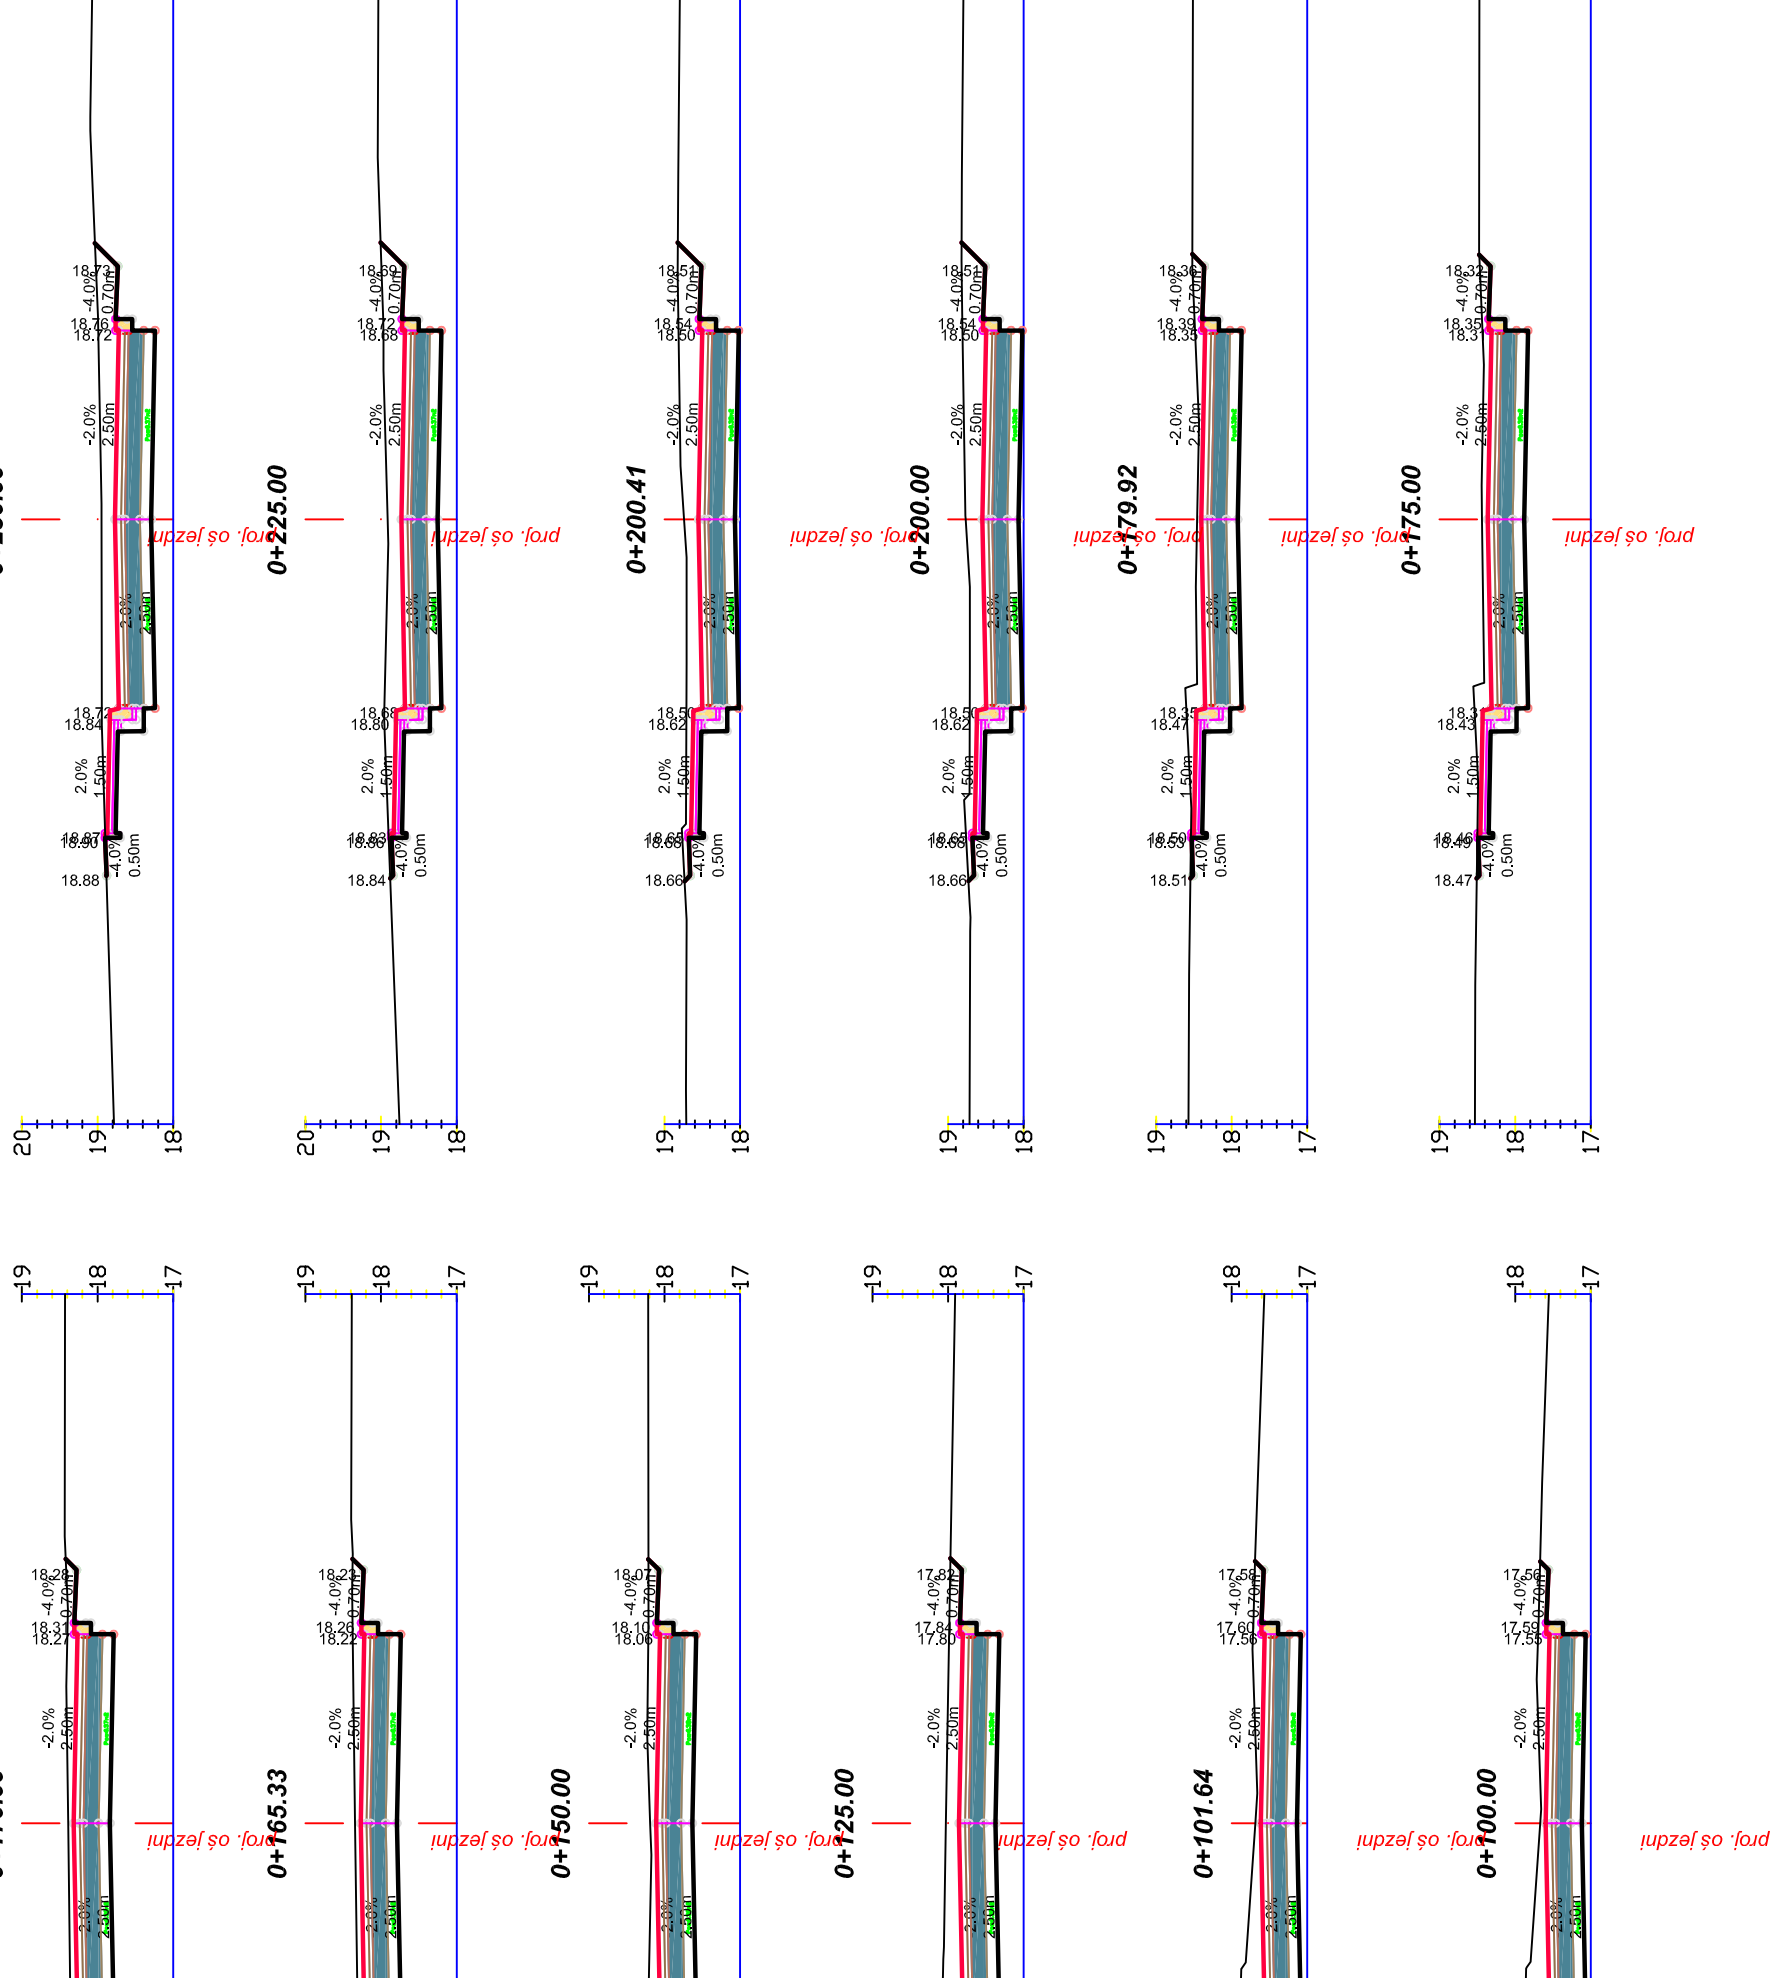
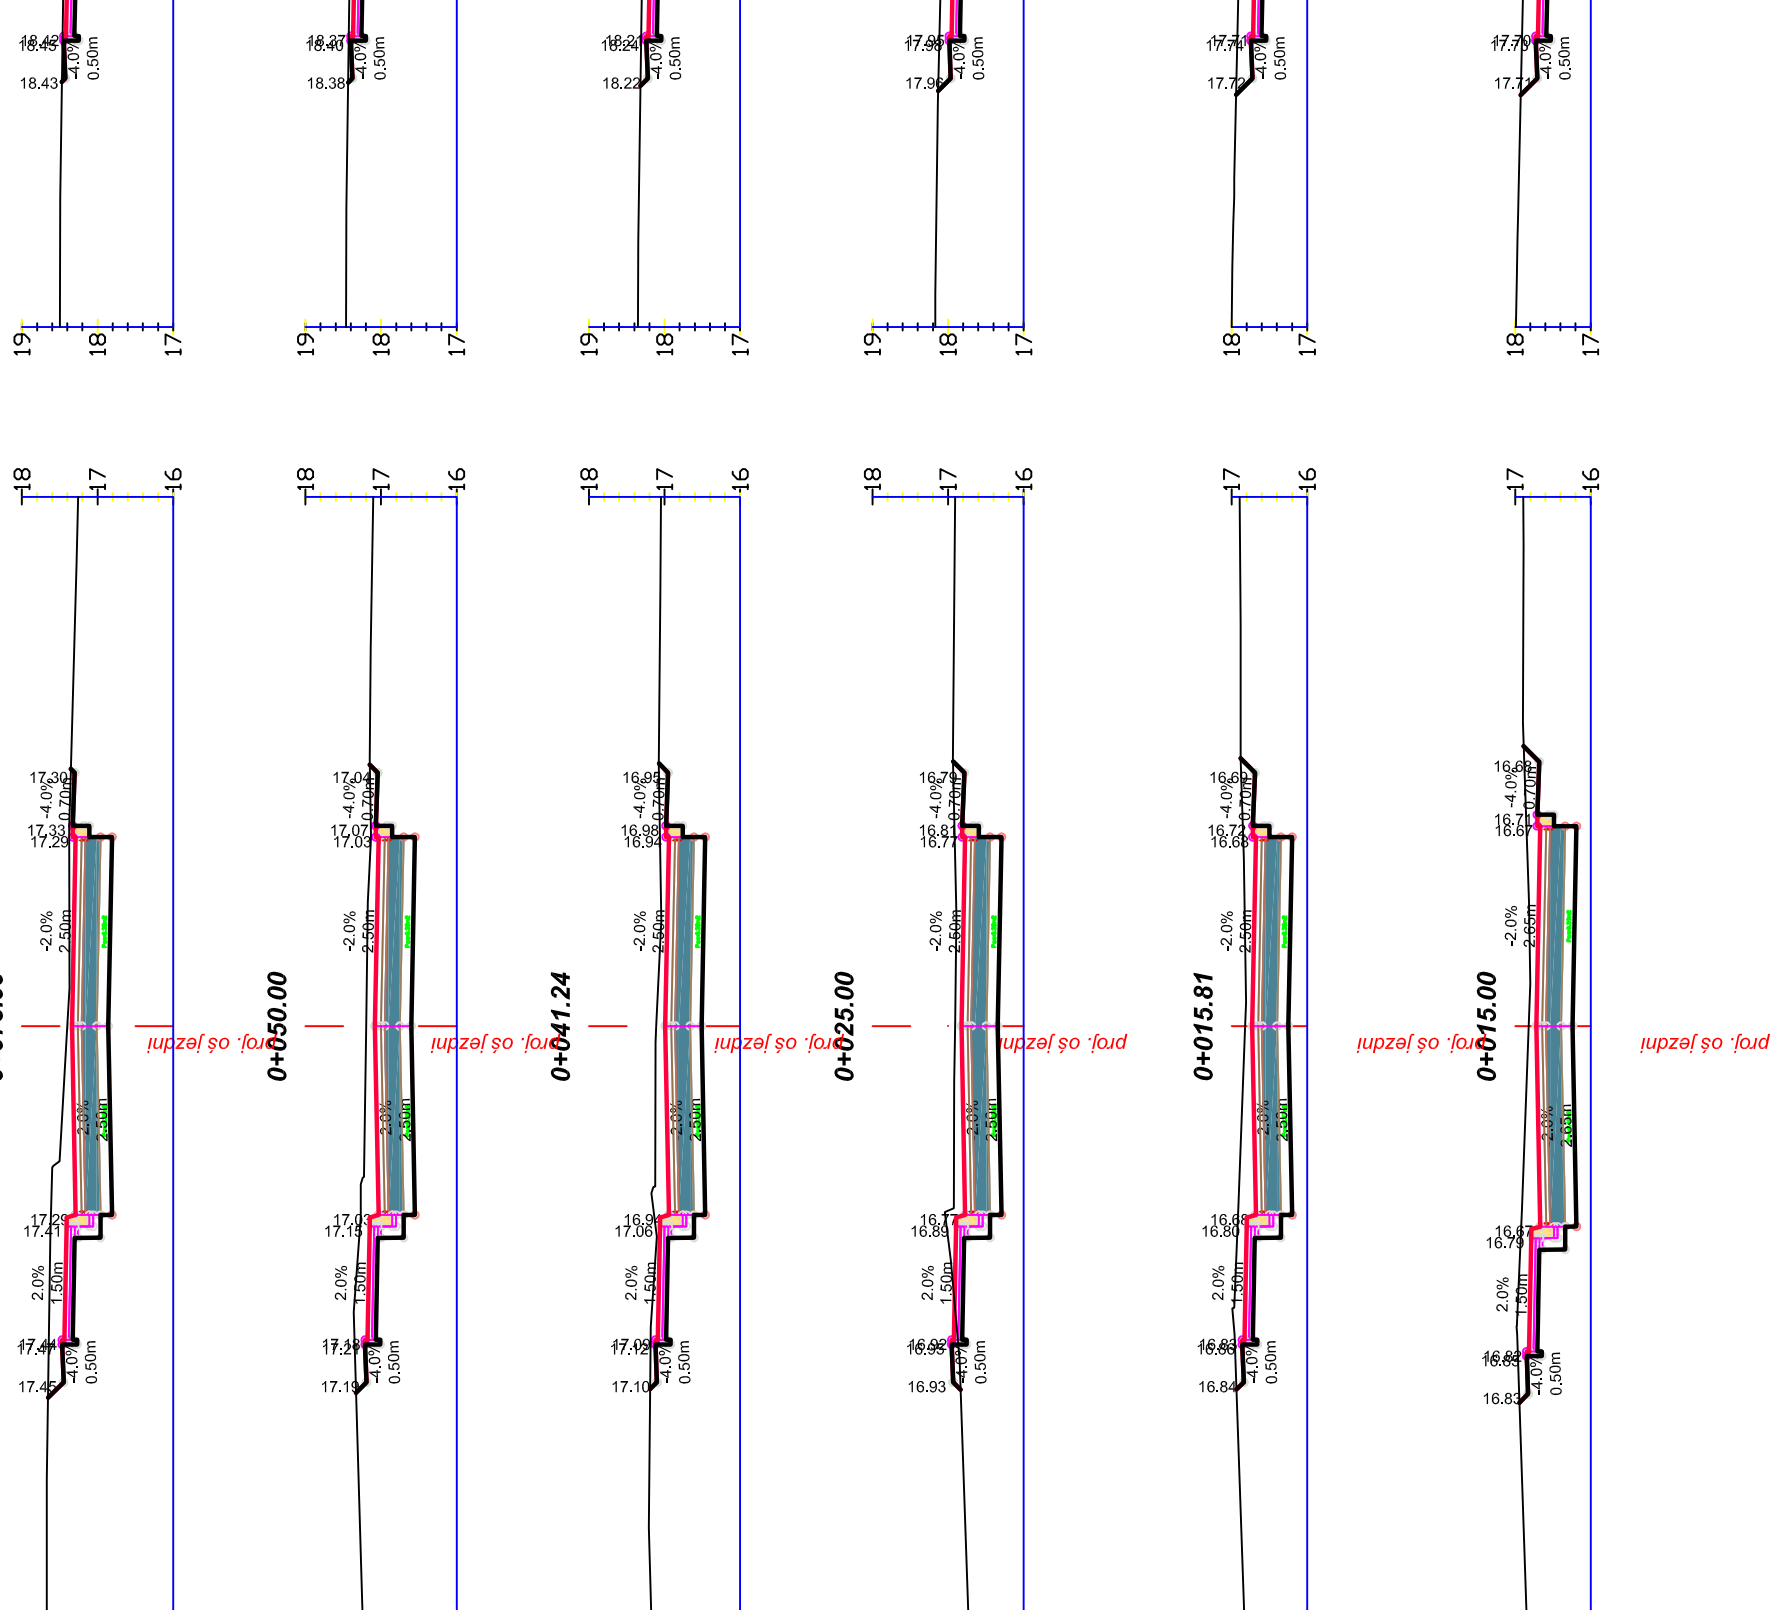


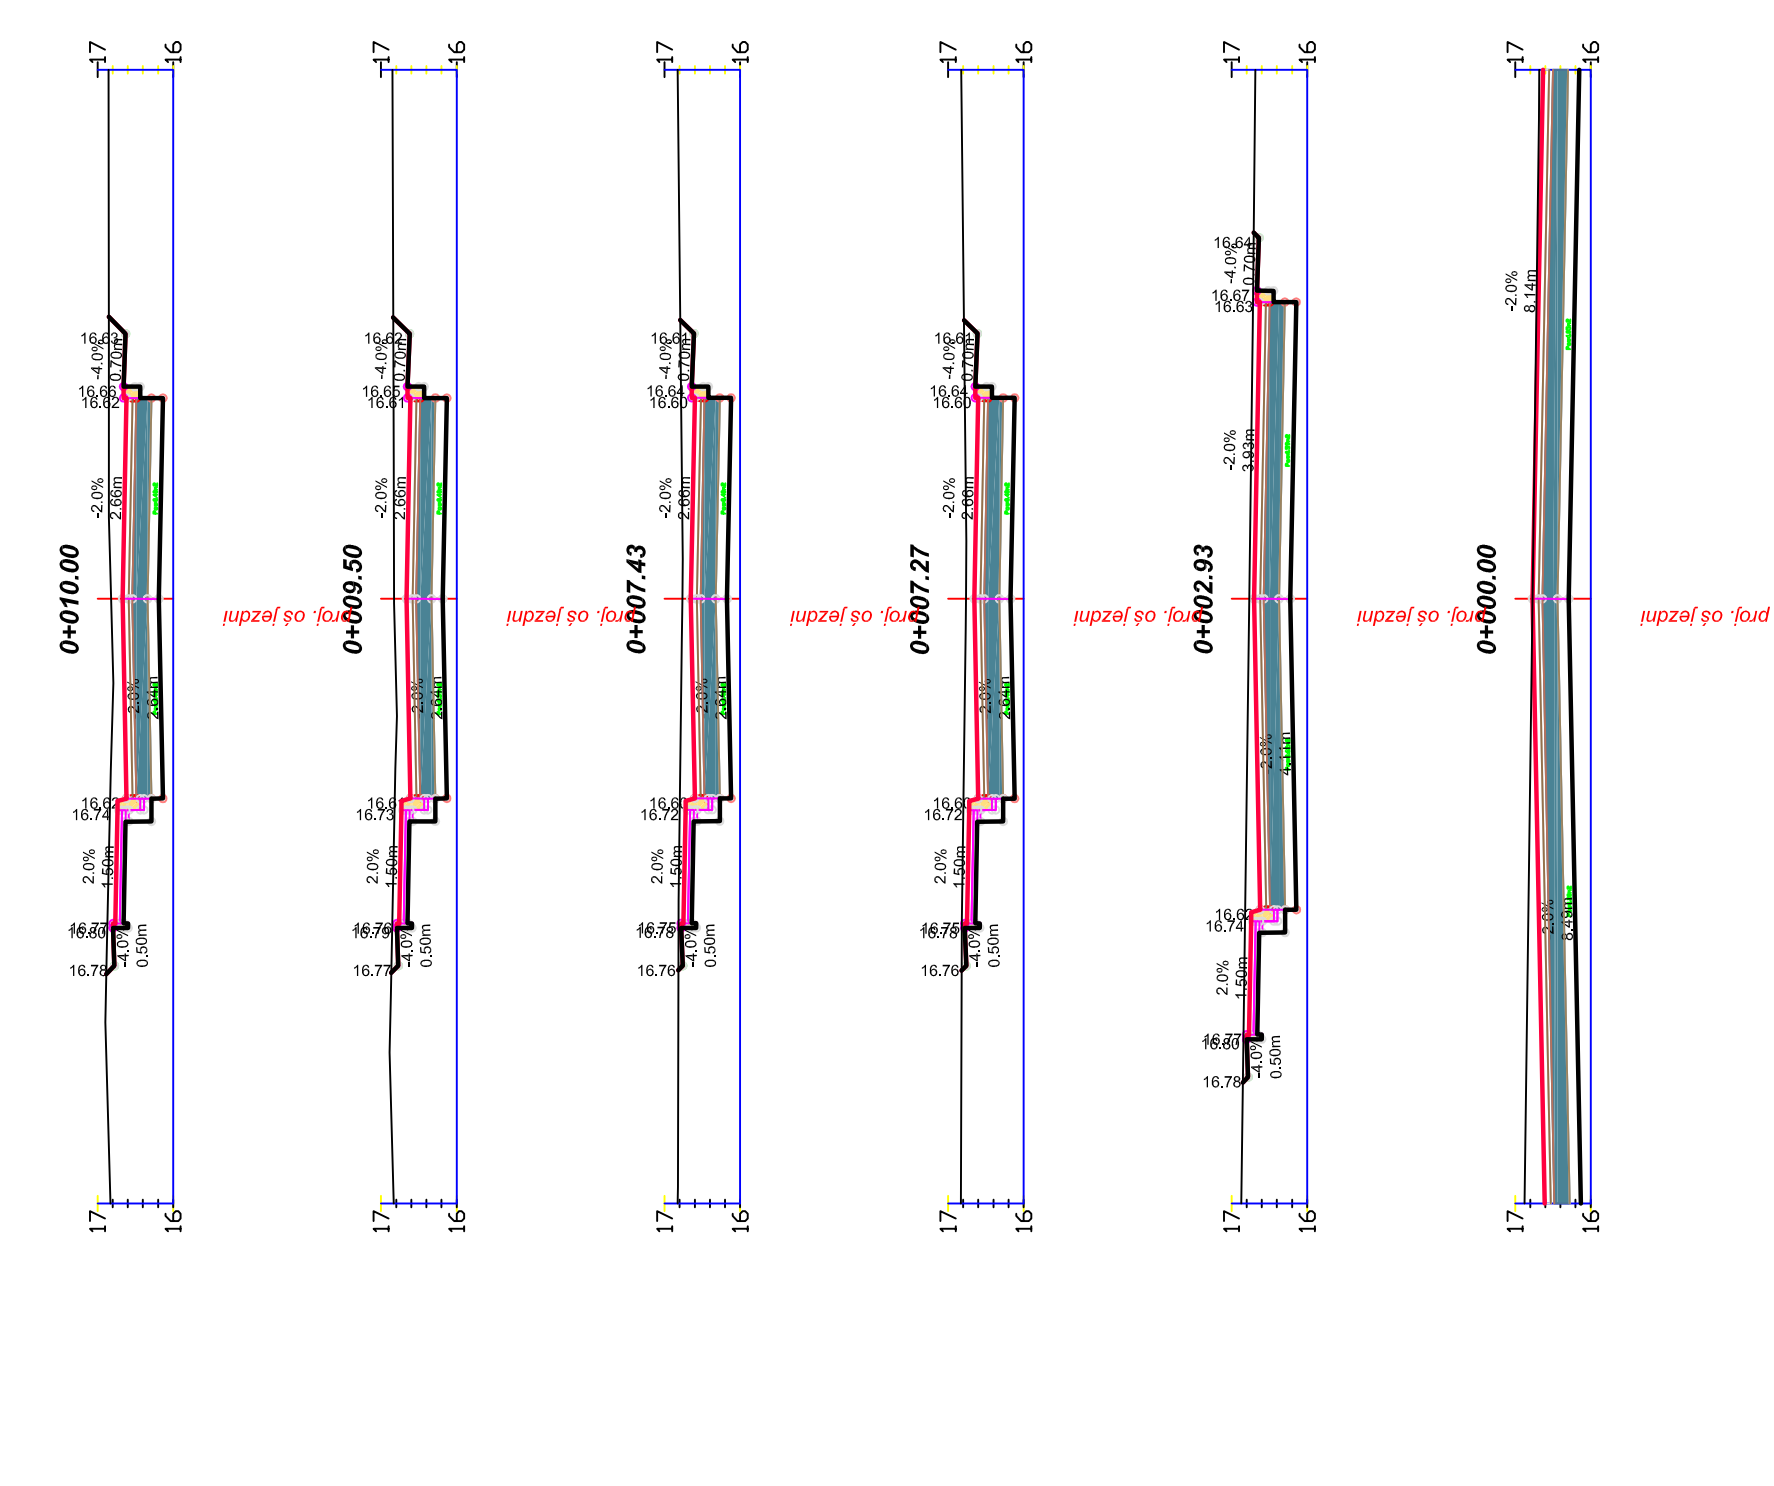

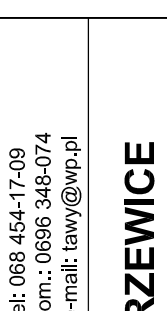

Z.B.D.O. "DROGBUD" ZIELONA GÓRA
65-520 ZIELONA GÓRA, UL. PTASIA 2 BI/33
tel: 0695 454 17 00
kom.: 0695 344 074
e-mail: law@wp.pl

**BUDOWA DRÓG NA TERENIE OSIEDLA DRZEWICE
WRAZ Z INFRASTRUKTURĄ, W KOSTRZYNI NAD ODRĄ**

OBIEKT:

PROJEKTANT:

SPRAWDZŁ:

OPRACOWAŁ:

KREŚLIŁ:

TYTUŁ RYS:

15.10.2006 r

15.10.2006 r

15.10.2006 r

15.10.2006 r

15.10.2006 r

PRZECIĄG POPRZECZNE

rys.nr 31

SKALA:
1 : 100