
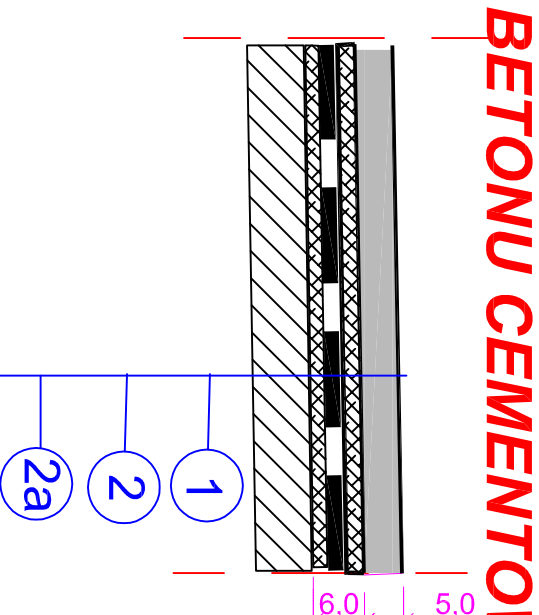


KONSTRUKCJA NAWIERZCHNI JEZDNI

PROJEKTOWANE
POSZERZENIE


SZCZEGÓŁ F

WZMOCNIENIE
ISTNIEJĄCEJ JEZDNI Z
BETONU CEMENTOWEGO

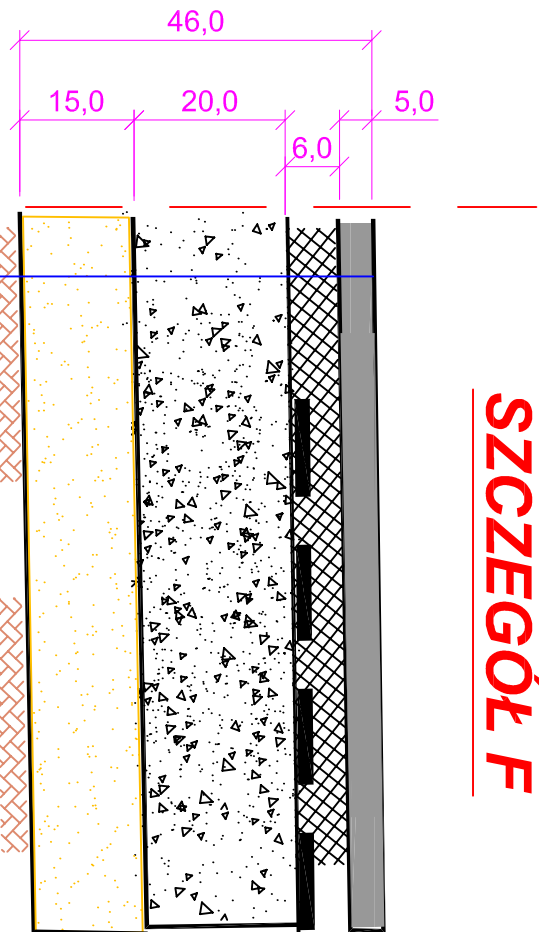


- OBJAŚNIENIA:**
- warstwa szcierzalna st. I, z betonu asfaltowego gr. warstwy 5 cm
 - w-a wytyłamawcza, z betonu asfaltowego grysowo - żwirowego, gr. w-y 0 - 6,0 cm
 - sietka do zbrojenia warstw bitumicznych, z włókna szklanego typu E (wytrzymałość na rozciąganie 50 kN/m w poprzek i wzdłuż), układac wzdłuż podłączenia istniejącej nawierzchni i proj. poszerzenia, na szerokości 2,0 m
 - w-a wiążąca, z betonu asfaltowego st. 1, gr. w-y 6,0 cm
 - istniejąca nawierzchnia z betonu cementowego gr. 18,0 cm
 - podłoże gruntowe
 - krawężnik betonowy 15x30x100 cm
 - ławka betonowa z betonu B-15 MPa
 - kośćka betonowa brukarska gr. 6,0 cm (kolorowa)
 - podsyпка cementowo - płaskowa (1:4), gr. 5,0 cm
 - obrzeże betonowe 6x20x100 cm na podsyпce cem. - płaskowej (1:4)
 - podbudowa z kruszywa kamienno, łamanego, stabilizowanego mechanicznie w-a gr. 20 cm (z mieszanki 0 - 32,0 mm)
 - warstwa odcinająca z piasku (0 - 2,0 mm), gr. 15,0 cm
 - kośćka betonowa brukarska gr. 8,0 cm (kolor szary)
 - krawężnik betonowy najazdowy 15x22x100 cm
 - kośćka betonowa brukarska gr. 8,0 cm (kolor grafitowy)
 - podbudowa z kruszywa kamienno, łamanego stabilizowanego mechanicznie warstwa gr. 15,0 cm, (mieszanka 0 - 32,0 mm)
 - podsyпка płaskowa (piasek 0-2,0 mm), gr. 5,0 cm


SZCZEGÓŁ B

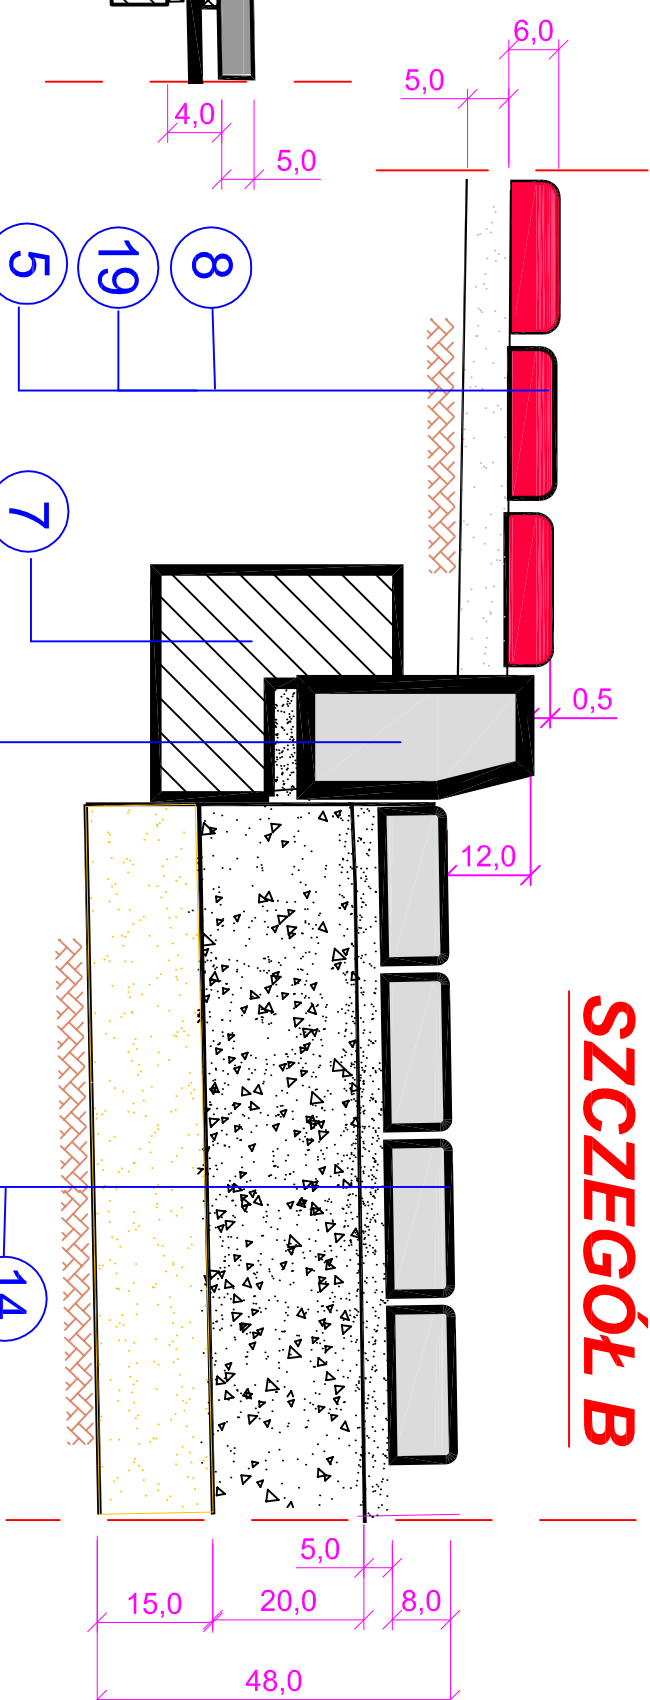


SZCZEGÓŁ C

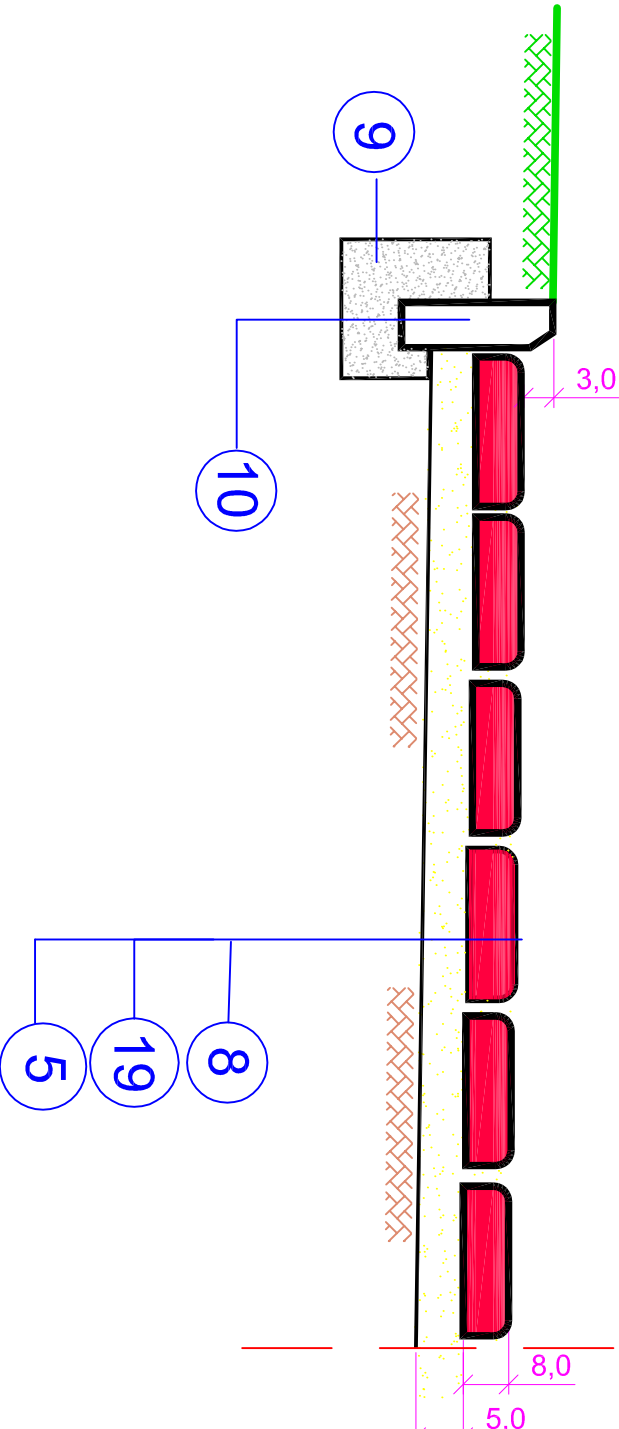


SZCZEGÓŁ A

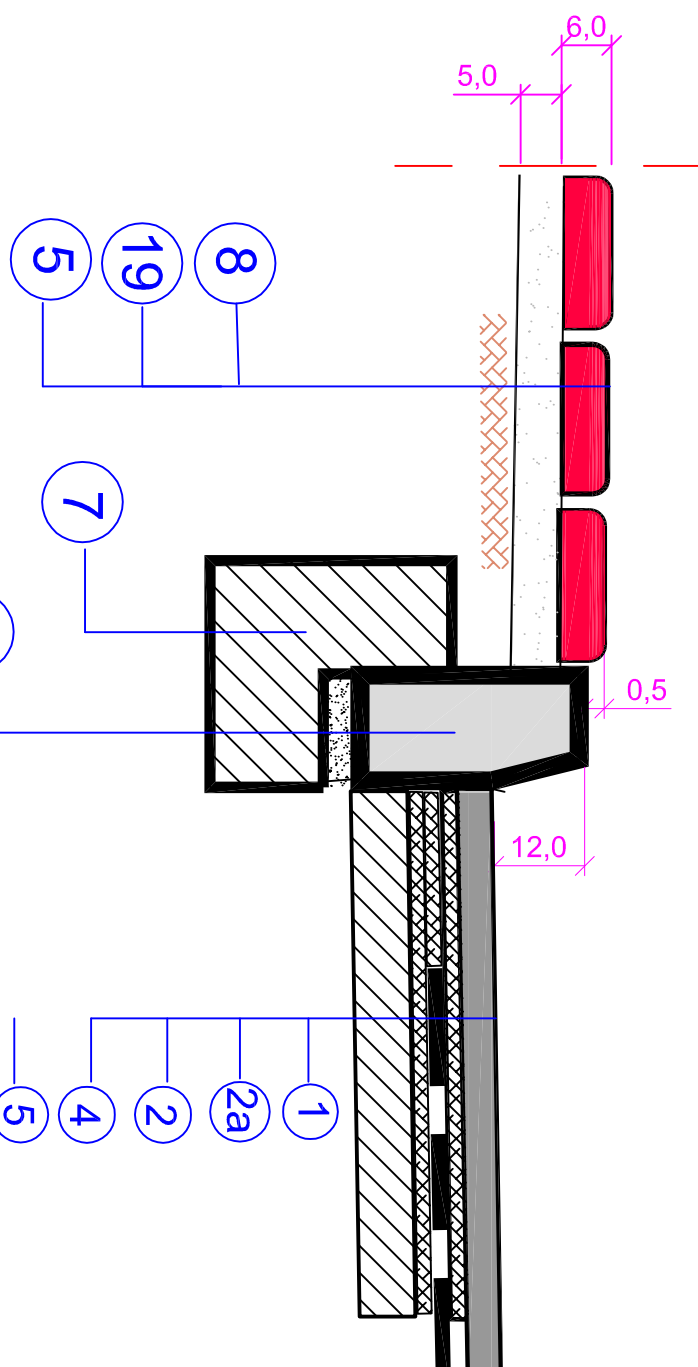



SZCZEGÓŁ E

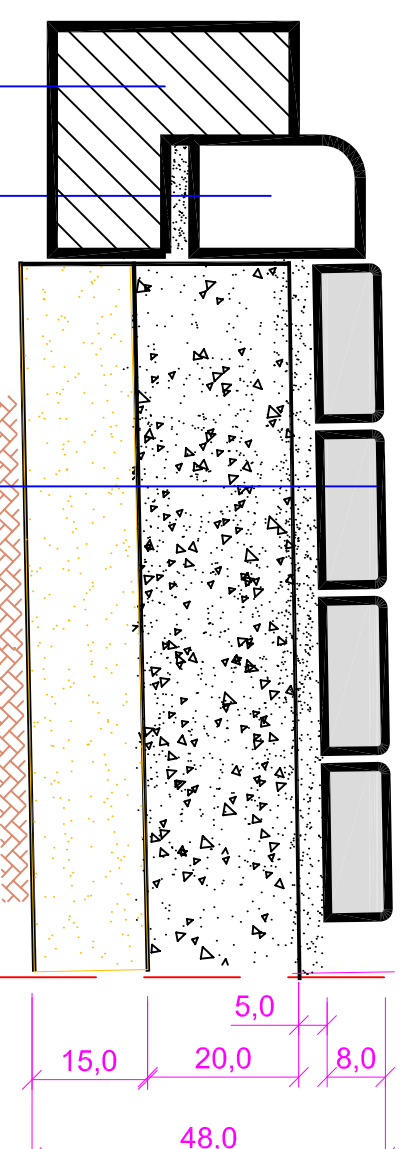



SZCZEGÓŁ D

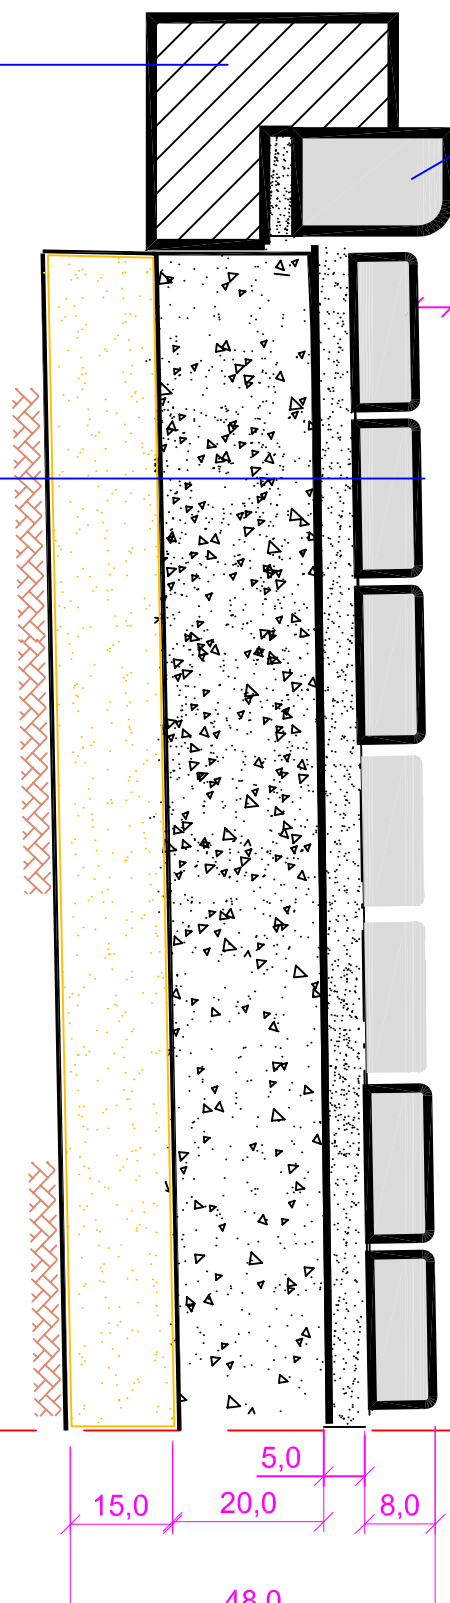

SZCZEGÓŁ ZJAZDU
NA POSESJĘ PRZEZ CHODNIK

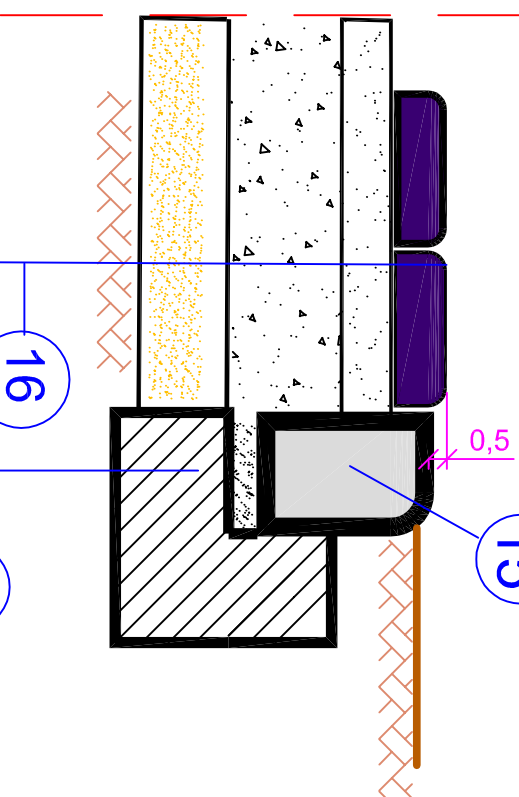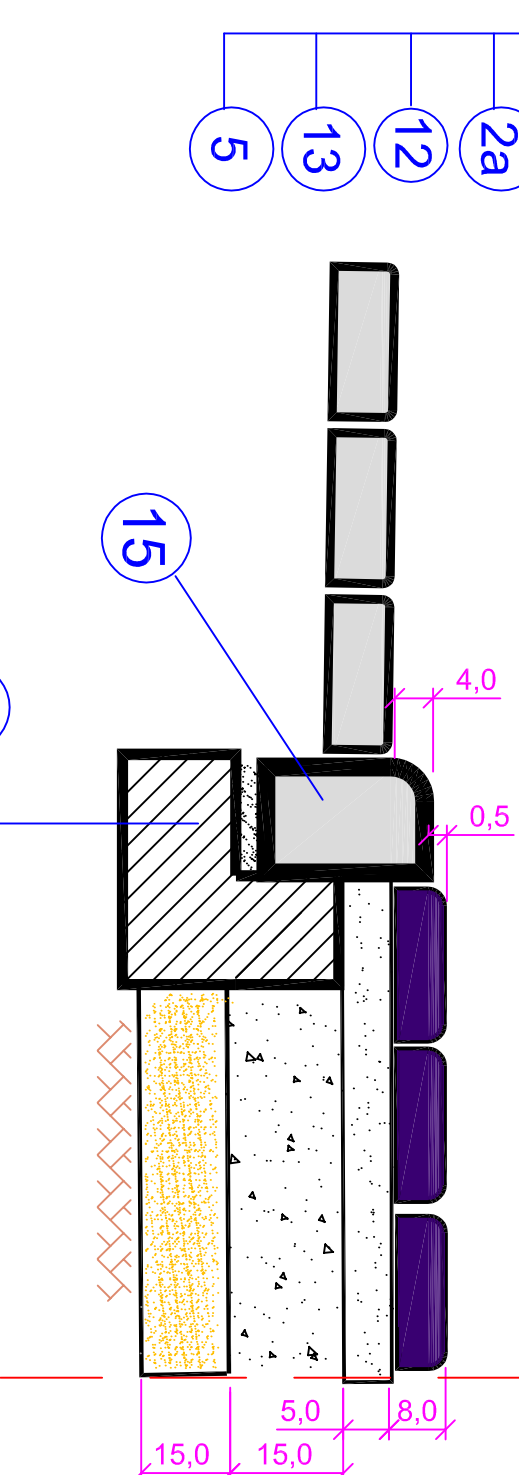

SZCZEGÓŁ Y KRAWĘŻNIKA
NA ŁAWIE BETONOWEJ

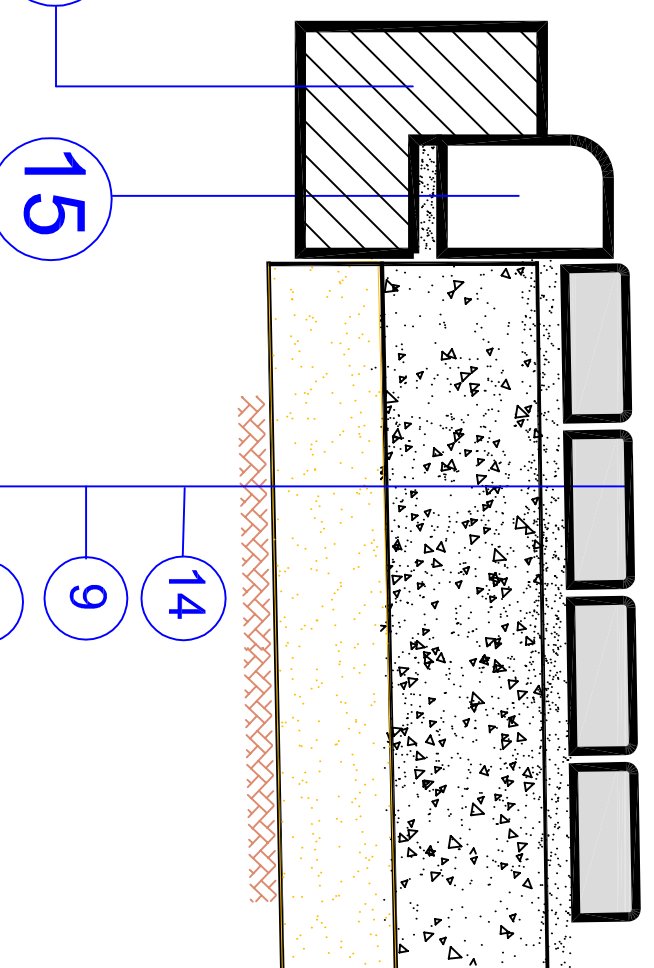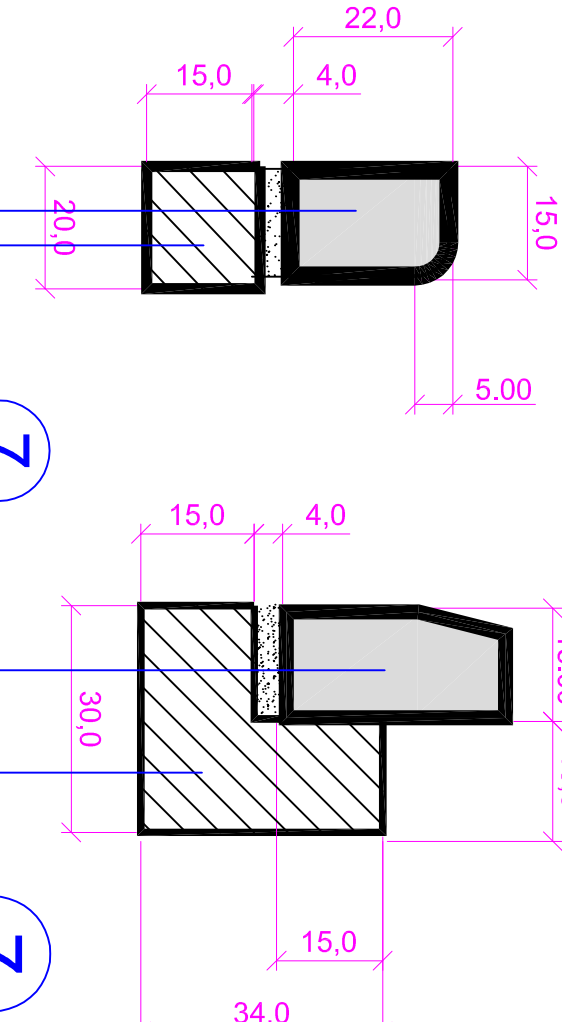

		tel. 098 454-17-00 kom.: 0986 348-074 e-mail: lawy@wp.pl	
Z.B.D.O. "DROGBUD" ZIELONA GÓRA			
65-520 ZIELONA GÓRA, UL. PTASIA 2 B/33			
BUDOWA DRÓG NA TERENIE OSIEDLA DRZEWICE WRAZ Z INFRASTRUKTURĄ, W KOSTRZYNIE NAD ODRĄ			
OBJEKT:	JAN WYRWAŃSKI	15.10.2006 r	
PROJEKTANT:	UPRAW. INŻYNIERYJNE Nr 12882/Zg		
SPRAWDZĄCY:	mgr inż. MAREK LANGER	15.10.2006 r	
JACY:	upr. nr 652005/ZG - specjalność drogi		
OPRACOWAŁ:	mgr. inż. TADEUSZ WYRWAŃSKI	15.10.2006 r	
KREŚLIŁ:	mgr. inż. TADEUSZ WYRWAŃSKI	15.10.2006 r	
TYTUŁ RYS.:			
SKALA:	PRZEKROJE KONSTRUKCYJNE		
1 : 10	I SZCZEGÓŁY		
	rys.nr 20		