



Przekrój normalny
km 0+413.65 – 0+438.00; 0+780.00 – 0+865.76

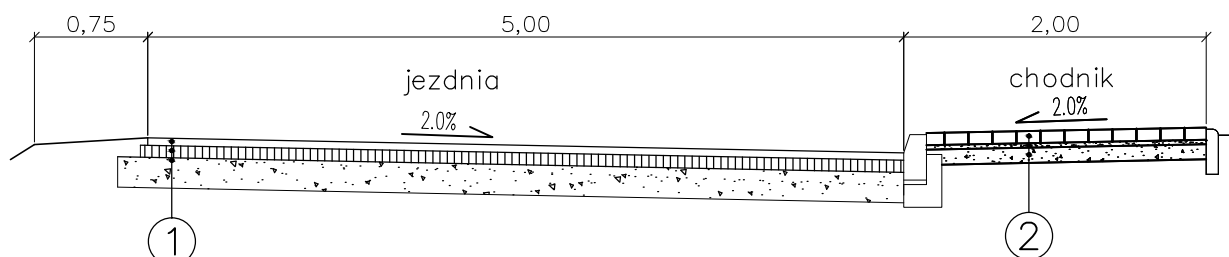

Przekrój normalny
km 0+438.00 – 0+780.00

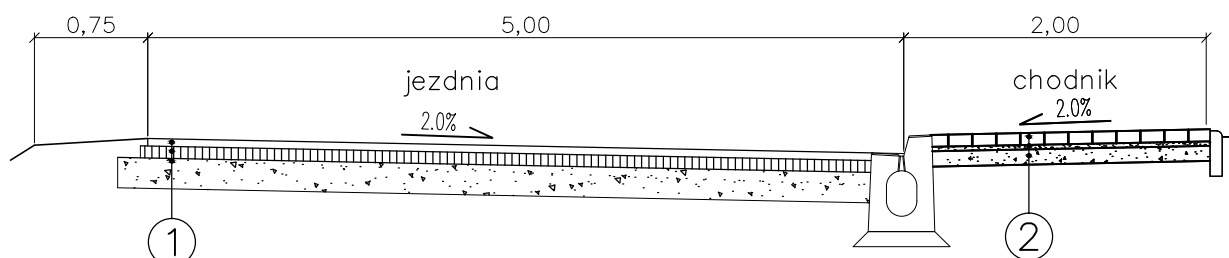

①

Warstwa ścieralna AC 11 S 50/70 – gr. 5cm
Podbudowa zasadnicza AC 22 P 50/70 – gr. 8 cm
Podbudowa z kruszywa łamanego
stabilizowanego mechanicznie gr. 20cm
Geotkanina

②

Kostka brukowa betonowa gr. 8cm
Podsypka piaskowo – cementowa gr. 3cm
Kruszywo łamane stabilizowane mech. gr. 10cm



"OSADA" BIURO PROJEKTOWO-USŁUGOWE
Gorzów Wlkp. ul. Czereśniowa 6 tel. 724-05-39

Projekt budowlany		Skala 1:50		Rys. nr 3	
Treść:	Przekrój normalny				
Obiekt:	Przebudowa odcinka ul. Cmentarnej w Kostrzynie n/Odrą				
Autorzy opracowania			Podpis	Nr upr./specjalność	Data
Opracował	R. Krajczyński				28.08.2012
Projektował	mgr inż. R. Paciorek			LBS/0065/PWOD/08 proj. w spec. drogowej	28.08.2012
Sprawdził	mgr inż. A. Dybikowski			148/82/Gw konstrukcyjno-inżynierska	28.08.2012