


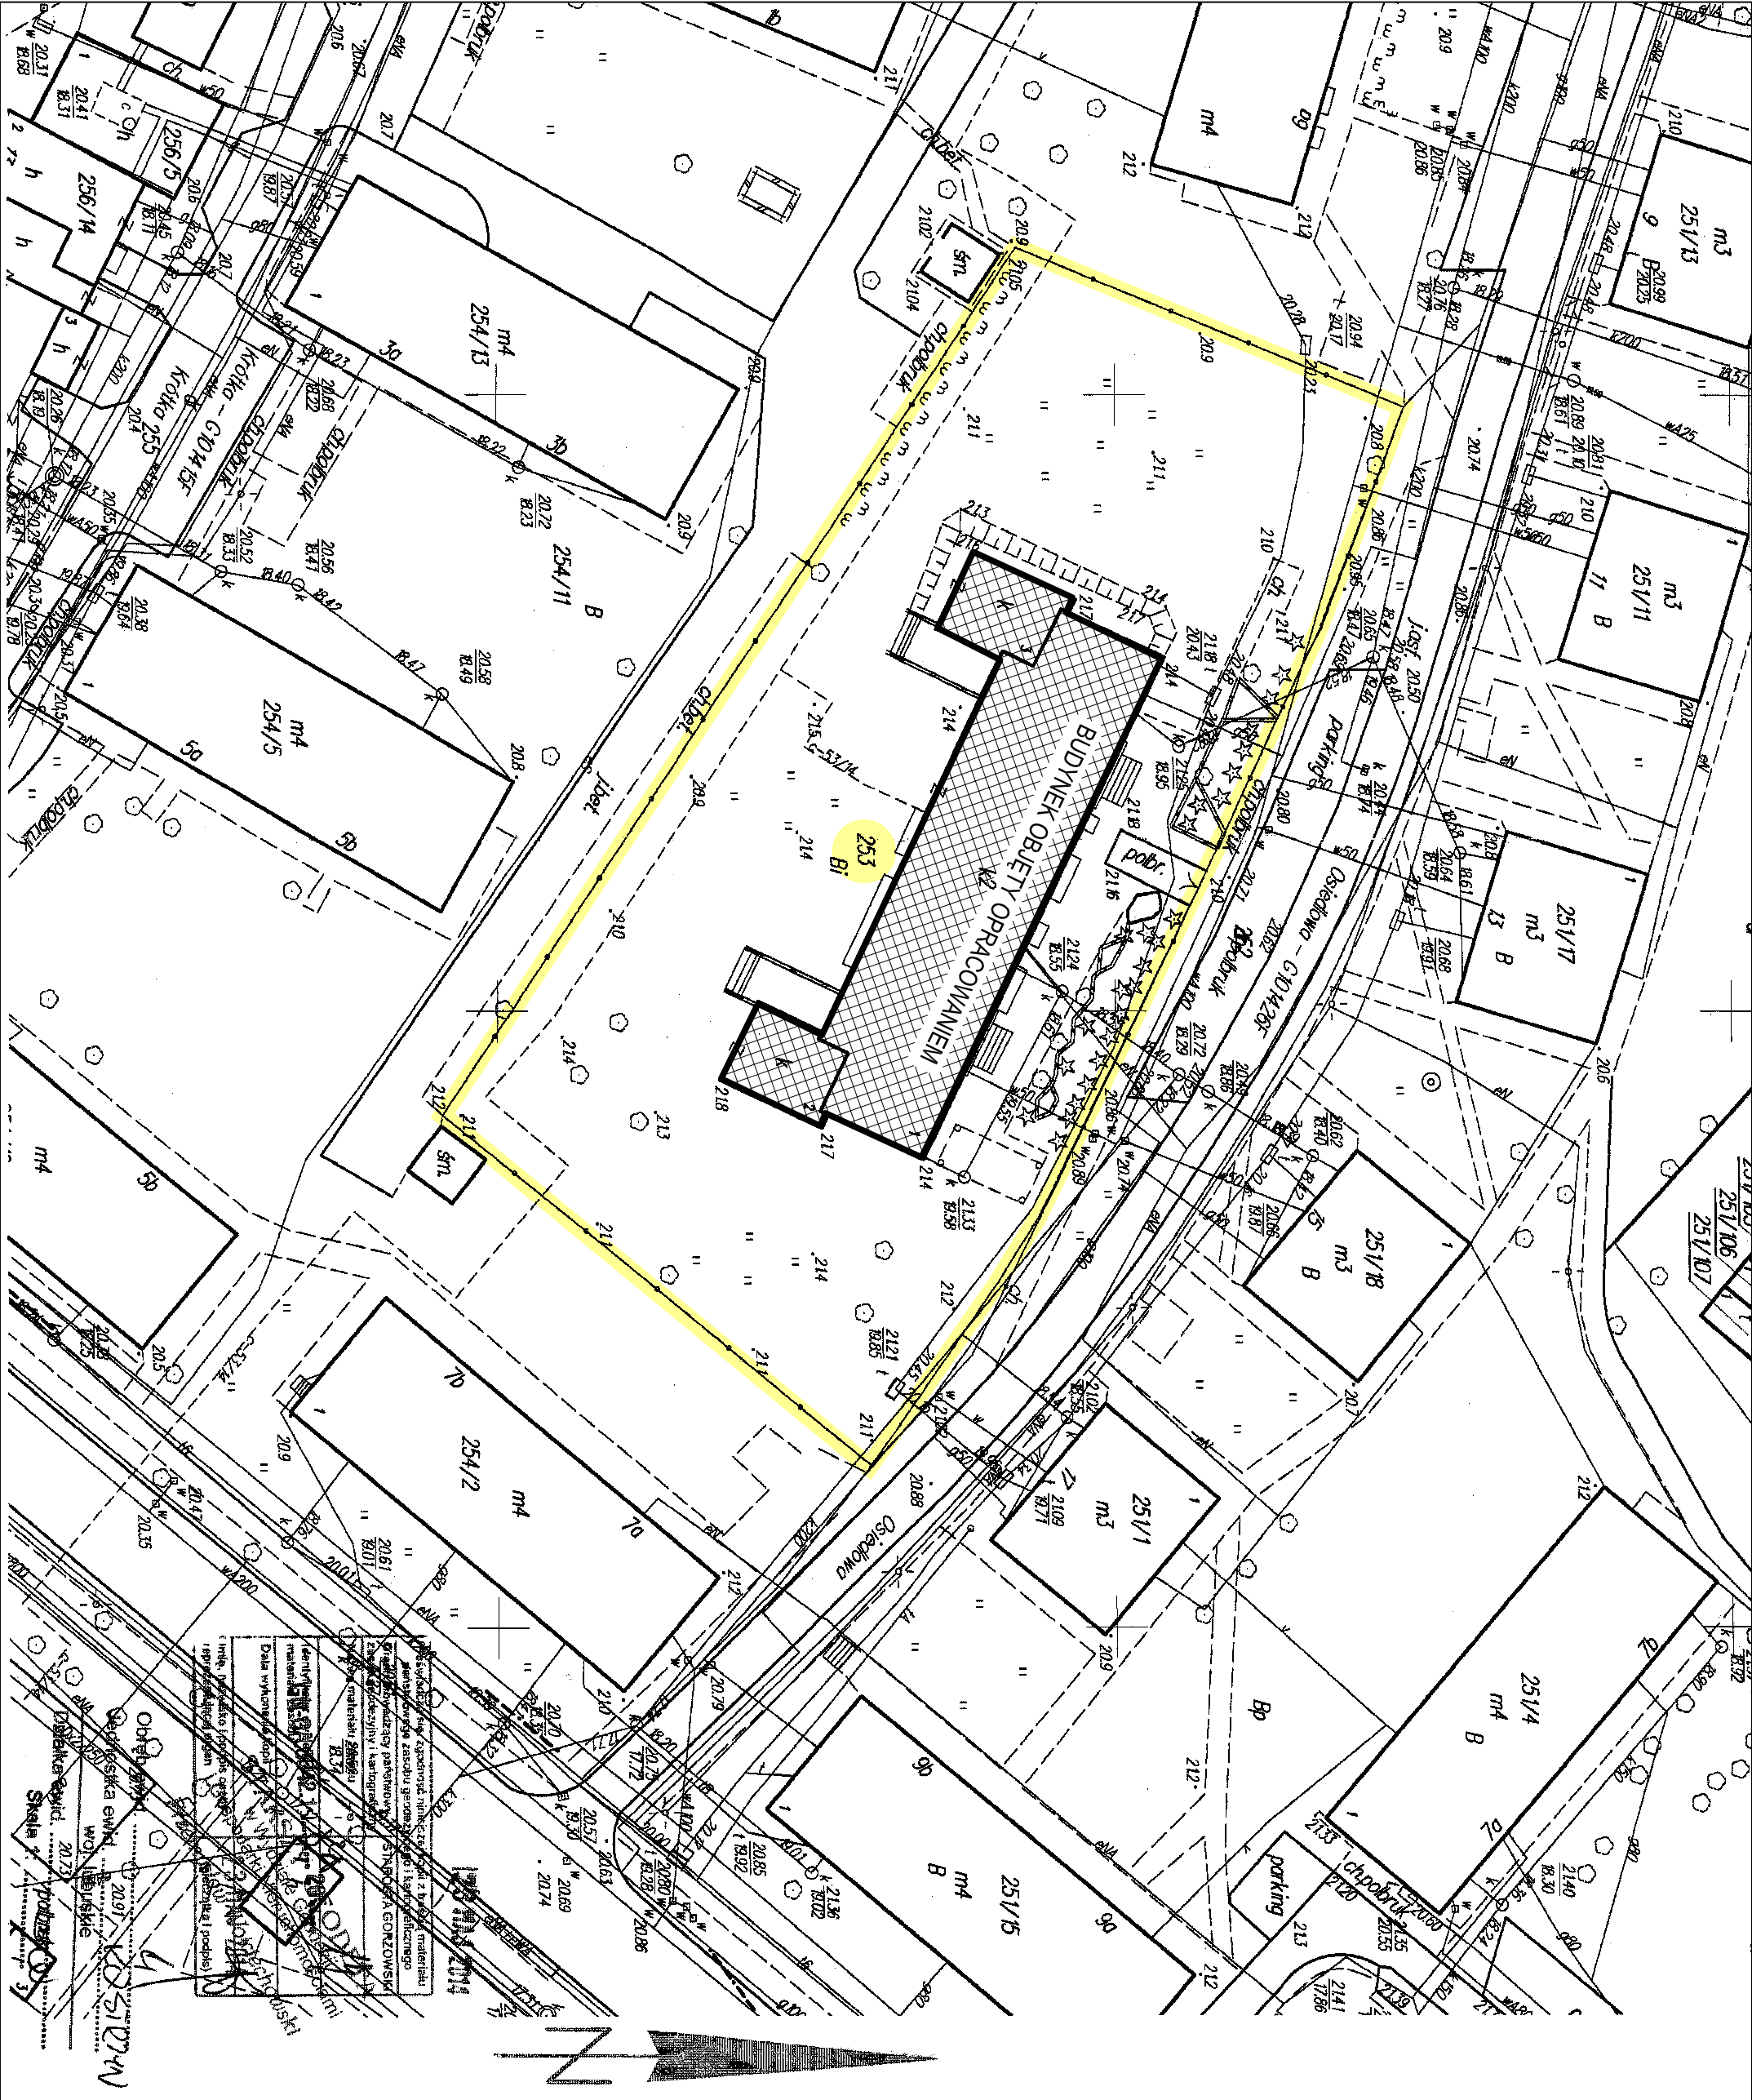

		BIURO PROJEKTÓW "VORTEX"		Nr rysunku	
Projektowanie, Kosztorysowanie, Nadzory Budowlane		66-400 Gorzów Wlkp. ul. Wyszyńskiego 106/30; tel/fax (95) 726 05 10		PZT-1	
Inwestycja:		Stadium		Strona nr	
REMONT INSTALACJI WOD.-KAN. ORAZ C.O. W PRZEDSZKOLU MIEJSKIM NR 4 W KOSTRZYŃNIE NAD ODRĄ KOSTRZYN NAD ODRĄ, UL. OSIEDLOWA 8 (DZ. NR 253 OBR.4)		PB-W		Skala	
				1:500	
Treść: PLAN SYTUACYJNY TERENU					
Autorzy opracowania:		Nr upr.	Data	Podpis	
Projektował	mgr inż. Wojciech Pestka	LUKG/0006/PWOS/03 (w spec. instalacje sanitarne w zakresie pełnym) LBS/IS/2132/03	12.05.2014		
Sprawdził	mgr inż. Andrzejewska Agnieszka	LBS/0039/POOS/07 (w spec. instalacje sanitarne w zakresie pełnym) LBS/IS/0020/08	12.05.2014		