


RZUT INSTALACJI C.O. - PARTER

SKALA 1:100

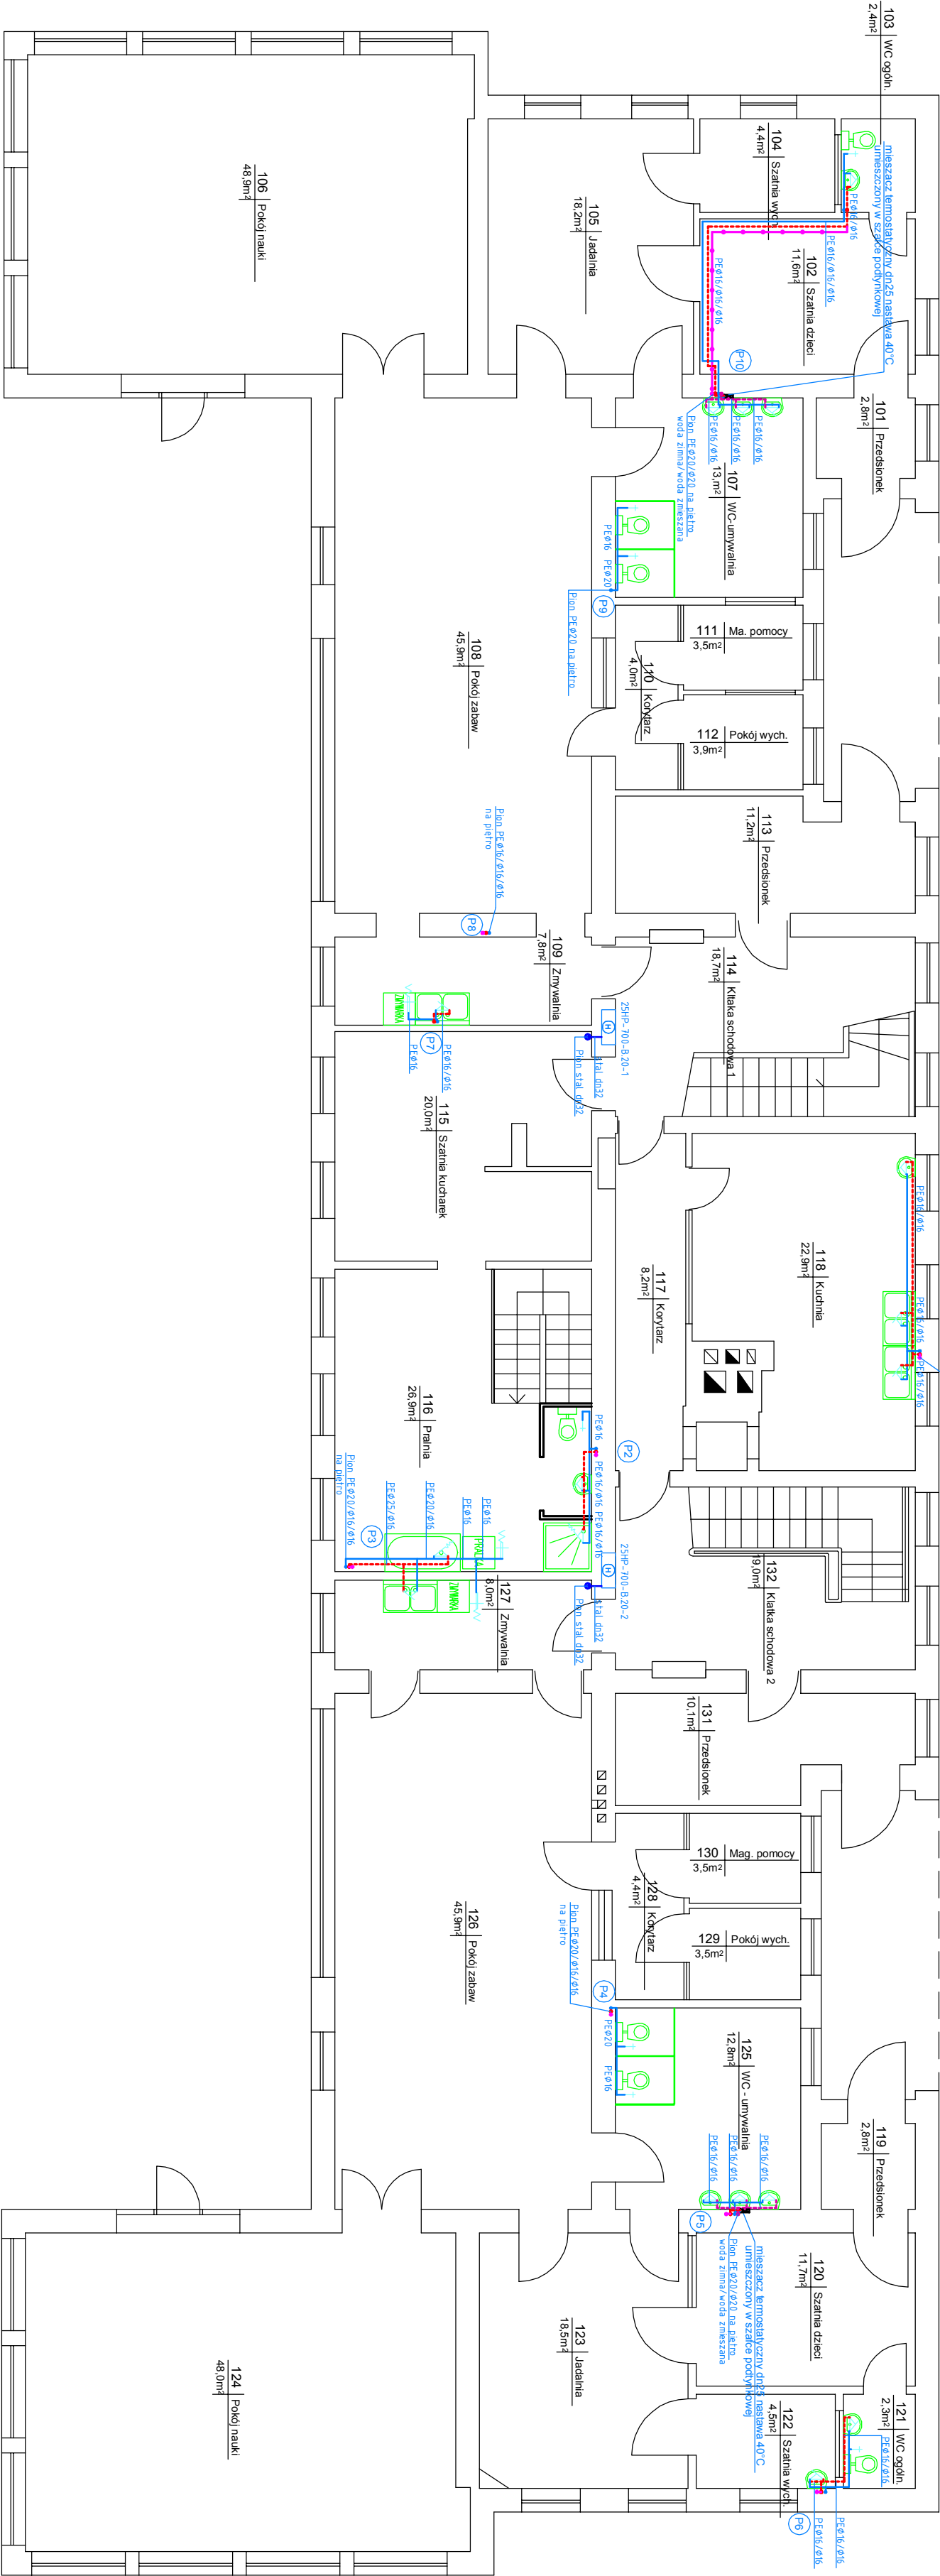

LEGENDA

- PE $\varnothing 16/\varnothing 16$ - woda zimna PE-Xc/AL/PE /woda ciepła PE-Xc/AL/PE
dn32 - woda zimna stal
- woda zimna
 - woda ciepła
 - cyrkulacja
 - woda zmieszana
- Piony cyrkulacyjne włączyć w piony ciepłej wody.

BIURO PROJEKTÓW "VORTEX" Projektowanie, Kosztorysowanie, Nadzory Budowlane 66-400 Gorzów Wlkp. ul. Wyszyńskiego 106/30, tel/fax (95) 726 05 10			Nr rysunku	
Inwestycja	REMONT INSTALACJI WOD.-KAN. ORAZ C.O. W PRZEDSZKOLU MIEJSKIM NR 4 W KOSTRZYNIENIE NAD ODRĄ KOSTRZYN NAD ODRĄ, UL. OSIEDLOWA 8 (DZ. NR 253 OBR. 4)	Stadium	Strona nr	
Treść:	RZUT INSTALACJI WODOCIĄGOWEJ - PARTER	PB-W	Skala	
Autorzy opracowania:		Nr upr.	Podpis	
Projektował	mgr inż. Wojciech Pestka	LUKG/0006/PWOS/03 (w spec. instalacje sanitarne w zakresie)	12.05.2014	
Sprawdził	mgr inż. Andrzejewska Agnieszka	LBS/0039/POOS/07 (w spec. instalacje sanitarne w zakresie)	12.05.2014	