


RZUT INSTALACJI KANALIZACJI SANITARNEJ - PIWNICA

SKALA 1:100

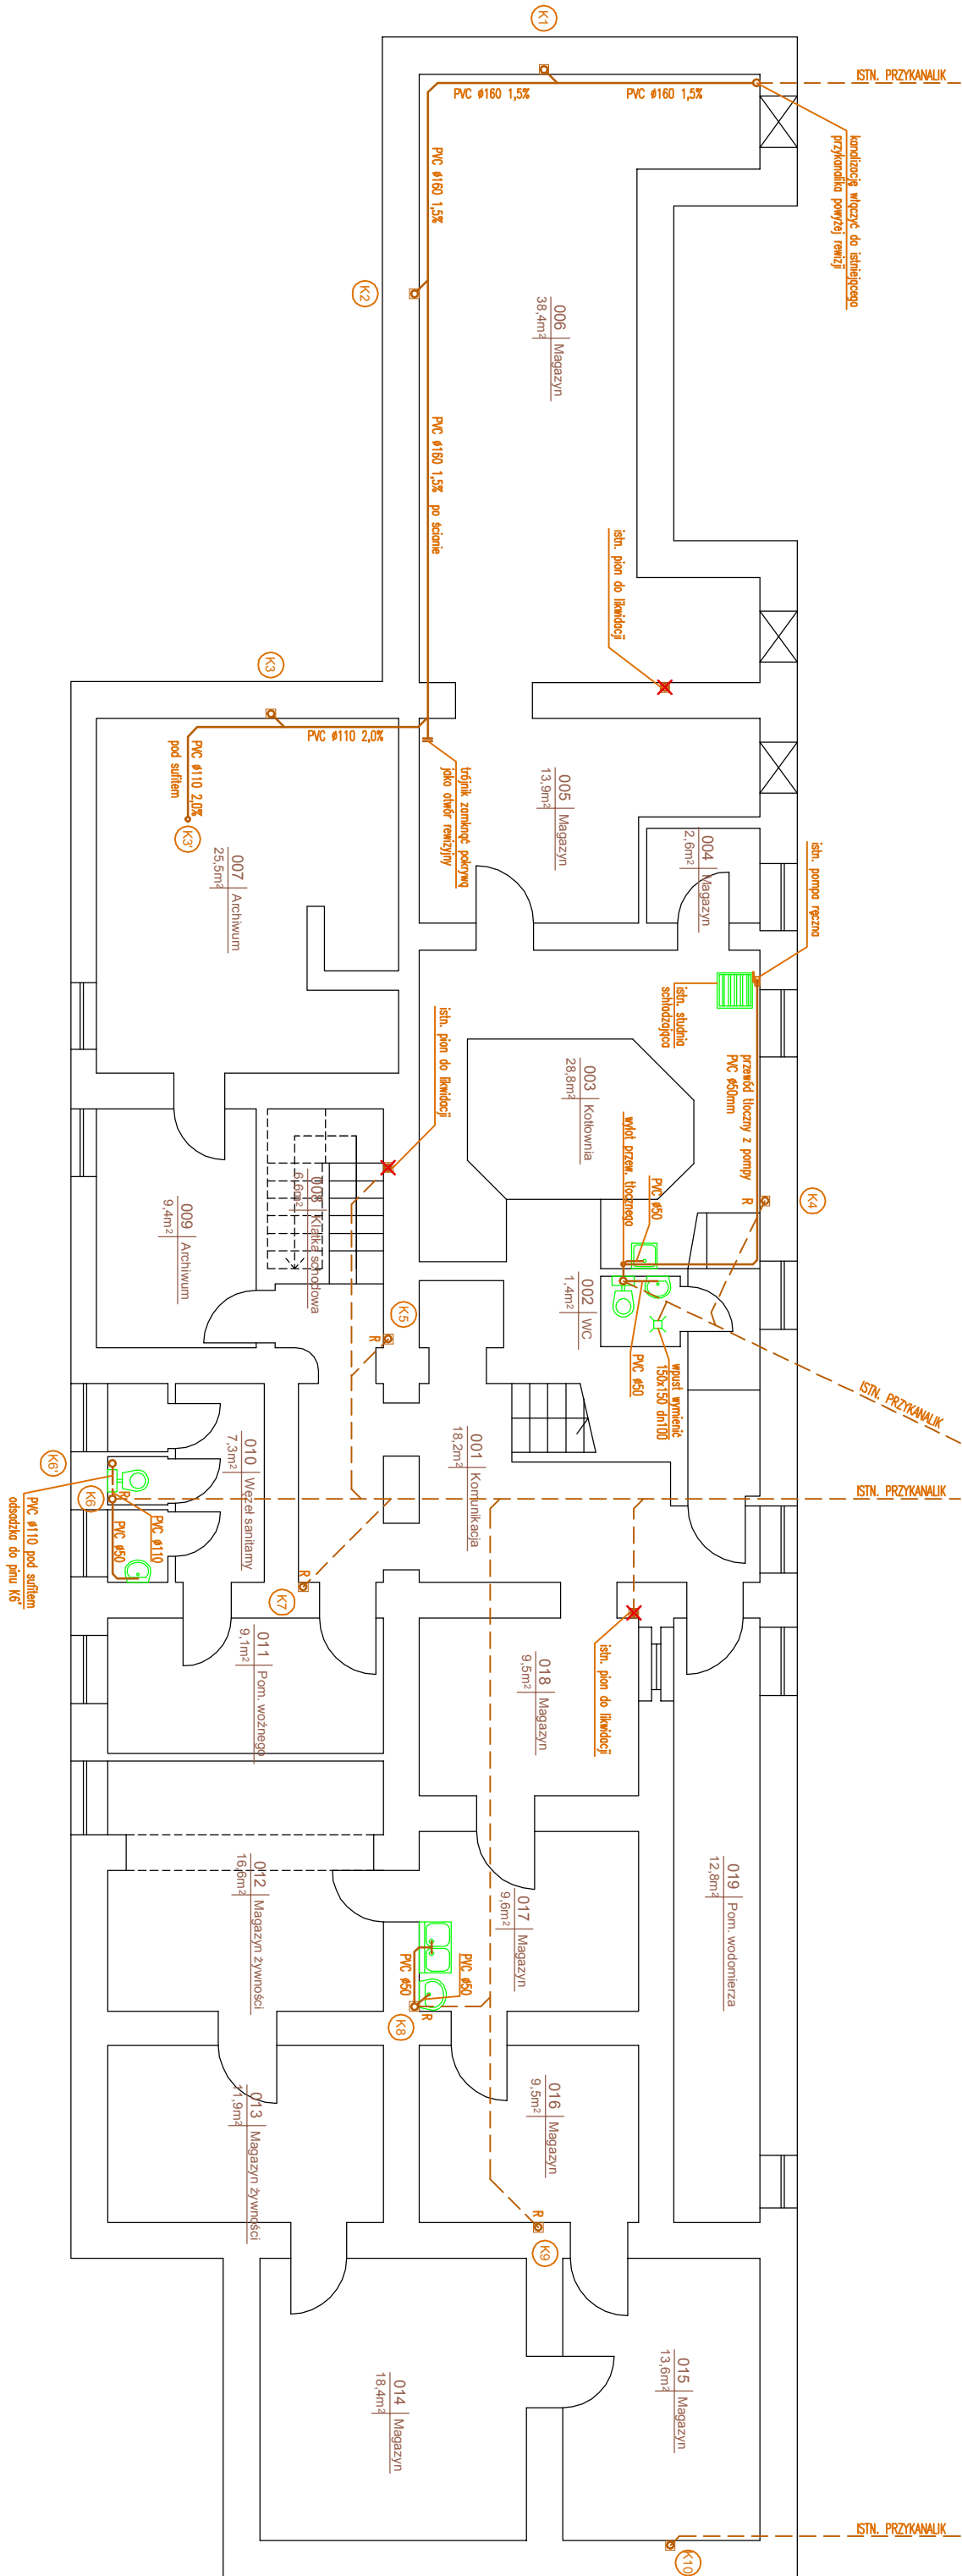

BIURO PROJEKTÓW "VORTEX" Projektowanie, Kosztorysowanie, Nadzory Budowlane 66-400 Gorzów Wlkp. ul. Wyszyńskiego 106/30; tel/fax (95) 726 05 10				Nr rysunku	
Inwestycja: REMONT INSTALACJI WOD.-KAN. ORAZ C.O. W PRZEDSZKOLU MIEJSKIM NR 4 W KOSTRZYNI NAD ODRĄ KOSTRZYŃ NAD ODRĄ, UL. OSIEDLOWA 8 (DZ. NR 253 OBR.4)				Stadium	Strona nr
Treść: RZUT INSTALACJI KANALIZACJI SANITARNEJ - PIWNICA				PB-W	Skala 1:100
Autorzy opracowania:		Nr upr.	Data	Podpis	
Projektował mgr inż. Wojciech Pestka		LUKG/0006/PWOS/03 (w spec. instalacje sanitarne w zakresie pełnym)	12.05.2014		
Sprawdził mgr inż. Andrzejewska Agnieszka		LBS/0039/POOS/07 (w spec. instalacje sanitarne w zakresie pełnym)	12.05.2014		
		LBS/IS/0020/08			