
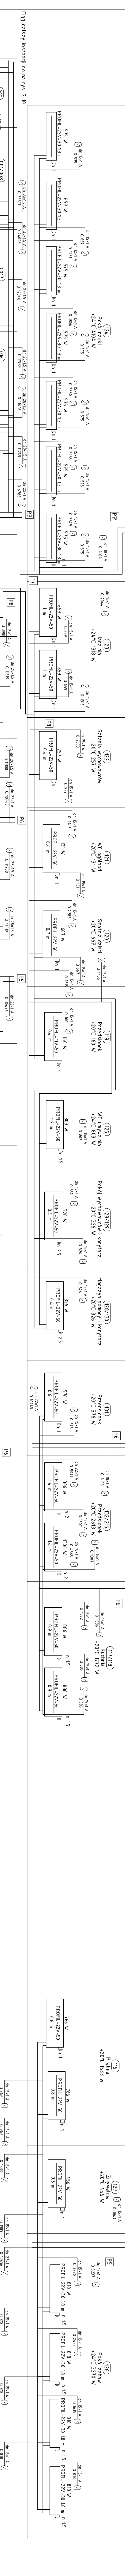


MINIĘCIE INSTALACJI C.O.

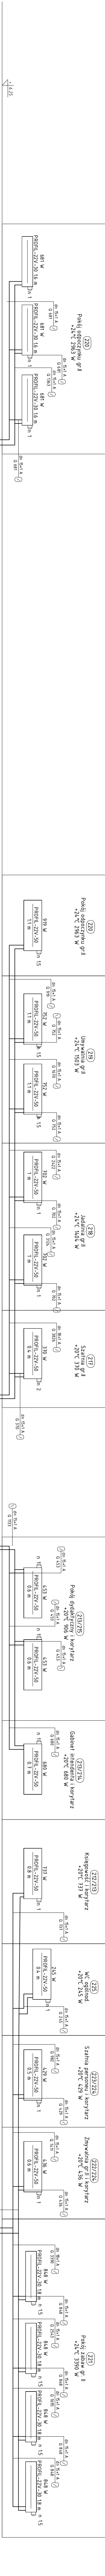

□

Przewody prowadzone po wierzchu ścian izolować termicznie otuliną FRZ o grubościach:

- $\phi 15$ - $\phi 22$ - 20 mm
- $\phi 22$ - $\phi 35$ - 30 mm
- $\phi 35$ -100 - równą średnicy rury (maty)

- Ø35-100 - równą średnicy rury (mały)



BIURO PROJEKTÓW "VORTEX"

Projektowanie, Konstruowanie, Nadzór Budowlane
 66-400 Gorzów Wlkp., ul. Wyszyńskiego 106b/30, tel/fax (91) 726 05 10

RENOMIT INSTALACJI WOD.-KAN. ORAZ C.O. W PRZEDSZKOLU
 MIEJSKIM NR 4 W KORŚNI, UL. OŚCIEŃSKA 8 (DZ. NR 253 OBR.4)

KOSZTOWANIE NAD. OPR. UL. OŚCIEŃSKA 8

nr sprawy: _____

INSTRUMENTALNA

ALTEKRY OPRACOWANIA

Projektował mgr inż. Wojciech Peska

mgr inż. Andrzejewska Agnieszka

Sprawił _____

ROZWINIĘCIE INSTALACJI C.O.

Lp. opz.	Data	Pogoda	
LUNG/08/06/PM/0303 (wzrostanie poziomu wody w zbiorniku pompiwnym)	12.05.2014		
LBSI/IS/21.3203			
LBSI/0039P/POOS/07 (wzrost. instalacji sanitarnie)	12.05.2014		
LBSI/IS/022008			

Strona nr _____

Strona z _____

Strona nr _____

Strona z _____