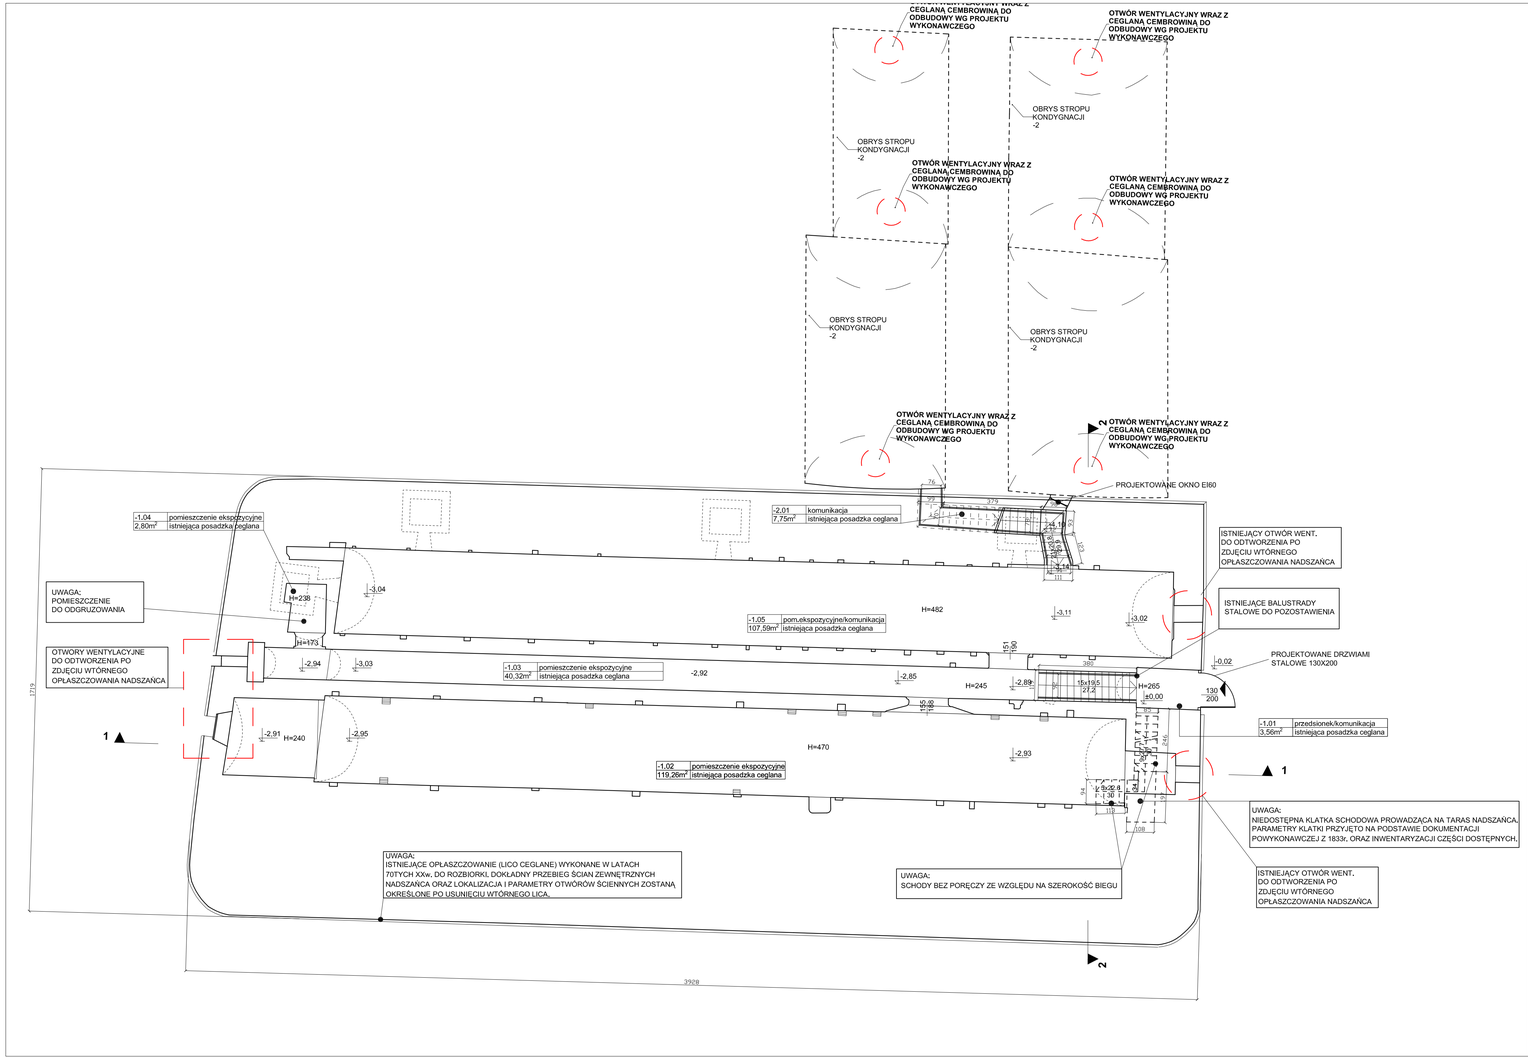

COMPONO

ul. Bohaterów Warszawy 21, 70-372 Szczecin
tel.: 501 632021, 501 397938, fax: 91 4624043
e-mail: biuro@compono.pl

NAZWA PROJEKTU

REWITALIZACJA NA CELE KULTURALNE BASTIONU KRÓL - CZĘŚCI MUZEUM TWIERDZY KOSTRZYN

ADRES INWESTYCJI

Bastion Król, Zespół Fortyfikacji Twierdzy Kostrzyn, działki nr 76/60, 75/3, 75/4, 75/2, 74/7 w obrębie 6 miasta Kostrzyn nad Odrą

INWESTOR

Miasto Kostrzyn nad Odrą , Ul. Graniczna 2 66-470 Konstrzyn nad Odrą

TYTUŁ RYSUNKU

RZUT KONDYGNACJI -1

PROJEKTOWAŁ:
mgr inż. arch. Konrad Wesołowski
upr. nr 19/ZPOIA/OKK/2011

SPRAWDZIŁ:
mgr inż. arch. Sylwia Kołowlecka
upr. nr 4/ZPOIA/2006

BRANŻA:	ARCHITEKTONICZNA	
FAZA:	PROJEKT BUDOWLANY	
SKALA: 1:100	DATA: LUTY 2014	NR.RYS. 01

PRAWA AUTORSKIE ZASTRZEŻONE
PROJEKT TEN JEST CHRONIONY PRAWEM ZGODNIE Z USTAWĄ O PRAWIE AUTORSKIM. KOPIOWANIE, POWIELANIE, ODSTĘPOWANIE I ODKONSTRUOWANIE ZMIAN BEZ ZGODY AUTORA JEST ZABRONIONE I PODLEGA KARZE.