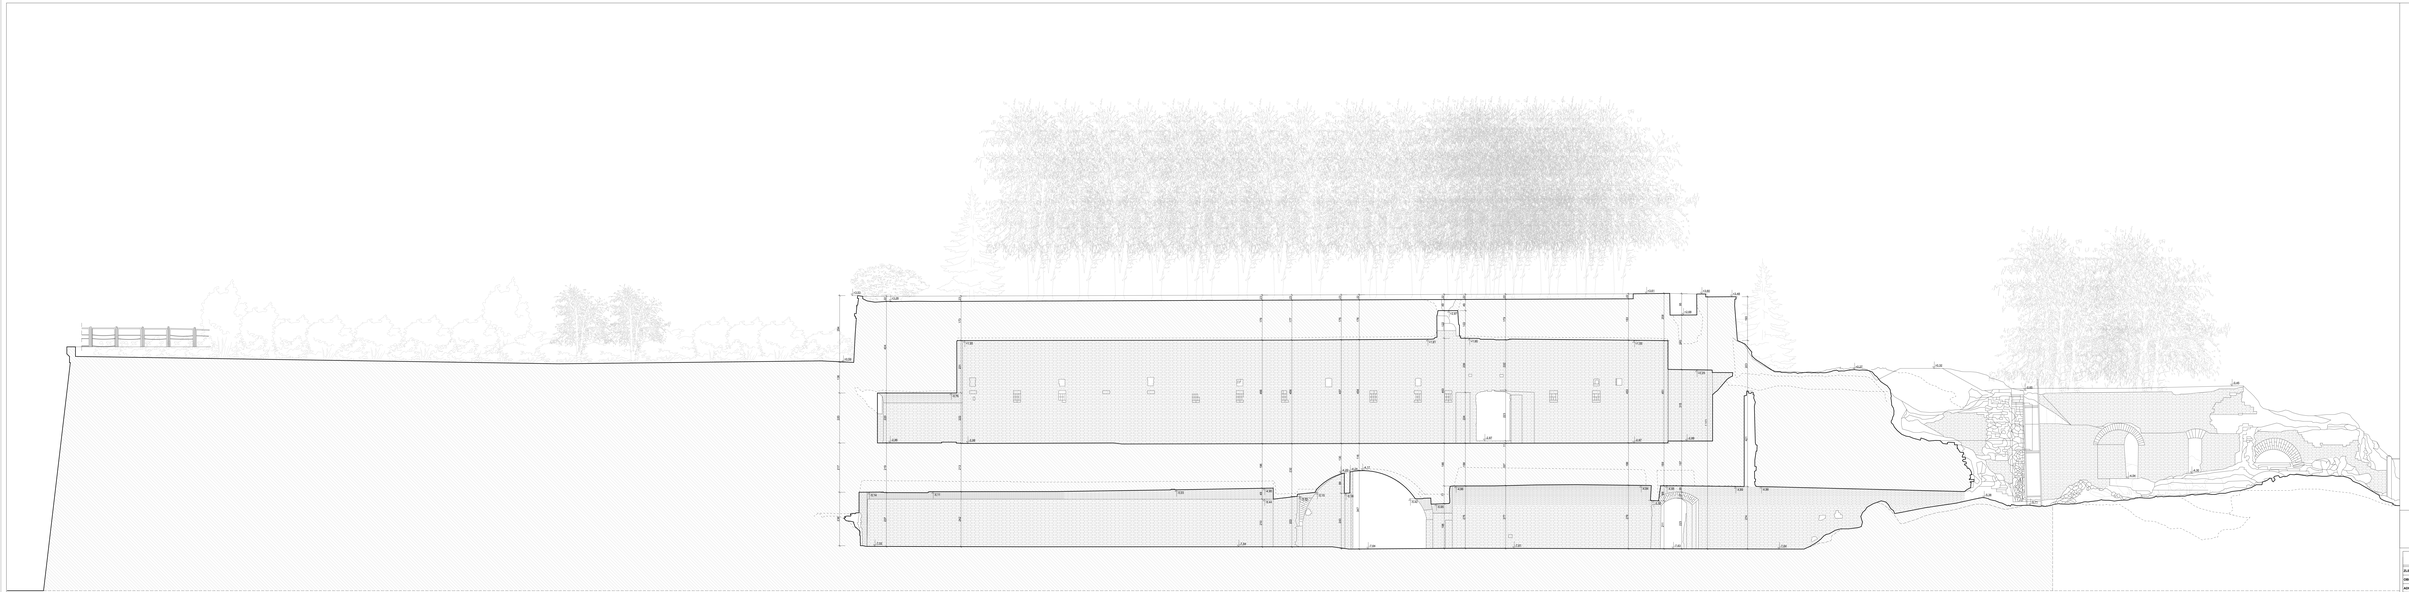

3Design Gerard Wołoszak	ul. Sobieskiego 21a, 42-202 Częstochowa e-mail: 3design@wp.pl
PLATNIK/	Biuro Projektowo-Inżynierskie WISZAR Sp. z o.o. ul. Kazimierza Wielkiego 59, 70-392 Szczecin
OBIEKT	Bastion Kalip
ADRES OBIEKTU	Częstochowa
TYTUŁ RYSUNKU	PRZEKRÓJ 1-1
	ZESPÓŁ PROJEKTOWY
	ARCHITEKTURA	POIMIENNE
PROJEKTANT	mgr inż. arch. Piotr Wołoszak	
SPRAWDZAŁ	mgr inż. arch. Piotr Wołoszak	
AUTOREM	mgr inż. Magdalena Wołoszak	
SPRAWDZAŁ/ACT	mgr inż. Krzysztof Kuczyński	
SKALA 1:50	DATA 12.2013	BRANŻA ARCHITEKTONICZNA	STADIUM BUDOWLANO-WYKONAWCZY	AR-ATS. 04